
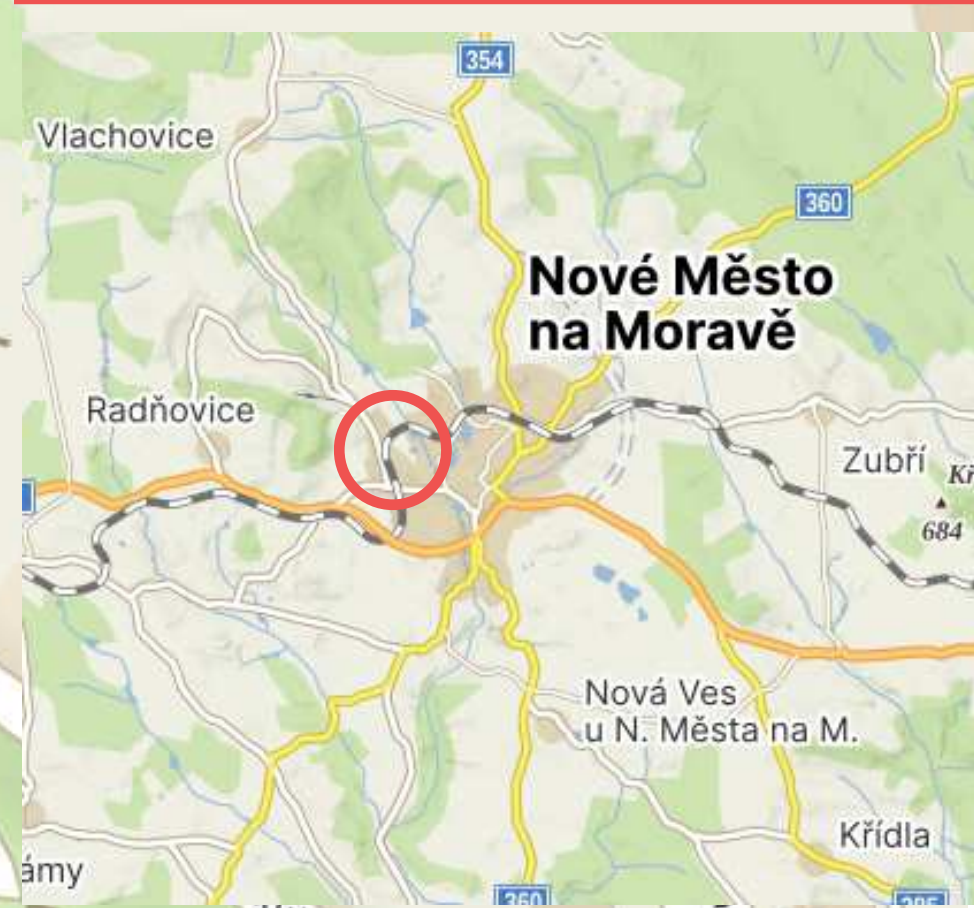


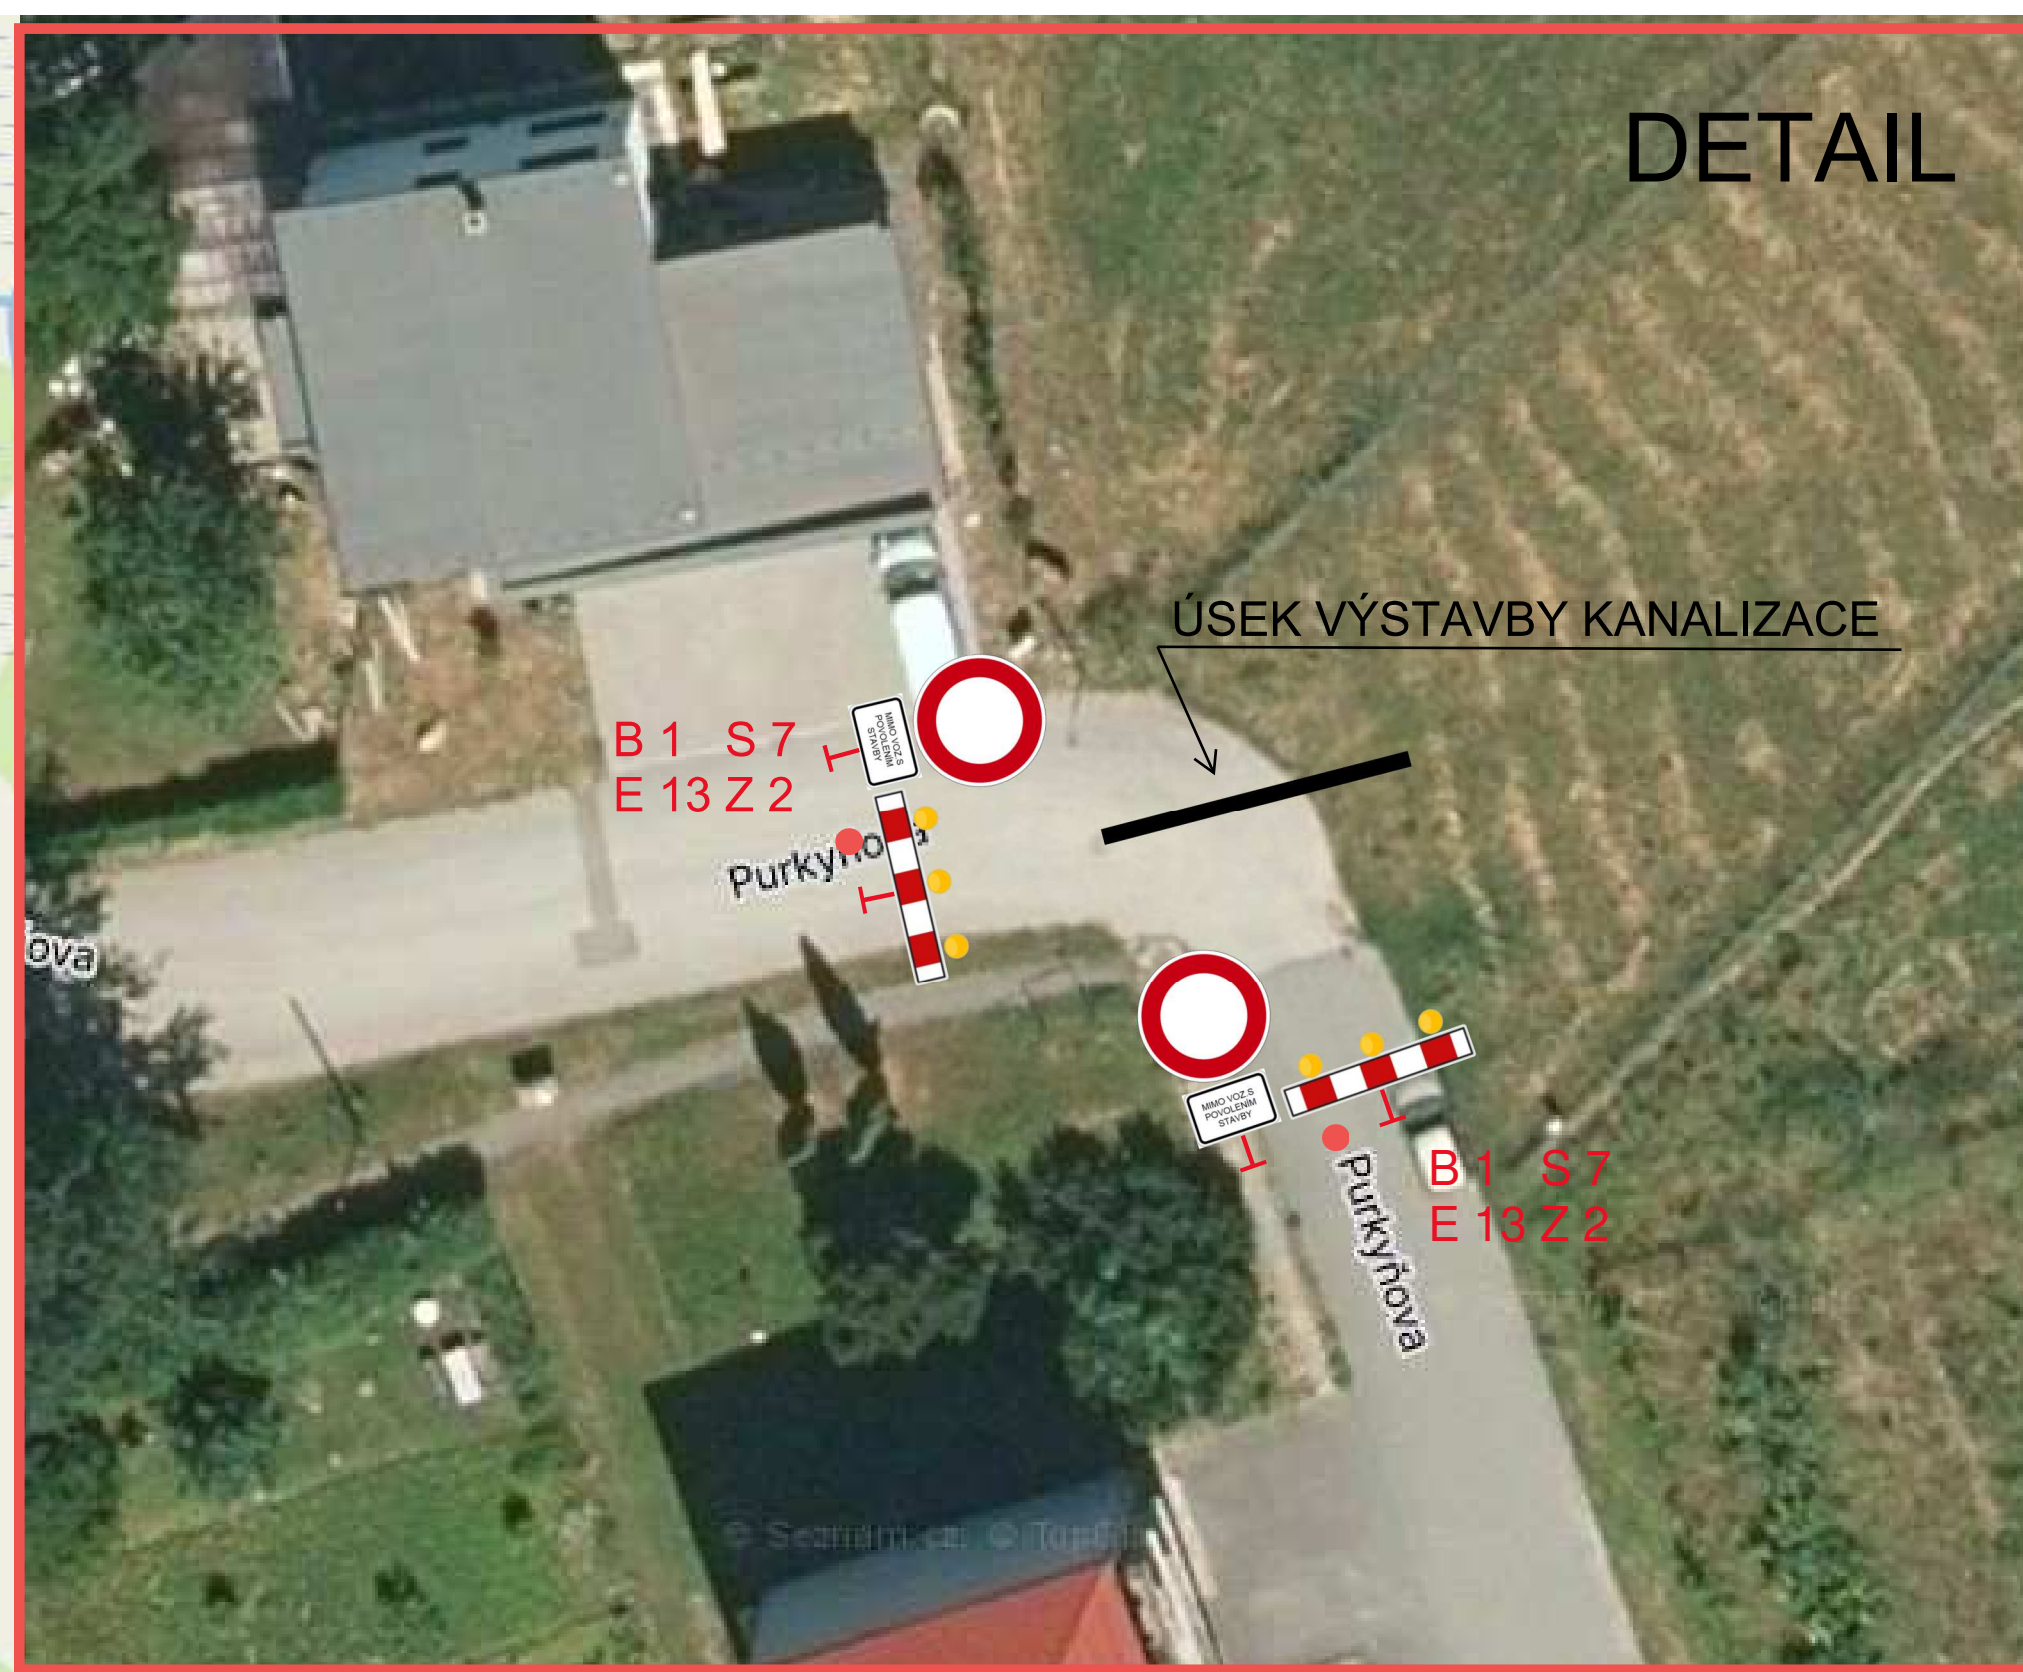

Akce: Novostavba RD, parc.č.3010/22, Nové Město n.M. - Kanalizační a vodovodní přípojka	
Termín uzavírky: 13.10. - 31.10.2025	
POZNÁMKA: UZAVÍRKA	
ZOBOUSMĚRNĚNÍ ul.PURKYŇOVA - OD VJEZDU K RESTAURACI NA ZASTÁVCE PO SIL.III/35314 ul.VACHOVICKÁ	
VYPRACOVAL: Martin Liska	DATUM: 09/25