


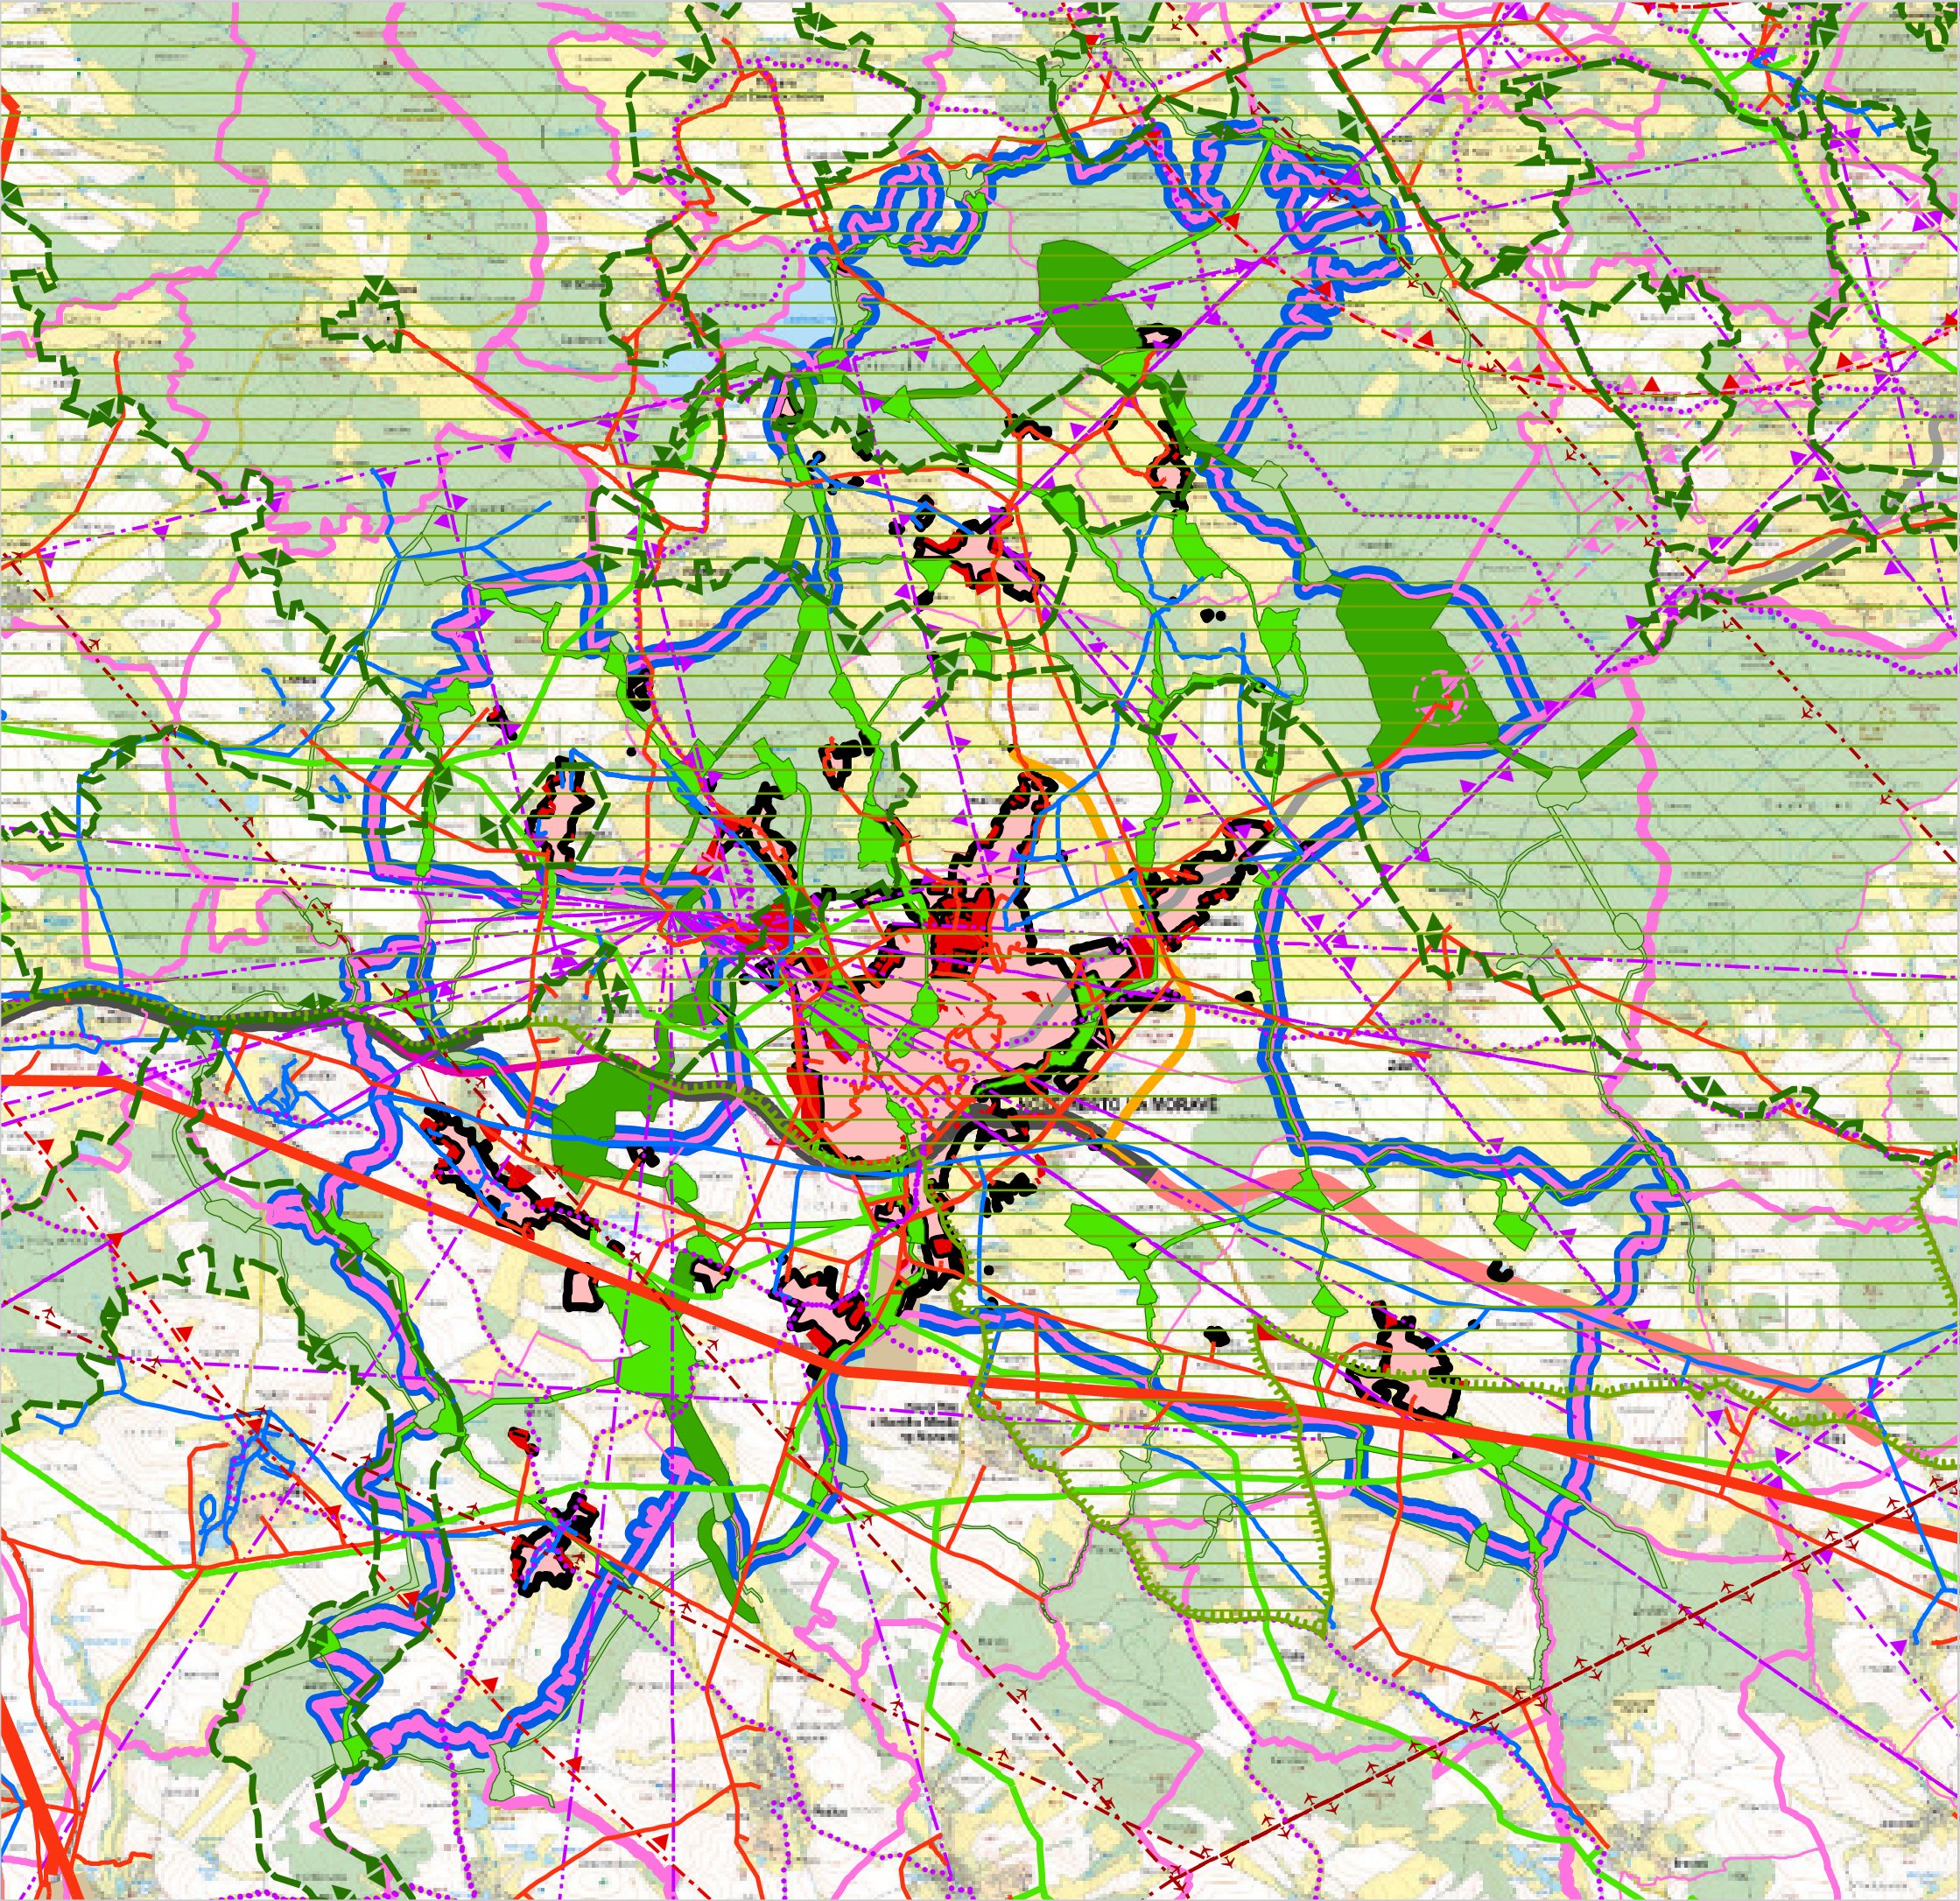

LEGENDA - VÝKRES ŠÍŘŠÍCH VZTAHŮ

- HRANICE ŘEŠENÉHO ÚZEMÍ
- HRANICE SPRÁVNÍHO OBVODU OBCE S ROZŠÍŘENOU PŮSOBNOSTÍ
- HRANICE ÚZEMÍ OBCE
- HRANICE KATASTRÁLNÍHO ÚZEMÍ
- ZASTAVĚNÉ ÚZEMÍ OBCE
- ZASTAVITELNÉ PLOCHY
- KORIDOR PRO HOMOGENIZACI STÁVAJÍCÍHO TAHU SILNICE I. TŘ. ZE ZÚR KRAJE VYSOČINA
- KORIDOR PRO PŘELOŽKU STÁVAJÍCÍHO TAHU SILNICE I. TŘÍDY ZE ZÚR KRAJE VYSOČINA
- KORIDOR PRO HOMOGENIZACI STÁVAJÍCÍHO TAHU SILNICE II. TŘ. ZE ZÚR KRAJE VYSOČINA
- KORIDOR PRO HOMOGENIZACI STÁVAJÍCÍHO TAHU SILNICE II/360
- KORIDOR PRO PŘELOŽKU STÁVAJÍCÍHO TAHU SILNICE II/354
- KORIDOR PRO PŘELOŽKU STÁVAJÍCÍHO TAHU SILNICE I/19
- PLYNOVOD VTL
- VEDENÍ VVN ELEKTRICKÉ ENERGIE
- VEDENÍ VN ELEKTRICKÉ ENERGIE
- VODOVOD
- RADIORELEOVÁ TRASA
- CYKLOTRASY
- KORIDOR VZDUŠNÉHO PROSTORU PRO LÉTÁNÍ V MALÝCH A PŘÍZEMNÍCH VÝŠKÁCH
- OCHRANNÉ PÁSMO ELEKTRONICKÉHO KOMUNIKAČNÍHO ZAŘÍZENÍ
- OCHRANNÉ PÁSMO KOMUNIKAČNÍHO VEDENÍ
- OCHRANNÉ PÁSMO RADIOLOKAČNÍHO ZAŘÍZENÍ
- BIOTOP VYBRANÝCH ZVLÁŠTĚ CHRÁNĚNÝCH DRUHŮ VELKÝCH SAVCŮ
- CHRÁNĚNÁ KRAJINNÁ OBLAST
- LOKÁLNÍ ÚZEMNÍ SYSTÉM EKOLOGICKÉ STABILITY
- REGIONÁLNÍ ÚZEMNÍ SYSTÉM EKOLOGICKÉ STABILITY
- NÁVAZNOST LOKÁLNÍHO ÚZEMNÍHO SYSTÉMU EKOLOGICKÉ STABILITY

CELÉ SPRÁVNÍ ÚZEMÍ OBCE JE ZÁJMOVÝM ÚZEMÍM MINISTERSTVA OBRANY Z HLEDISKA POVOLOVÁNÍ VYJEMENOVANÝCH DRUHŮ STAVEB.

ODŮVODNĚNÍ ZMĚNY ÚZEMNÍHO PLÁNU

DISPROJEKT
ARCHITEKTI

DISprojekt s.r.o.

HAVLÍČKOVO NÁBŘ. 131/37, 67401 TŘEBÍČ
IČO 60715227 DIČ CZ60715227
E-MAIL: DISPROJEKT@VOLNY.CZ
TEL: +420 603 522 531

VED. PROJ.

Ing. arch. Milan Grygar

ZODP. PROJ.

Ing. Lukáš Petr

STUPEŇ: K PROJEDNÁNÍ

KRESLIL:

Bc. Jan Grygar, Magdaléna Křivánková, Bc. Hana Radoberská

DATUM 03/2026

OBJEDNATEL:

Město Nové Město na Moravě

Č. ZAK. 14/2024

POŘIZOVATEL:

Městský úřad Nové Město na Moravě, OSŽP

MĚŘITKO 1 : 50 000

AKCE:

Změna č.4 Územního plánu Nové Město na Moravě

VÝKRES:

Výkres širších vztahů

Č. VÝKRESU

7