POLICIE ČESKÉ REPUBLIKY - KŘP		
PLATNOST TOHOTO VYJÁDŘENÍ JE 1 ROK.	SOUHLASÍME S PDZ, ZUK, UZAVÍRKOU A OBJÍZDNOU TRASOU.	SOUHLASÍME S PDZ, ZUK, UZAVÍRKOU A OBJÍZDNOU TRASOU.
V .... dne	V .... dne	V .... dne ....

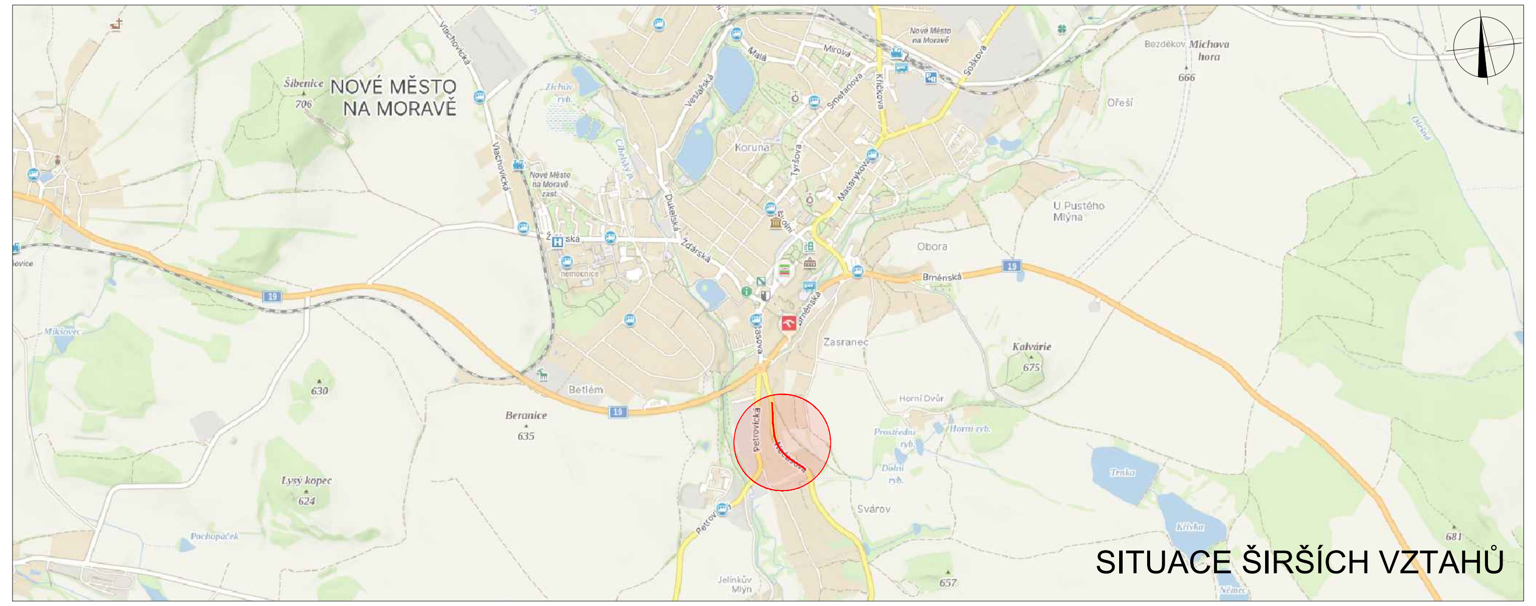

SITUACE ŠIRŠÍCH VZTAHŮ

LEGENDA

- P6 TRVALÉ SVISLÉ DOPRAVNÍ ZNAČENÍ
- P6 DOČASNĚ ZNEPLATNĚNÉ TRVALÉ SVISLÉ DOPRAVNÍ ZNAČENÍ
- P6 NAVRŽENÉ PŘECHODNÉ SVISLÉ DOPRAVNÍ ZNAČENÍ
- ZÁBOR V KOMUNIKACI

Vstupní parametry jsou u obou vjezdů stejné

Zadání

Součet intenzit v obou směrech	344	pvoz/h
Vyklizovací dráha	100	m
Vyklizovací rychlost vozidel	50	km/h
Saturovaný tok vozidel	1500	pvoz/h
Bezpečnostní doba	3	s

Řešení

Stupeň saturace vjezdů	0,11	-
Mezičasy	11	s
Vypočtená doba cyklu	43	s
Navržená doba cyklu	**90**	**s**
Doba volna	**34**	**s**

Kapacitní posouzení

Počet projetých vozidel za cyklus	14,2	pvoz/cyklus
Počet cyklů za hodinu	40,0	-
Kapacita jednoho směru	**567**	**pvoz/h**

Střední doba zdržení

Střední doba zdržení	**19**	**s**

Délka fronty

Délka analyzovaného období	3600	s
Stupeň vytížení	0,30	-
Nge	0,0	pvoz
NiR	2,7	pvoz
Délka fronty	**16**	**m**

Použité dopravní značení bude v základní velikosti a v reflexním provedení tř.1
K návrhu dopravního značení bylo využito TP 65 Zásady pro dopravní značení na pozemních komunikacích, TP 66 Zásady pro označování pracovních míst na pozemních komunikacích, II.vydání

VYPRACOVAL: Bc. Michaela Grycová
KONTROLOVAL: Ing. Mgr. Josef Janík

DoZBos dopravní značení
DoZBos s.r.o.
Průmyslová 2641/12
680 01 Boskovice
Tel.: 730 514 719
E-mail: grycova@dozbos.cz
www.dozbos.cz

NÁZEV AKCE: II/360 NOVÉ MĚSTO NA MORAVĚ - OPĚRNÁ ZEĎ

DATUM: 04/2026

FORMÁT: 800x297

NÁZEV PŘÍLOHY: SITUACE DOPRAVNĚ-INŽENÝRSKÝCH OPATŘENÍ

ČÍSLO ZAKÁZKY: ....

OBSAH: ....

ČÍSLO PŘÍLOHY: 1