

HRANICE A KORIDORY	
	Řešené území
	Zastavěné území k 30.04.2025
	Zastavitelná plocha
	Transformační plocha
	Plocha změny v krajině
	Územní rezerva


VYBRANÉ PLOCHY S ROZDÍLNÝM ZPŮSOBEM VYUŽITÍ			
GRAFICKÉ ZNAČENÍ	STAV	NÁVRH	
			Plochy dopravní infrastruktury
			doprava silniční
			doprava jiná

DOPRAVNÍ INFRASTRUKTURA			
GRAFICKÉ ZNAČENÍ	STAV	NÁVRH	
			Silnice III. třídy
			Místní komunikace
			Účelové komunikace
			Autobusová zastávka
			Izochrona dostupnosti 5 a 8 minut zastávek veřejné dopravy
			Značená turistická trasa
			Značená cyklotrasa
			Lýžařská běžecká trasa
			Zařízení pro řízení letového provozu
			Parkoviště
			Funkční skupina komunikace
			Ochranné pásmo silnice III. třídy
			Ochranné pásmo stavby zajišťující letecký provoz

VRSTEVNICE	
	Interval vrstevnic po 2 m

Poznámka:  
 - Celé správní území obce je situováno v ochranném pásmu radiolokačního zařízení Ministerstva obrany ČR.  
 - Celé správní území obce je situováno ve vzdušném prostoru pro letání v malých a přiležemích výškách Ministerstva obrany ČR.  
 - Celé správní území je zájmovým územím Ministerstva obrany ČR z hlediska povolování výjimečných druhů staveb.

KAPACITA PARKOVIŠŤ				
označení	umístění	počet míst	stav	poznámka
P1	obecní úřad	8	stávající	
P2	košatě	10	stávající	upravit

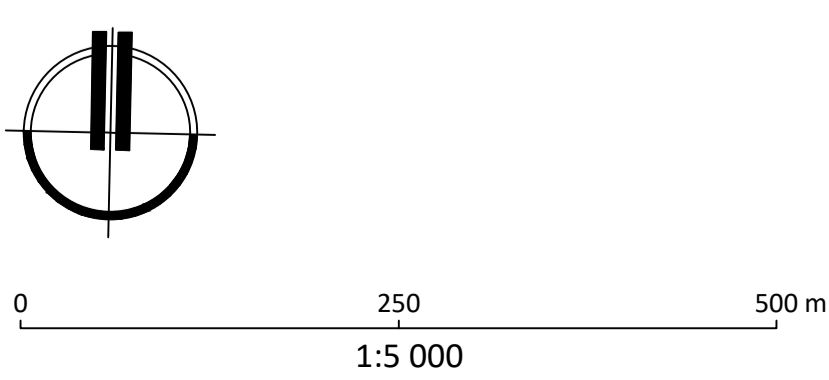

## NÁVRH PRO OPAKOVANÉ VEŘEJNÉ PROJEDNÁNÍ ÚZEMNÍ PLÁN KRÁSNÉ ODŮVODNĚNÍ

ZPRACOVATEL : ING.ARCH. JAN PSOTA, STUDIO-P, NÁDRAŽNÍ 52, 591 01 ŽDÁR NAD SÁZ., IČ: 10116435  
 ZPRACOVATELSKÝ KOLEKTIV : ING. ARCH. JAN PSOTA, PAVEL ONDŘÁČEK  
 POŘIZOVATEL : MěÚ NOVÉ MĚSTO NA MOR., ÚŘAD ÚZEMNÍHO PLÁNOVÁNÍ, ODBOR STAVEBNÍ A ŽP  
 ZAKÁZKOVÉ ČÍSLO : A/1/22 MĚŘÍTKO : 1: 5000 DATUM : KVĚTEN 2026

DOPLŇJÍCÍ VÝKRES  
 DOPRAVNÍ INFRASTRUKTURA