


HRANICE A KORIDORY	
	Řešené území
	Zastavěné území k 30.04.2025
	Zastavitelná plocha
	Transformační plocha
	Plocha změny v krajíně
	Územní rezerva

VYBRANÉ PLOCHY S ROZDÍLNÝM ZPŮSOBEM VYUŽITÍ			
GRAFICKÉ ZNAČENÍ	STAV	NÁVRH	
			Plochy technické infrastruktury elektronické komunikace
			Plochy výroby a skladování výroba energie z obnovitelných zdrojů

TECHNICKÁ INFRASTRUKTURA			
GRAFICKÉ ZNAČENÍ	STAV	NÁVRH	
ENERGETIKA			
			Elektrické vedení VN 22 kV
			Trafo stanice
			Ochranné pásmo el. vedení VN
			Vodní elektrárna
ELEKTRONICKÉ KOMUNIKACE			
			Telekomunikační vedení
			Telekomunikační zařízení
			Radioreléová trasa
			Ochranné pásmo objektu na elektronickém komunikačním zařízení

Poznámka:
 - Celé správní území obce je situováno v ochranném pásmu radiolokačního zařízení Ministerstva obrany ČR.
 - Celé správní území obce je situováno ve vzdušném prostoru pro létání v malých a přiležemních výškách Ministerstva obrany ČR.
 - Celé správní území je zájmovým územím Ministerstva obrany ČR z hlediska povolování vyjmenovaných druhů staveb.

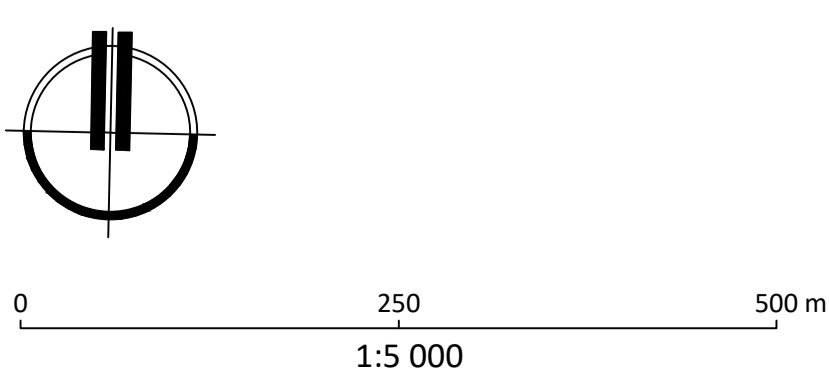

NÁVRH PRO OPAKOVANÉ VEŘEJNÉ PROJEDNÁNÍ
ÚZEMNÍ PLÁN KRÁSNÉ
ODŮVODNĚNÍ

ZPRACOVATEL : ING.ARCH. JAN PSOTA, STUDIO-P, NÁDRAŽNÍ 52, 591 01 ŽDÁR NAD SÁZ., IČ: 10116435
 ZPRACOVATELSKÝ KOLEKTIV : ING. ARCH. JAN PSOTA, PAVEL ONDRÁČEK
 POŘIZOVATEL : MěÚ NOVÉ MĚSTO NA MOR., ÚŘAD ÚZEMNÍHO PLÁNOVÁNÍ, ODBOR STAVEBNÍ A ŽP
 ZAKÁZKOVÉ ČÍSLO : A/1/22 MĚŘÍTKO : 1: 5000 DATUM : KVĚTEN 2026

DOPLŇUJÍCÍ VÝKRES
 ENERGETIKA, ELEKTRONICKÉ KOMUNIKACE

