


POLICIE ČESKÉ REPUBLIKY - KŘP  PLATNOST TOHOTO VYJÁDRĚNÍ JE 1 ROK. V ..... dne .....	SOUHLASÍME S PDZ, ZUK, UZÁVÍRKOU A OBJÍZDNOU TRASOU. V ..... dne .....	SOUHLASÍME S PDZ, ZUK, UZÁVÍRKOU A OBJÍZDNOU TRASOU. V ..... dne .....
---	--	--

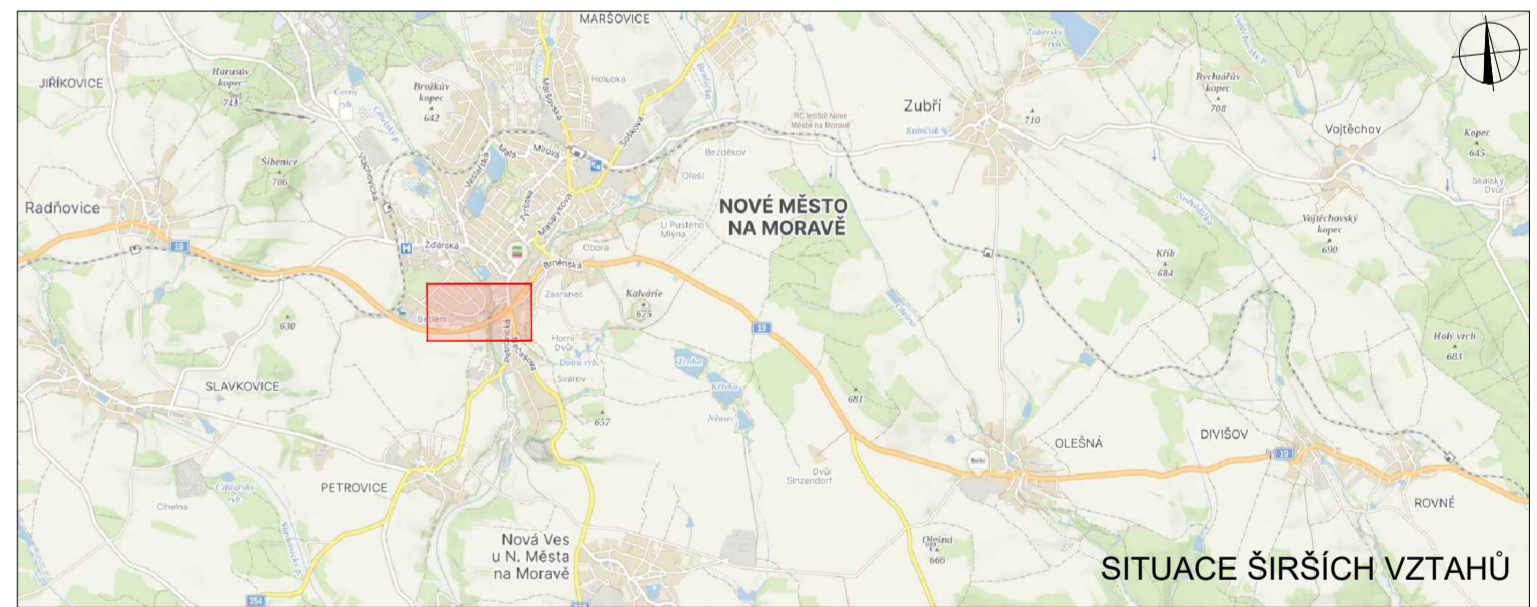

**LEGENDA**

	TRVALÉ SVISLÉ DOPRAVNÍ ZNAČENÍ		ZÁBOR V KOMUNIKACI
	DOČASNĚ ZNEPLATNĚNÉ TRVALÉ SVISLÉ DOPRAVNÍ ZNAČENÍ		OBJÍZDNÁ TRASA
	NAVŘZENÉ PŘECHODNÉ SVISLÉ DOPRAVNÍ ZNAČENÍ		

Použitá dopravní značení bude v základní velikosti a v reflexním provedení # 1. K navržení dopravního značení bylo využito TP 66 Základy pro dopravní značení na pozemních komunikacích, TP 66 Základy pro označování pracovních míst na pozemních komunikacích, II. vydání

VYPRACOVAL: <b>Bc. Michaela Grycová</b>			DoZBos s.r.o. Průmyslová 264/112 680 01 Boskovice Tel.: 730 514 719 E-mail: grycova@dozbos.cz www.dozbos.cz
KONTROLOVAL: <b>Ing. Mgr. Josef Janík</b>			NÁZEV AKCE: <b>I/19 NOVÉ MĚSTO NA MORAVĚ - OLEŠNÁ</b>
NÁZEV PŘÍLOHY: <b>SITUACE DOPRAVNĚ-INŽENÝRSKÝCH OPATŘENÍ</b>	OBSAH: <b>ETAPA 1a (A1) - OBJÍZDNÁ TRASA</b>	FORMÁT: <b>830x594</b>	ČÍSLO ZAKÁZKY: .....
			ČÍSLO PŘÍLOHY: <b>2</b>