


POLICE ČESKÉ REPUBLIKY - KŘP  PLATNOST TOHOTO VYJÁDRĚNÍ JE 1 ROK. V ..... dne .....	SOUHLASÍME S PDZ, ZUK, UZAVÍRKO A OBJÍZDNOU TRASOU. V ..... dne .....	SOUHLASÍME S PDZ, ZUK, UZAVÍRKO A OBJÍZDNOU TRASOU. V ..... dne .....
--	---	---

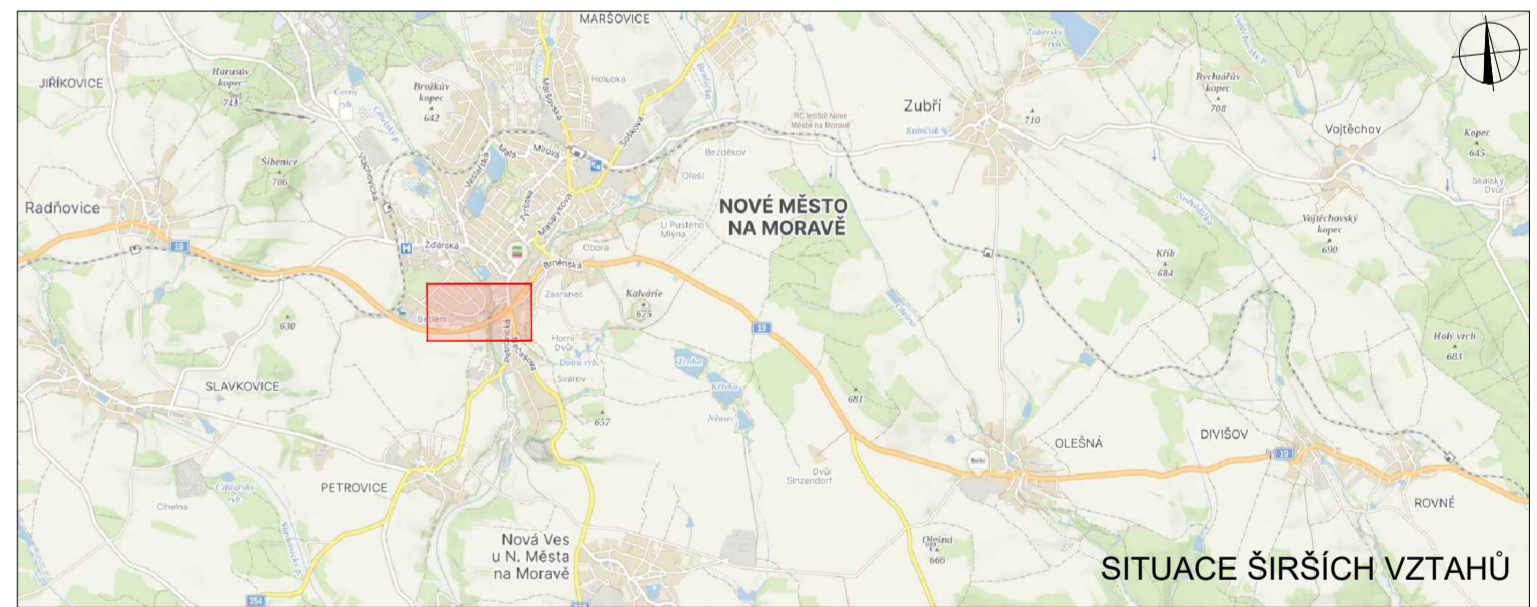

**LEGENDA**

	TRVALÉ SVÍSLÉ DOPRAVNÍ ZNAČENÍ		ZÁBĚR V KOMUNIKACI
	DOČASNĚ ZNEPLATNĚNÉ TRVALÉ SVÍSLÉ DOPRAVNÍ ZNAČENÍ		OBJÍZDNÁ TRASA
	NAVRŽENÉ PŘECHODNÉ SVÍSLÉ DOPRAVNÍ ZNAČENÍ		OBJÍZDNÁ TRASA BUSŮ

Použitá dopravní značení bude v základní velikosti a v reflexním provedení # 1 K. Nařízení dopravního značení bylo využito TP 66 Základy pro označování pracovních míst na pozemních komunikacích, II. vydání

VYPRACOVAL: <b>Bc. Michaela Grycová</b>			DoZBos s.r.o. Prámyslová 264/112 680 01 Boskovice Tel.: 730 514 719 E-mail: grycova@dozbos.cz www.dozbos.cz
KONTROLOVAL: <b>Ing. Mgr. Josef Janík</b>			DATUM: 06/2026
NÁZEV AKCE: I/19 NOVÉ MĚSTO NA MORAVĚ - OLEŠNÁ	FORMÁT: 830x594		ČÍSLO ZAKÁZKY: .....
NÁZEV PŘÍLOHY: SITUACE DOPRAVNĚ-INŽENÝRSKÝCH OPATŘENÍ	OBSAH: ETAPA 6 (C9+C10) - OBJÍZDNÁ TRASA		ČÍSLO PŘÍLOHY: 5