



SCHÉMA Č. 1
KORIDOR PRO PĚŠÍ VEDEN STŘÍDAVĚ PO OBOU STRANÁCH VIADUKTU

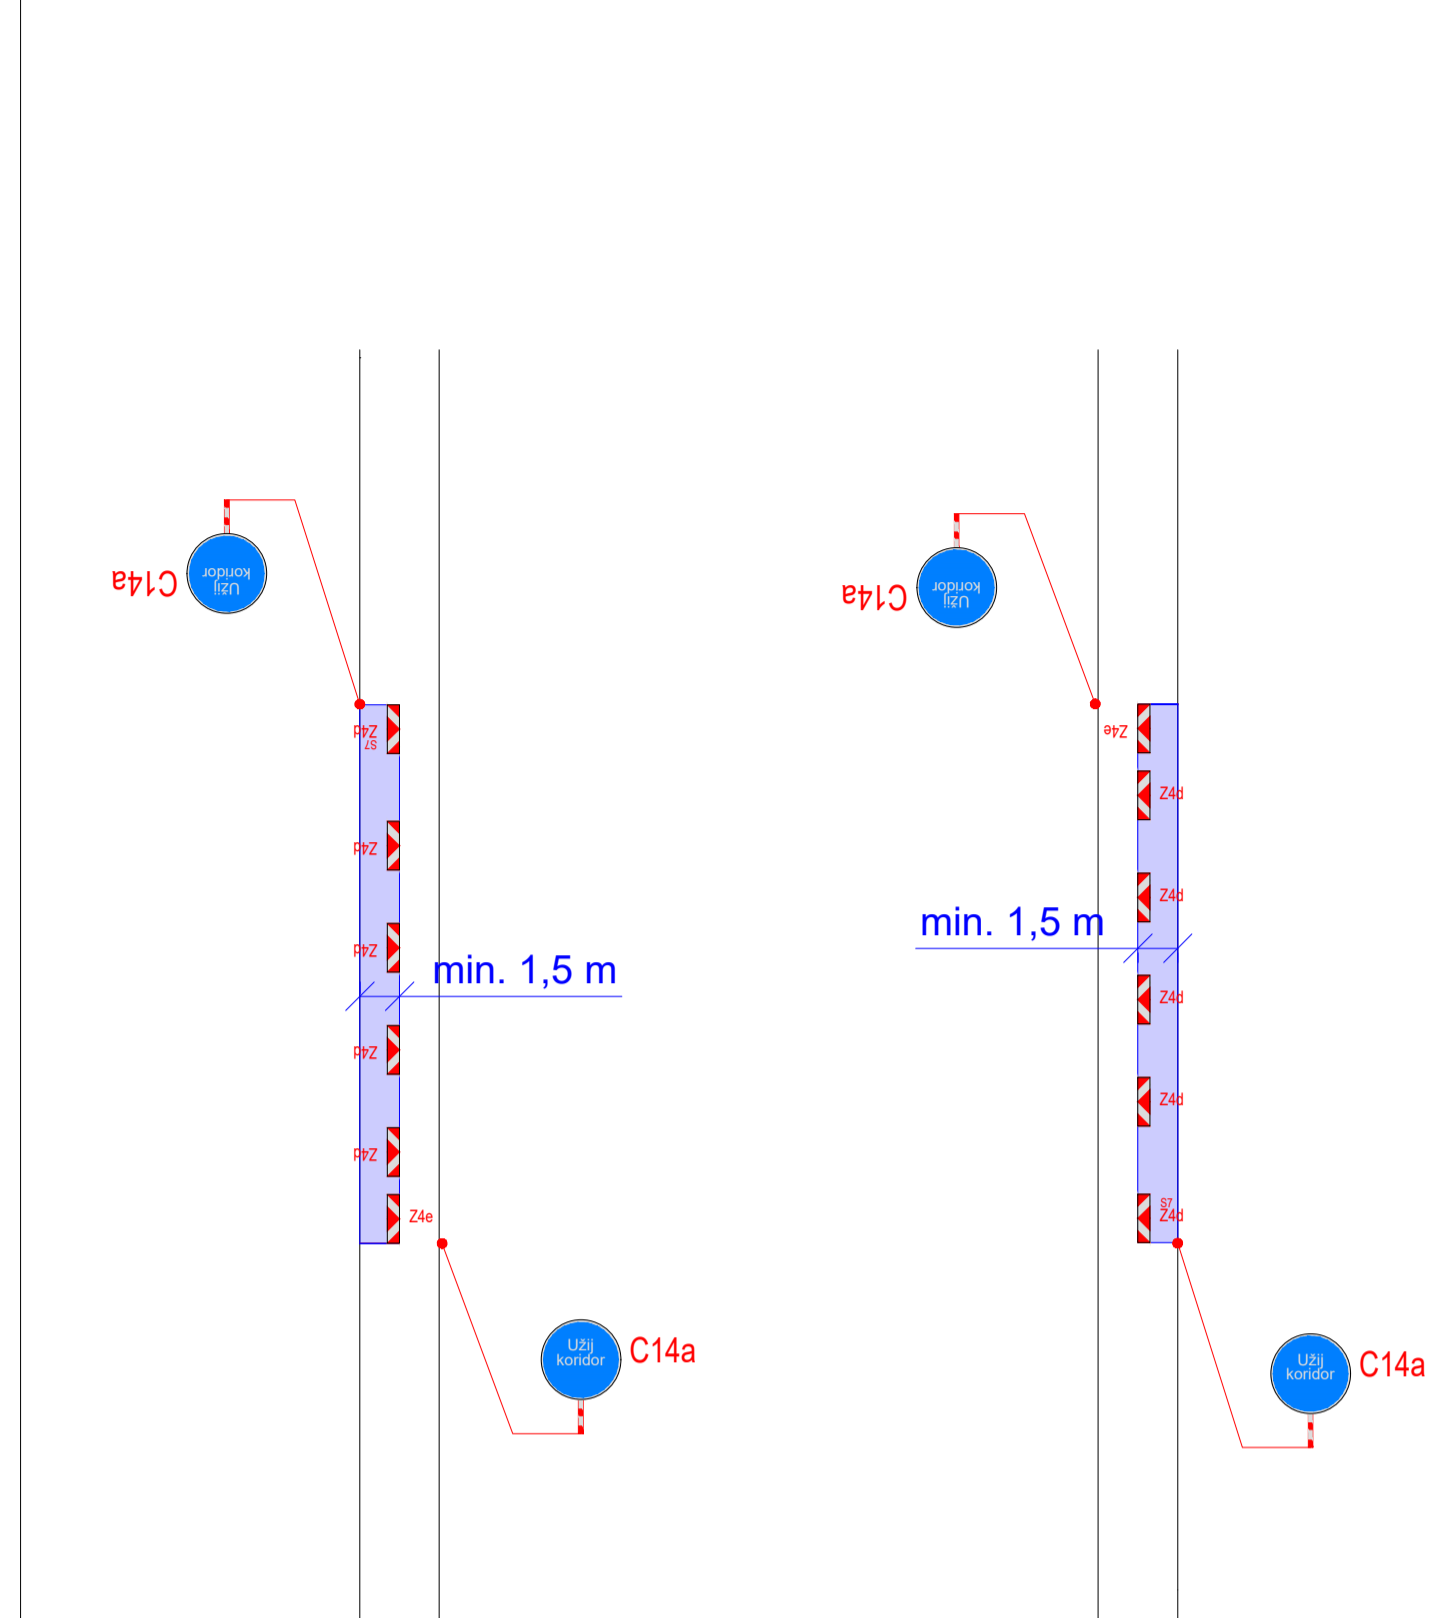

| | | |
|--|--|--|
| POLICIE ČESKÉ REPUBLIKY - KRP | | |
| PLATNOST TOTOHO VYJÁDRĚNÍ JE 1 ROK. V dne | SOUHLASÍME S PDZ, ZUK, UZAVÍRKOU A OBJÍZDNOU TRASOU. V dne | SOUHLASÍME S PDZ, ZUK, UZAVÍRKOU A OBJÍZDNOU TRASOU. V dne |

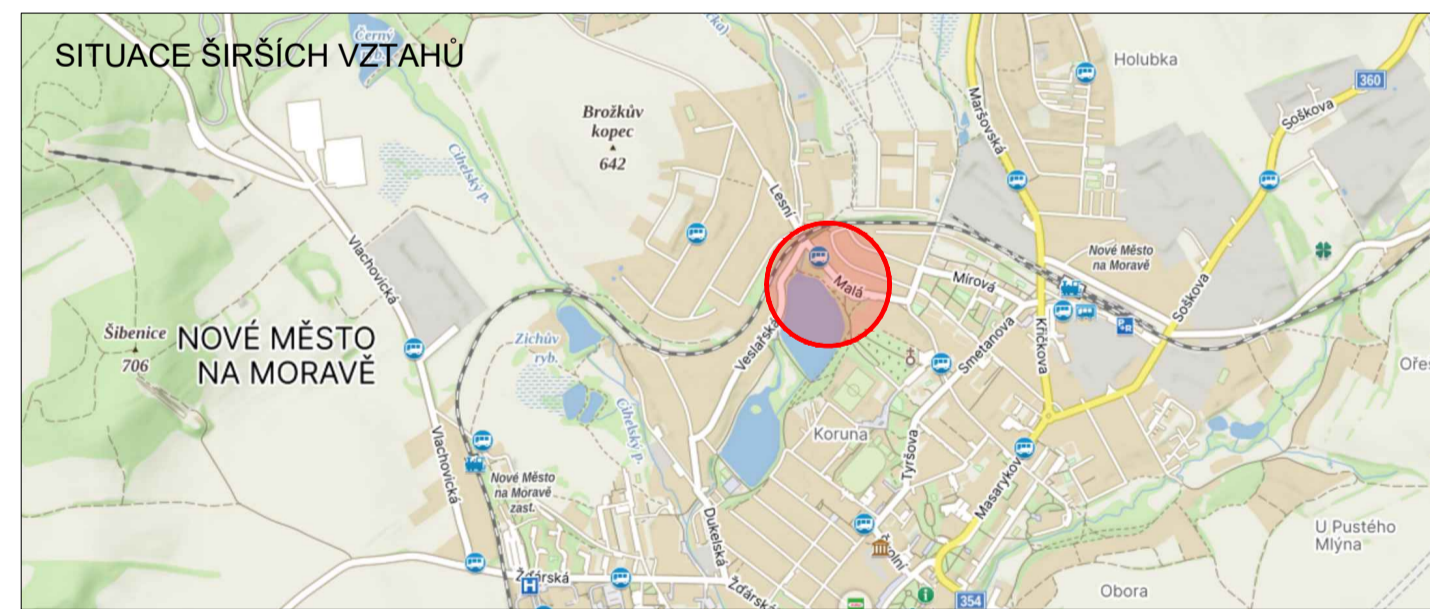

- LEGENDA**
- P6 TRVALE SVISLÉ DOPRAVNÍ ZNAČENÍ
 - P6 DOČASNĚ ZNEPLATNĚNÉ TRVALE SVISLÉ DOPRAVNÍ ZNAČENÍ
 - P6 NAVRŽENÉ PŘECHODNÉ SVISLÉ DOPRAVNÍ ZNAČENÍ
 - ZÁBOR V KOMUNIKACI
 - OBJÍZDNÁ TRASA

Použitá dopravní značení byla v základní sestavě a v referenčním provedení 0.1. K dalšímu dopravnímu značení bylo využito TP 68. Zásady pro označování pracovních míst na pozemních komunikacích. Účinnost od 01.01.2019.

| | | | |
|---|--|-----------------------------------|------------------|
| VYPRACOVAL: Michaela Bendová | | DoZBos dopravní značení | Dátum: 06/2026 |
| KONTROLOVAL: Ing. Mgr. Josef Janík | | | Formát: 1260x594 |
| NÁZEV AKCE: REKONSTRUKCE UL. VESELÁŘSKÁ NMNM, ÚSEK 1 (ul. Malá / Veselářská) | NÁZEV PŘÍLOHY: SITUACE DOPRAVNĚ-INŽENÝRSKÝCH OPATŘENÍ | | Číslo přílohy: 1 |