


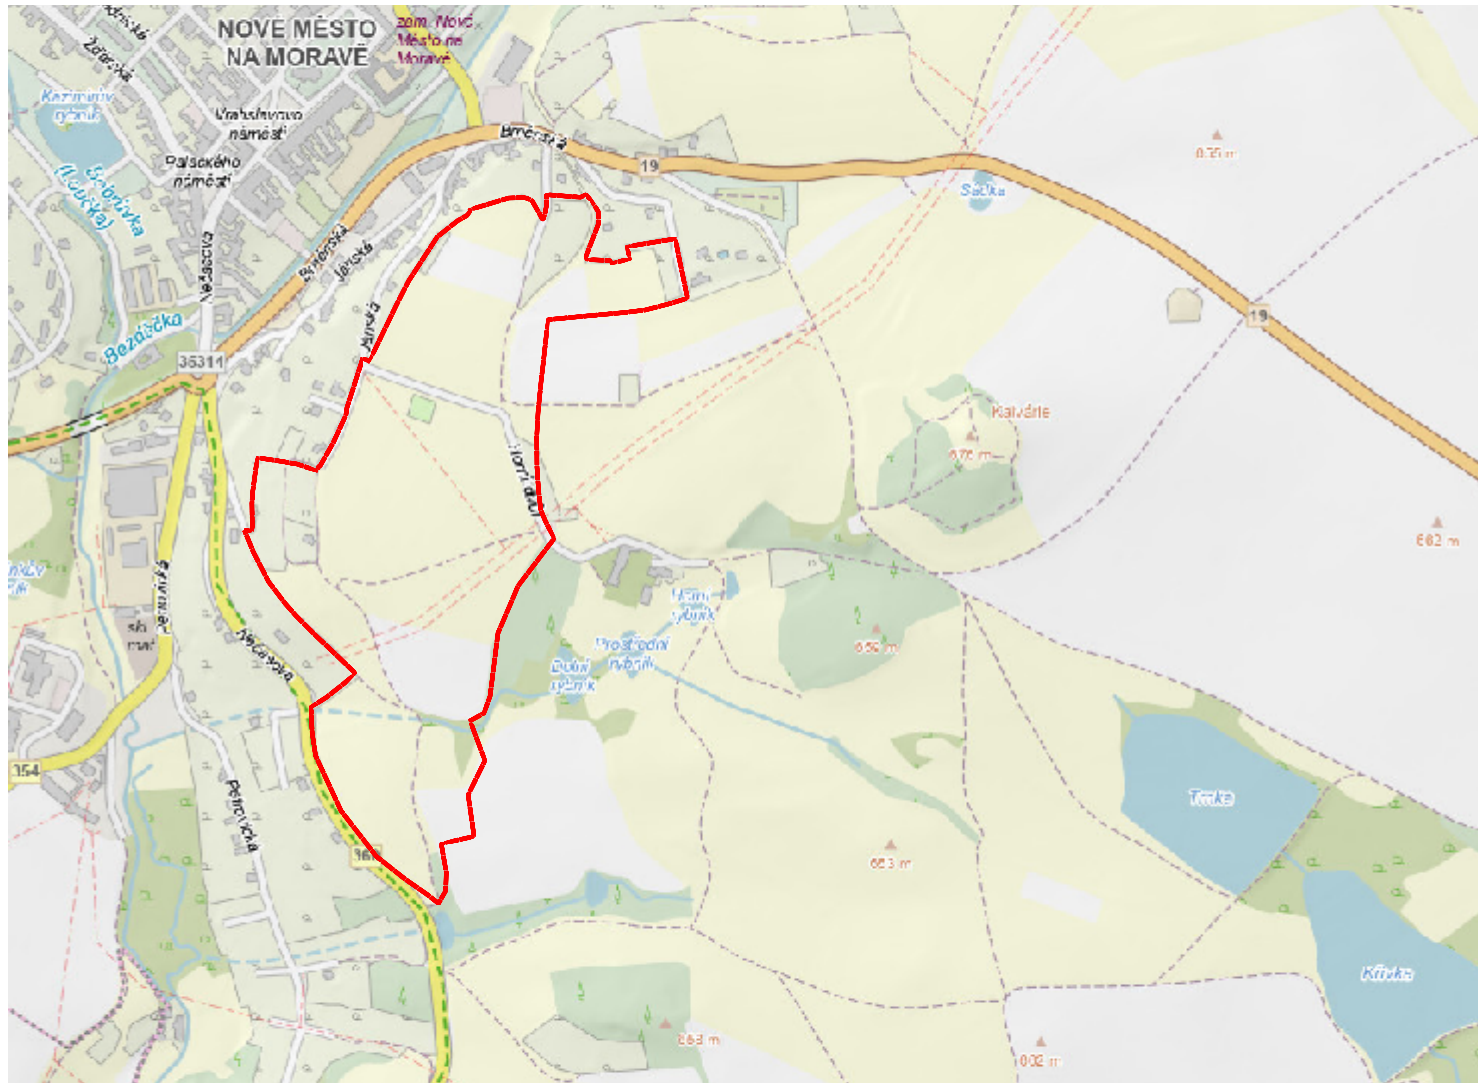

HRANICE ŘEŠENÉHO ÚZEMÍ

ZÁZNAM O ÚČINNOSTI ÚZEMNÍ STUDIE

NÁZEV DOKUMENTACE:

Územní studie
obytná zóna HORNÍ DVŮR - Nové Město na Moravě

POŘIZOVATEL ÚZEMNÍ STUDIE:

Městský úřad Nové Město na Moravě
Odbor stavební a životního prostředí, úřad územního plánování

DATUM SCHVÁLENÍ MOŽNOSTI VYUŽITÍ:

14. července 2026

OPRÁVNĚNÁ ÚŘEDNÍ OSOBA POŘIZOVATELE:

Ing. Lenka Jamborová

Územní studie slouží jako podklad
pro změnu ÚP Nové Město na Moravě

Pozn.:


veškerá související zobrazená řešení nacházející se mimo hranice řešeného území vyplývají z jiných přípravných dokumentací v území, popř. jsou návrhem zpracovatele územní studie nad rámec předmětu řešení jako informativní, vyplývající z koncepce řešení širších územních vazeb, a nemohou být podkladem pro rozhodování o změnách v území.

ÚZEMNÍ STUDIE



DISprojekt s.r.o.

Havlíčково nábreží 131/37, 674 01 TŘEBÍČ
IČO 60715227 DIČ CZ60715227
e-mail: disprojekt@volny.cz
tel: +420 603 522 531

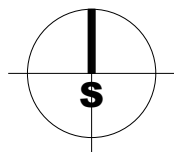

VED. PROJEKTANT: Ing.arch. Milan Grygar

STUPEŇ: ÚS

ZODP. PROJEKTANT: Ing.arch. Milan Grygar

DATUM: 05/2026

KRESLIL: Ing. arch. Petra Hobzová, Bc. Jan Grygar

Č. ZAKÁZKY: 42/2025

OBJEDNATEL: Nové Město na Moravě

MĚŘÍTKO: 1 : 10 000

AKCE:

**Územní studie
obytná zóna HORNÍ DVŮR - Nové Město na Moravě**

VÝKRES:

ŠIRŠÍ VZTAHY

Č. VÝKRESU:

1