


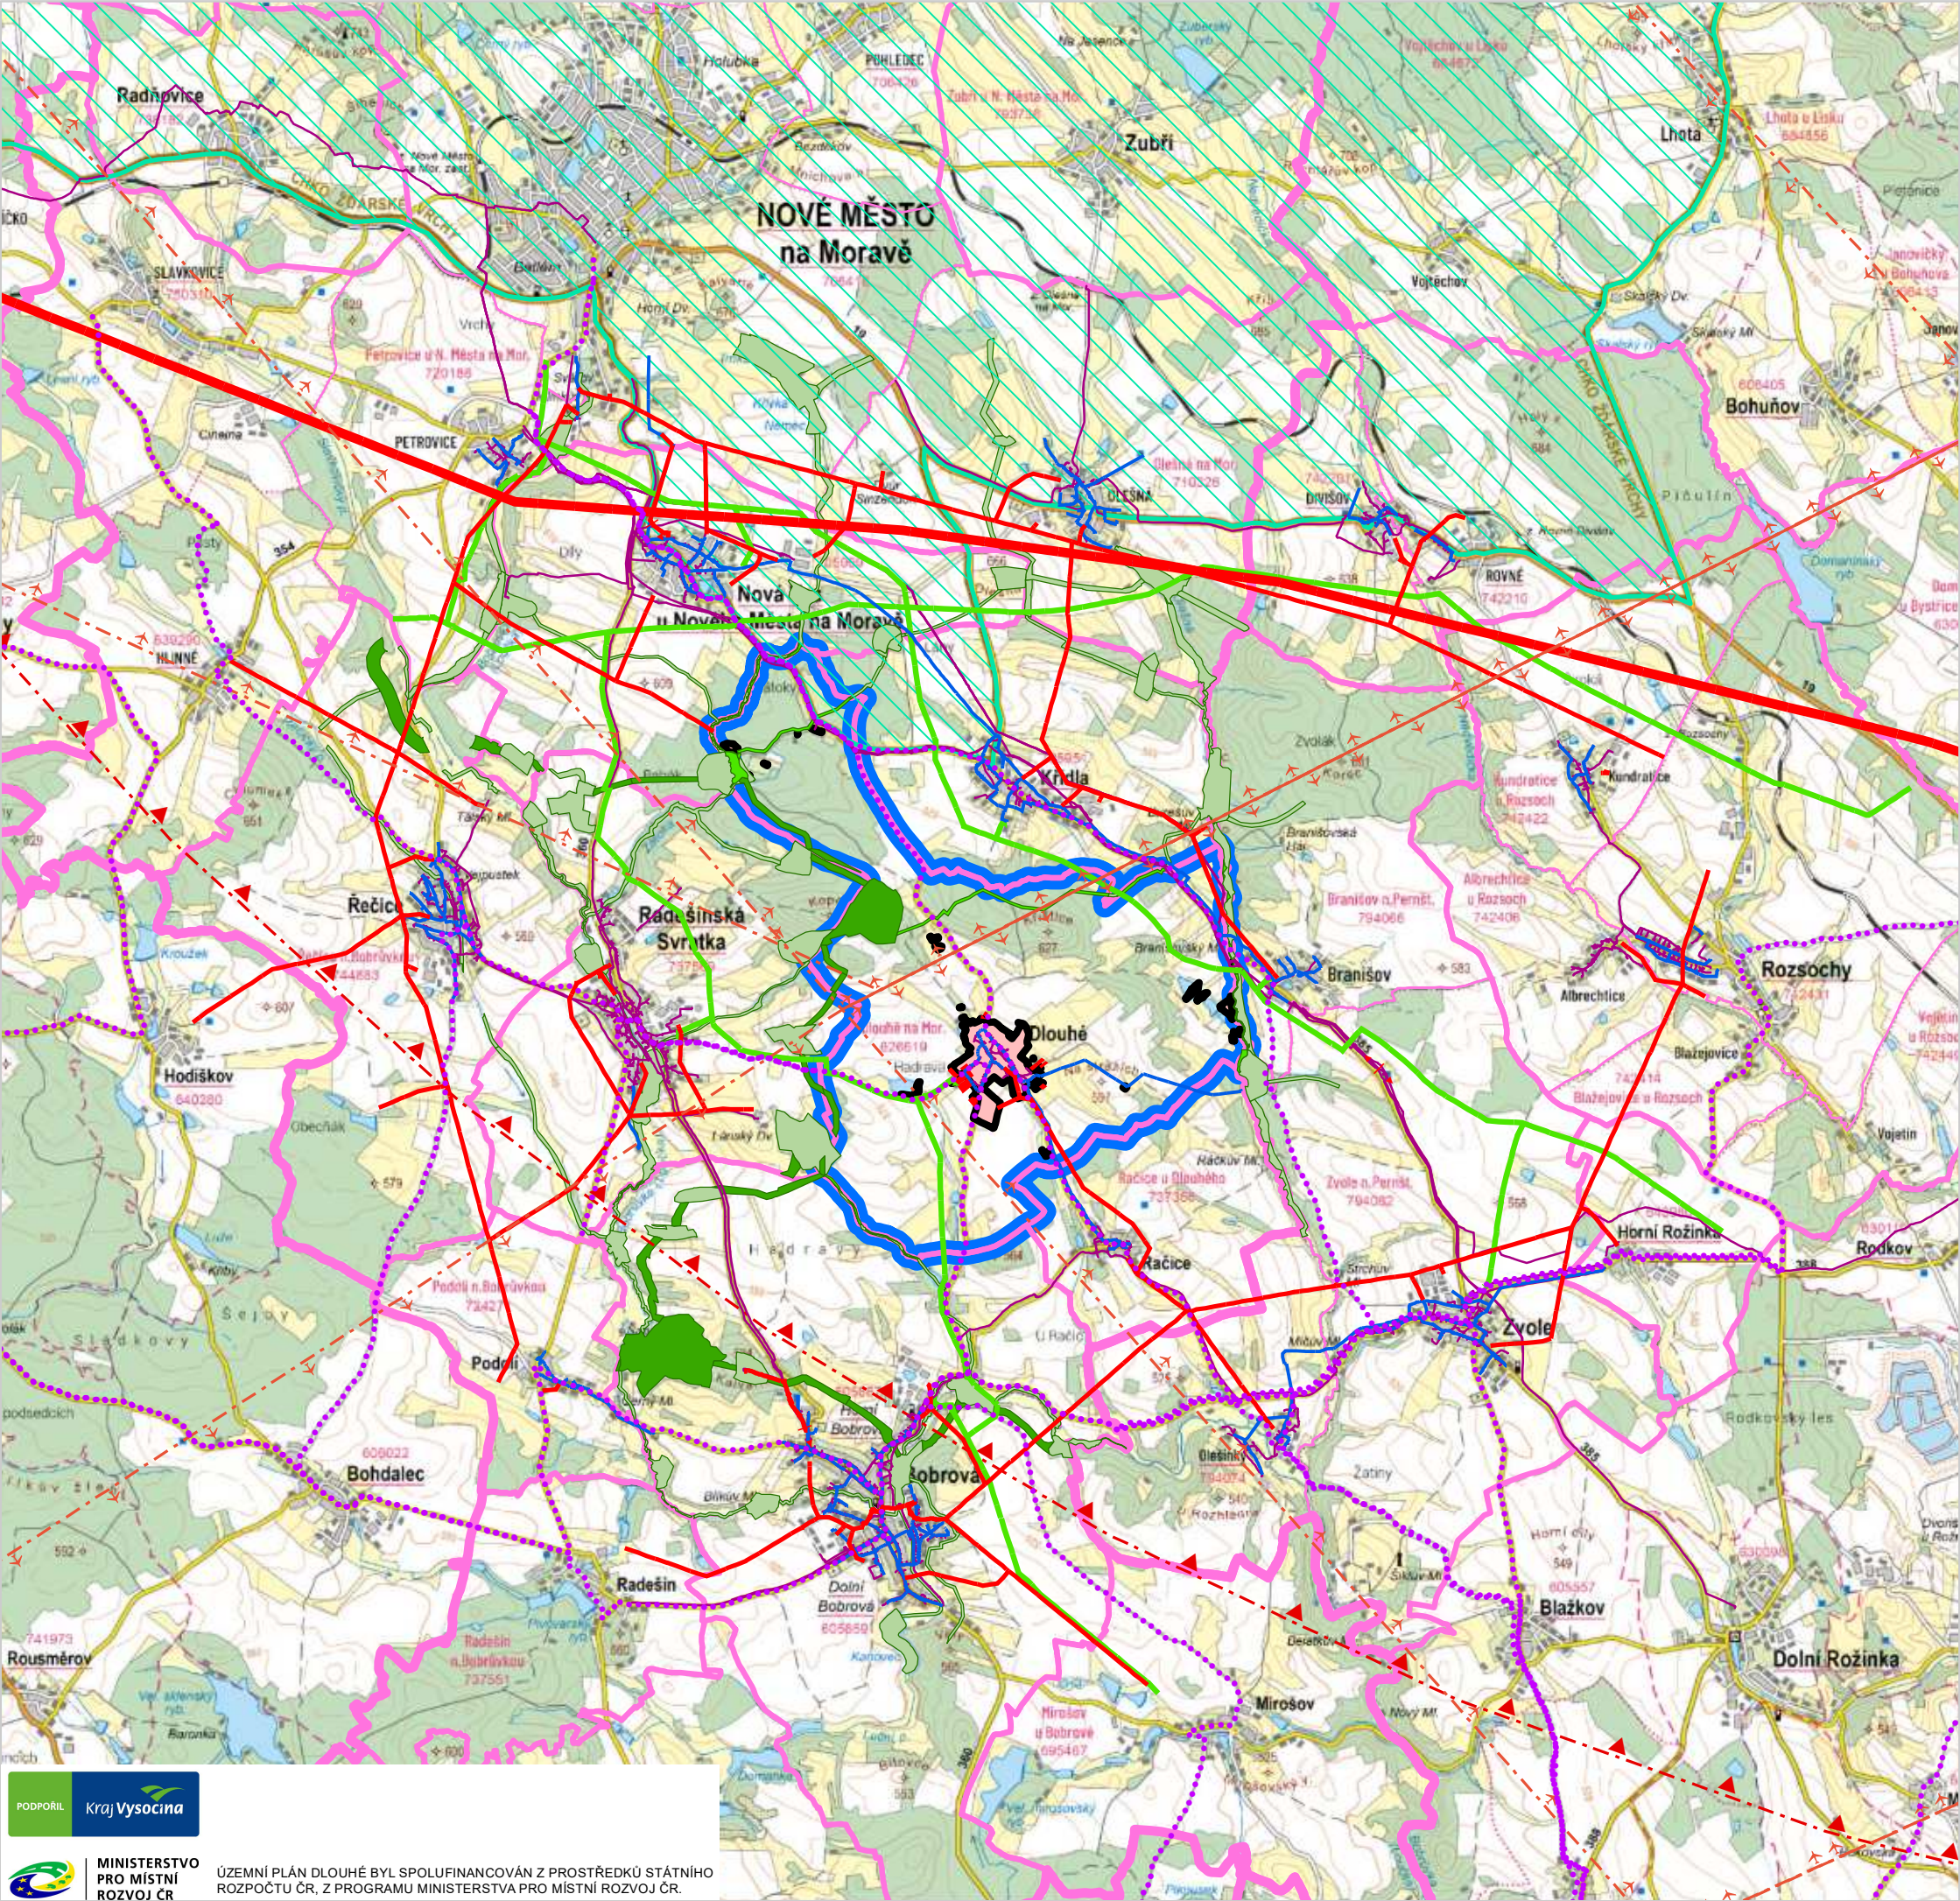

LEGENDA - VÝKRES ŠÍŘŠÍCH VZTAHŮ

- HRANICE ŘEŠENÉHO ÚZEMÍ (k.ú. Dlouhé na Moravě)
- HRANICE SPRÁVNÍHO OBVODU OBCE S ROZŠÍŘENOU PŮSOBNOSTÍ
- HRANICE ÚZEMÍ OBCE
- HRANICE KATASTRÁLNÍHO ÚZEMÍ
- ZASTAVĚNÉ ÚZEMÍ OBCE
- ZASTAVITELNÉ PLOCHY
- PLYNOVOD VTL
- VEDENÍ VVN ELEKTRICKÉ ENERGIE
- VEDENÍ VN ELEKTRICKÉ ENERGIE
- VODOVOD
- SDĚLOVACÍ SÍŤ
- CYKLOTRASY
- KORIDORY VZDUŠNÉHO PROSTORU PRO LÉTÁNÍ V MALÝCH A PRÍZEMNÍCH VÝŠKÁCH
- OCHRANNÉ PÁSMO STAVBY ZAJIŠŤUJÍCÍ LETECKÝ PROVOZ
- CHRÁNĚNÁ KRAJINNÁ OBLAST
- LOKÁLNÍ ÚZEMNÍ SYSTÉM EKOLOGICKÉ STABILITY
- REGIONÁLNÍ ÚZEMNÍ SYSTÉM EKOLOGICKÉ STABILITY
- NÁVAZNOST LOKÁLNÍHO ÚZEMNÍHO SYSTÉMU EKOLOGICKÉ STABILITY

ODŮVODNĚNÍ ÚZEMNÍHO PLÁNU

DISPROJEKT ARCHITEKTI	DISprojekt s.r.o. HAVLÍČKOVO NÁBŘ. 131/87, 674 01 TŘEBÍČ IČO 607 15227 DIČ CZ60715227 E-MAIL: DISPROJEKT@VOLNY.CZ TEL: +420 603 522 531		STUPEŇ: K PROJEDNÁNÍ
	VED. PROJ.	Ing. arch. Milan Grygar	
ZODP. PROJ.	Ing. Lukáš Petr		DATUM 07/2026
KRESLIL:	Bc. Jan Grygar, Magdaléna Křivánková, Bc. Hana Radoberská		Č. ZAK 03/2024
OBJEDNATEL:	Obec Dlouhé		MĚŘÍTKO 1 : 50 000
POŘIZOVATEL:	Městský úřad Nové Město na Moravě, OSŽP		
AKCE:	Územní plán Dlouhé		
VÝKRES:	Výkres širších vztahů		Č. VÝKRESU