
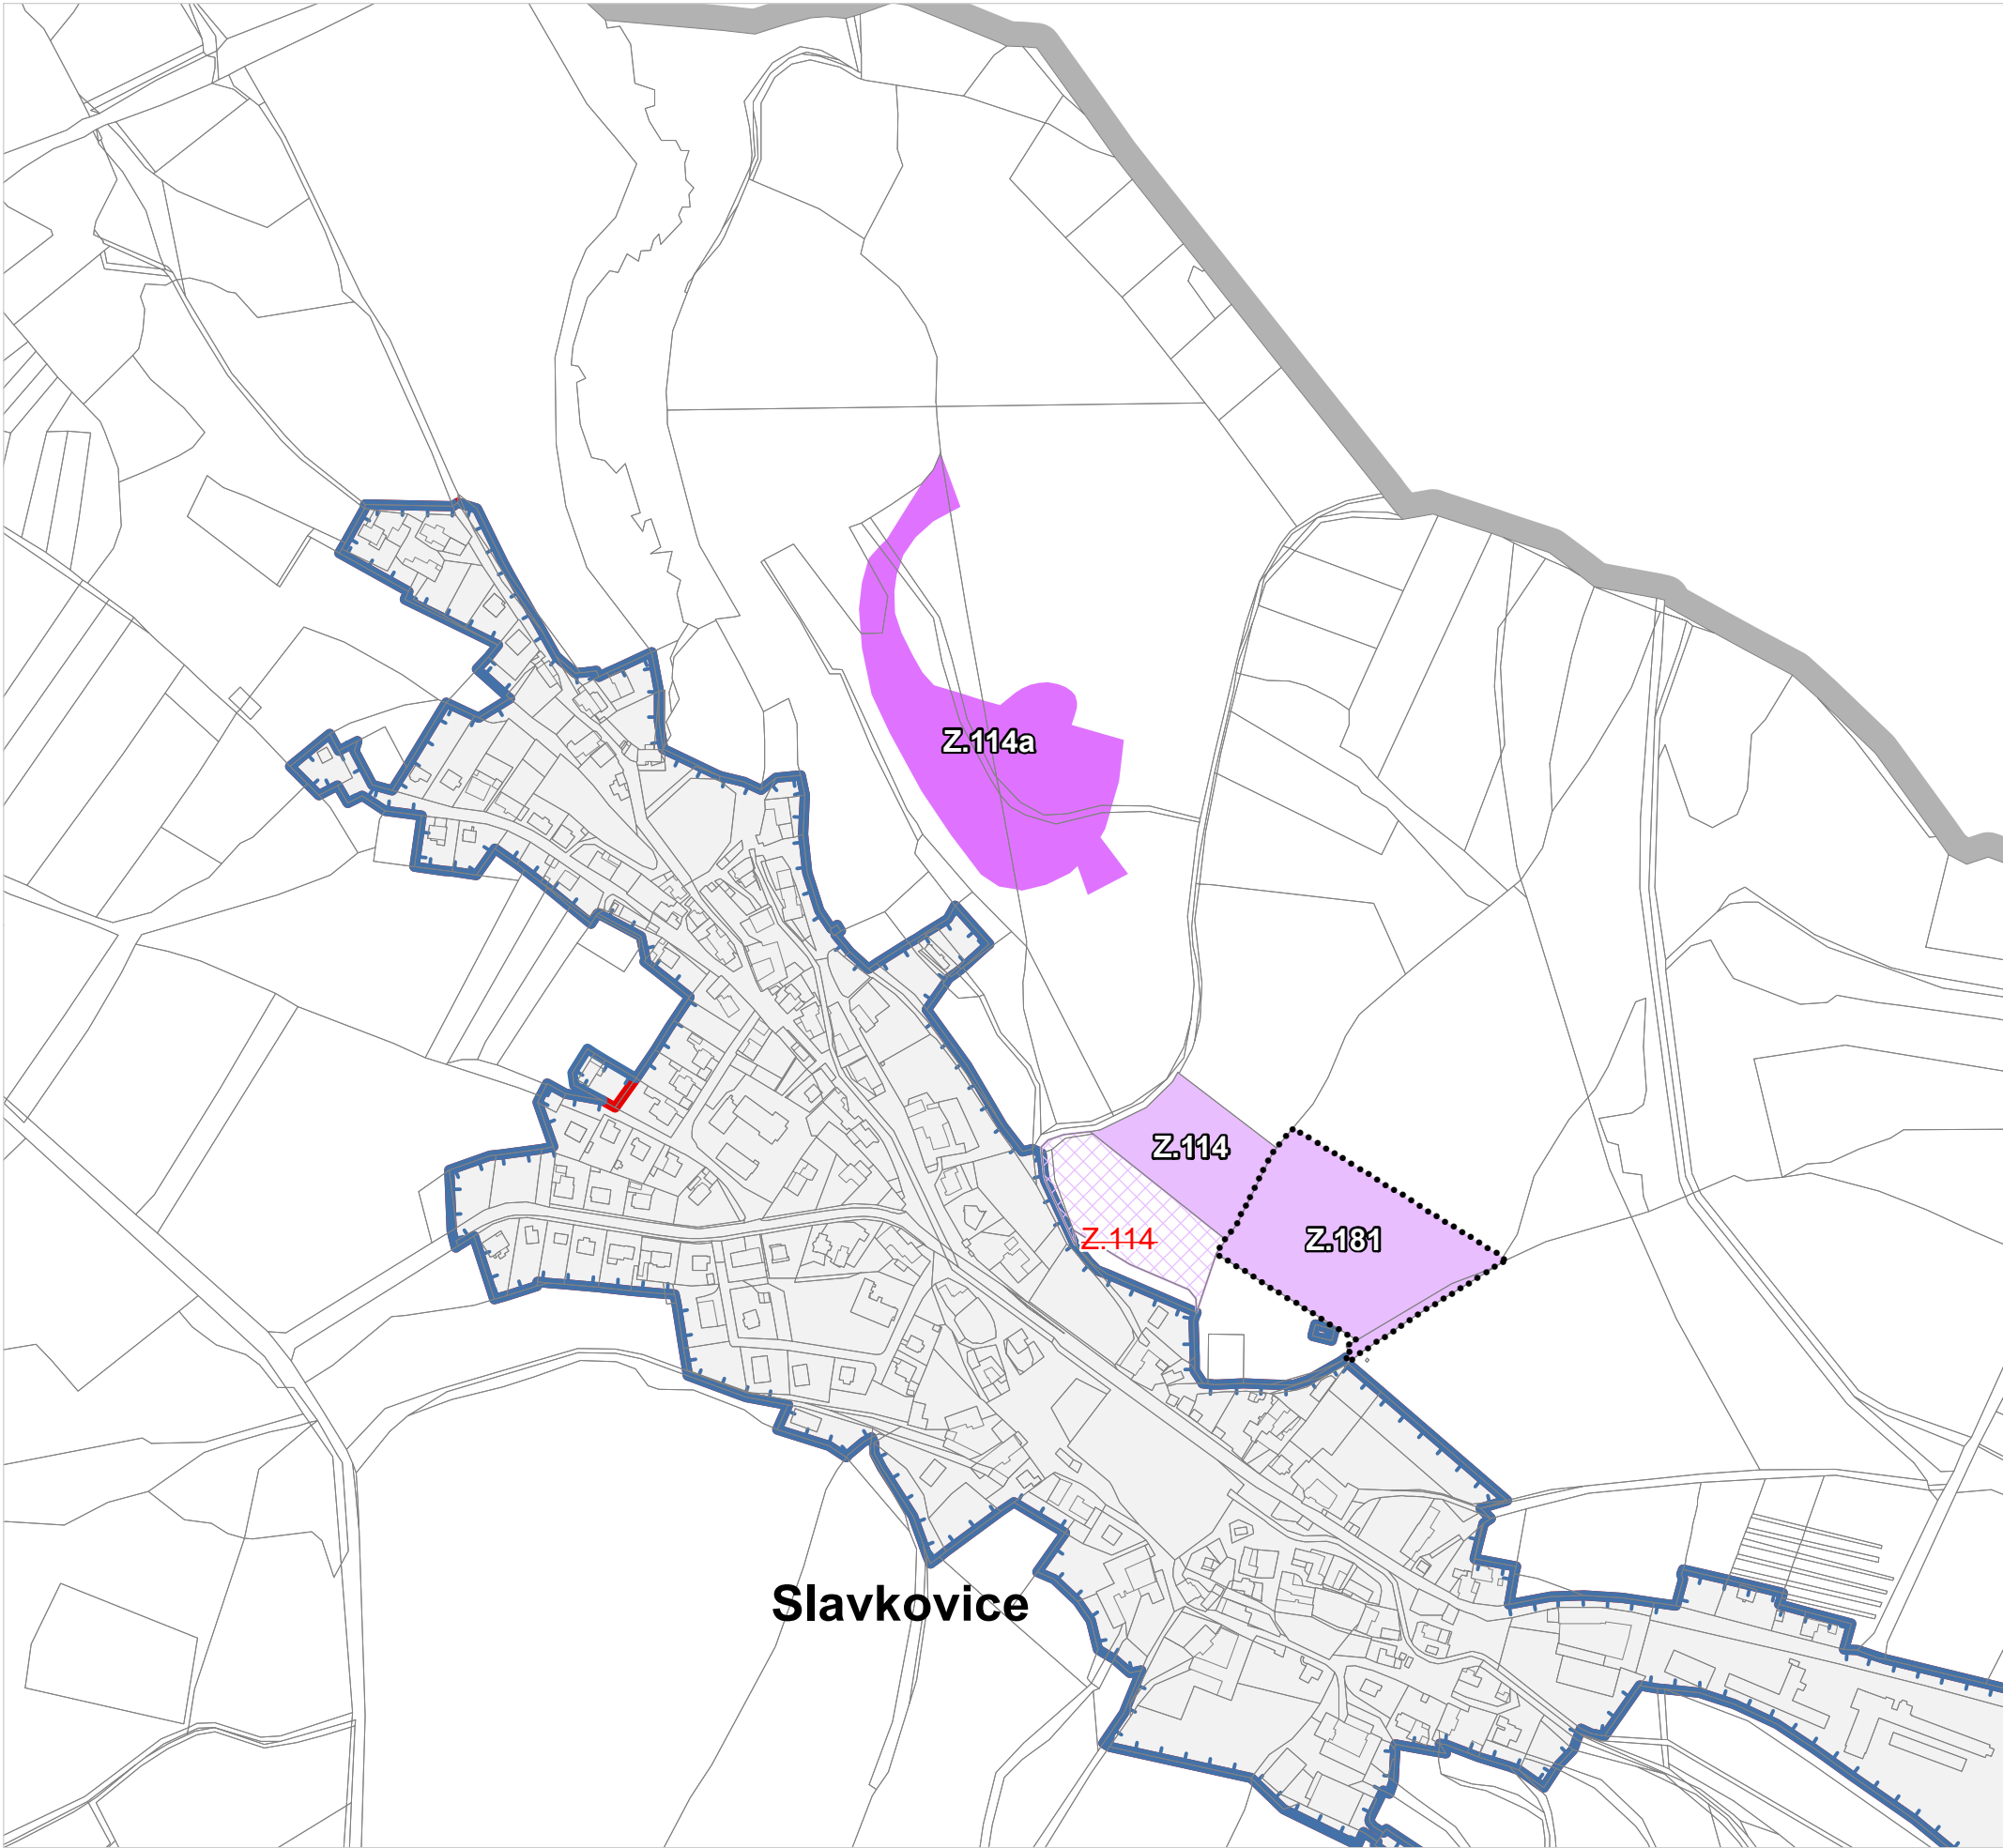


ZMĚNA Č.4 ÚP NOVÉ MĚSTO NA MORAVĚ

VÝKRES POŘADÍ PROVÁDĚNÍ ZMĚN V ÚZEMÍ

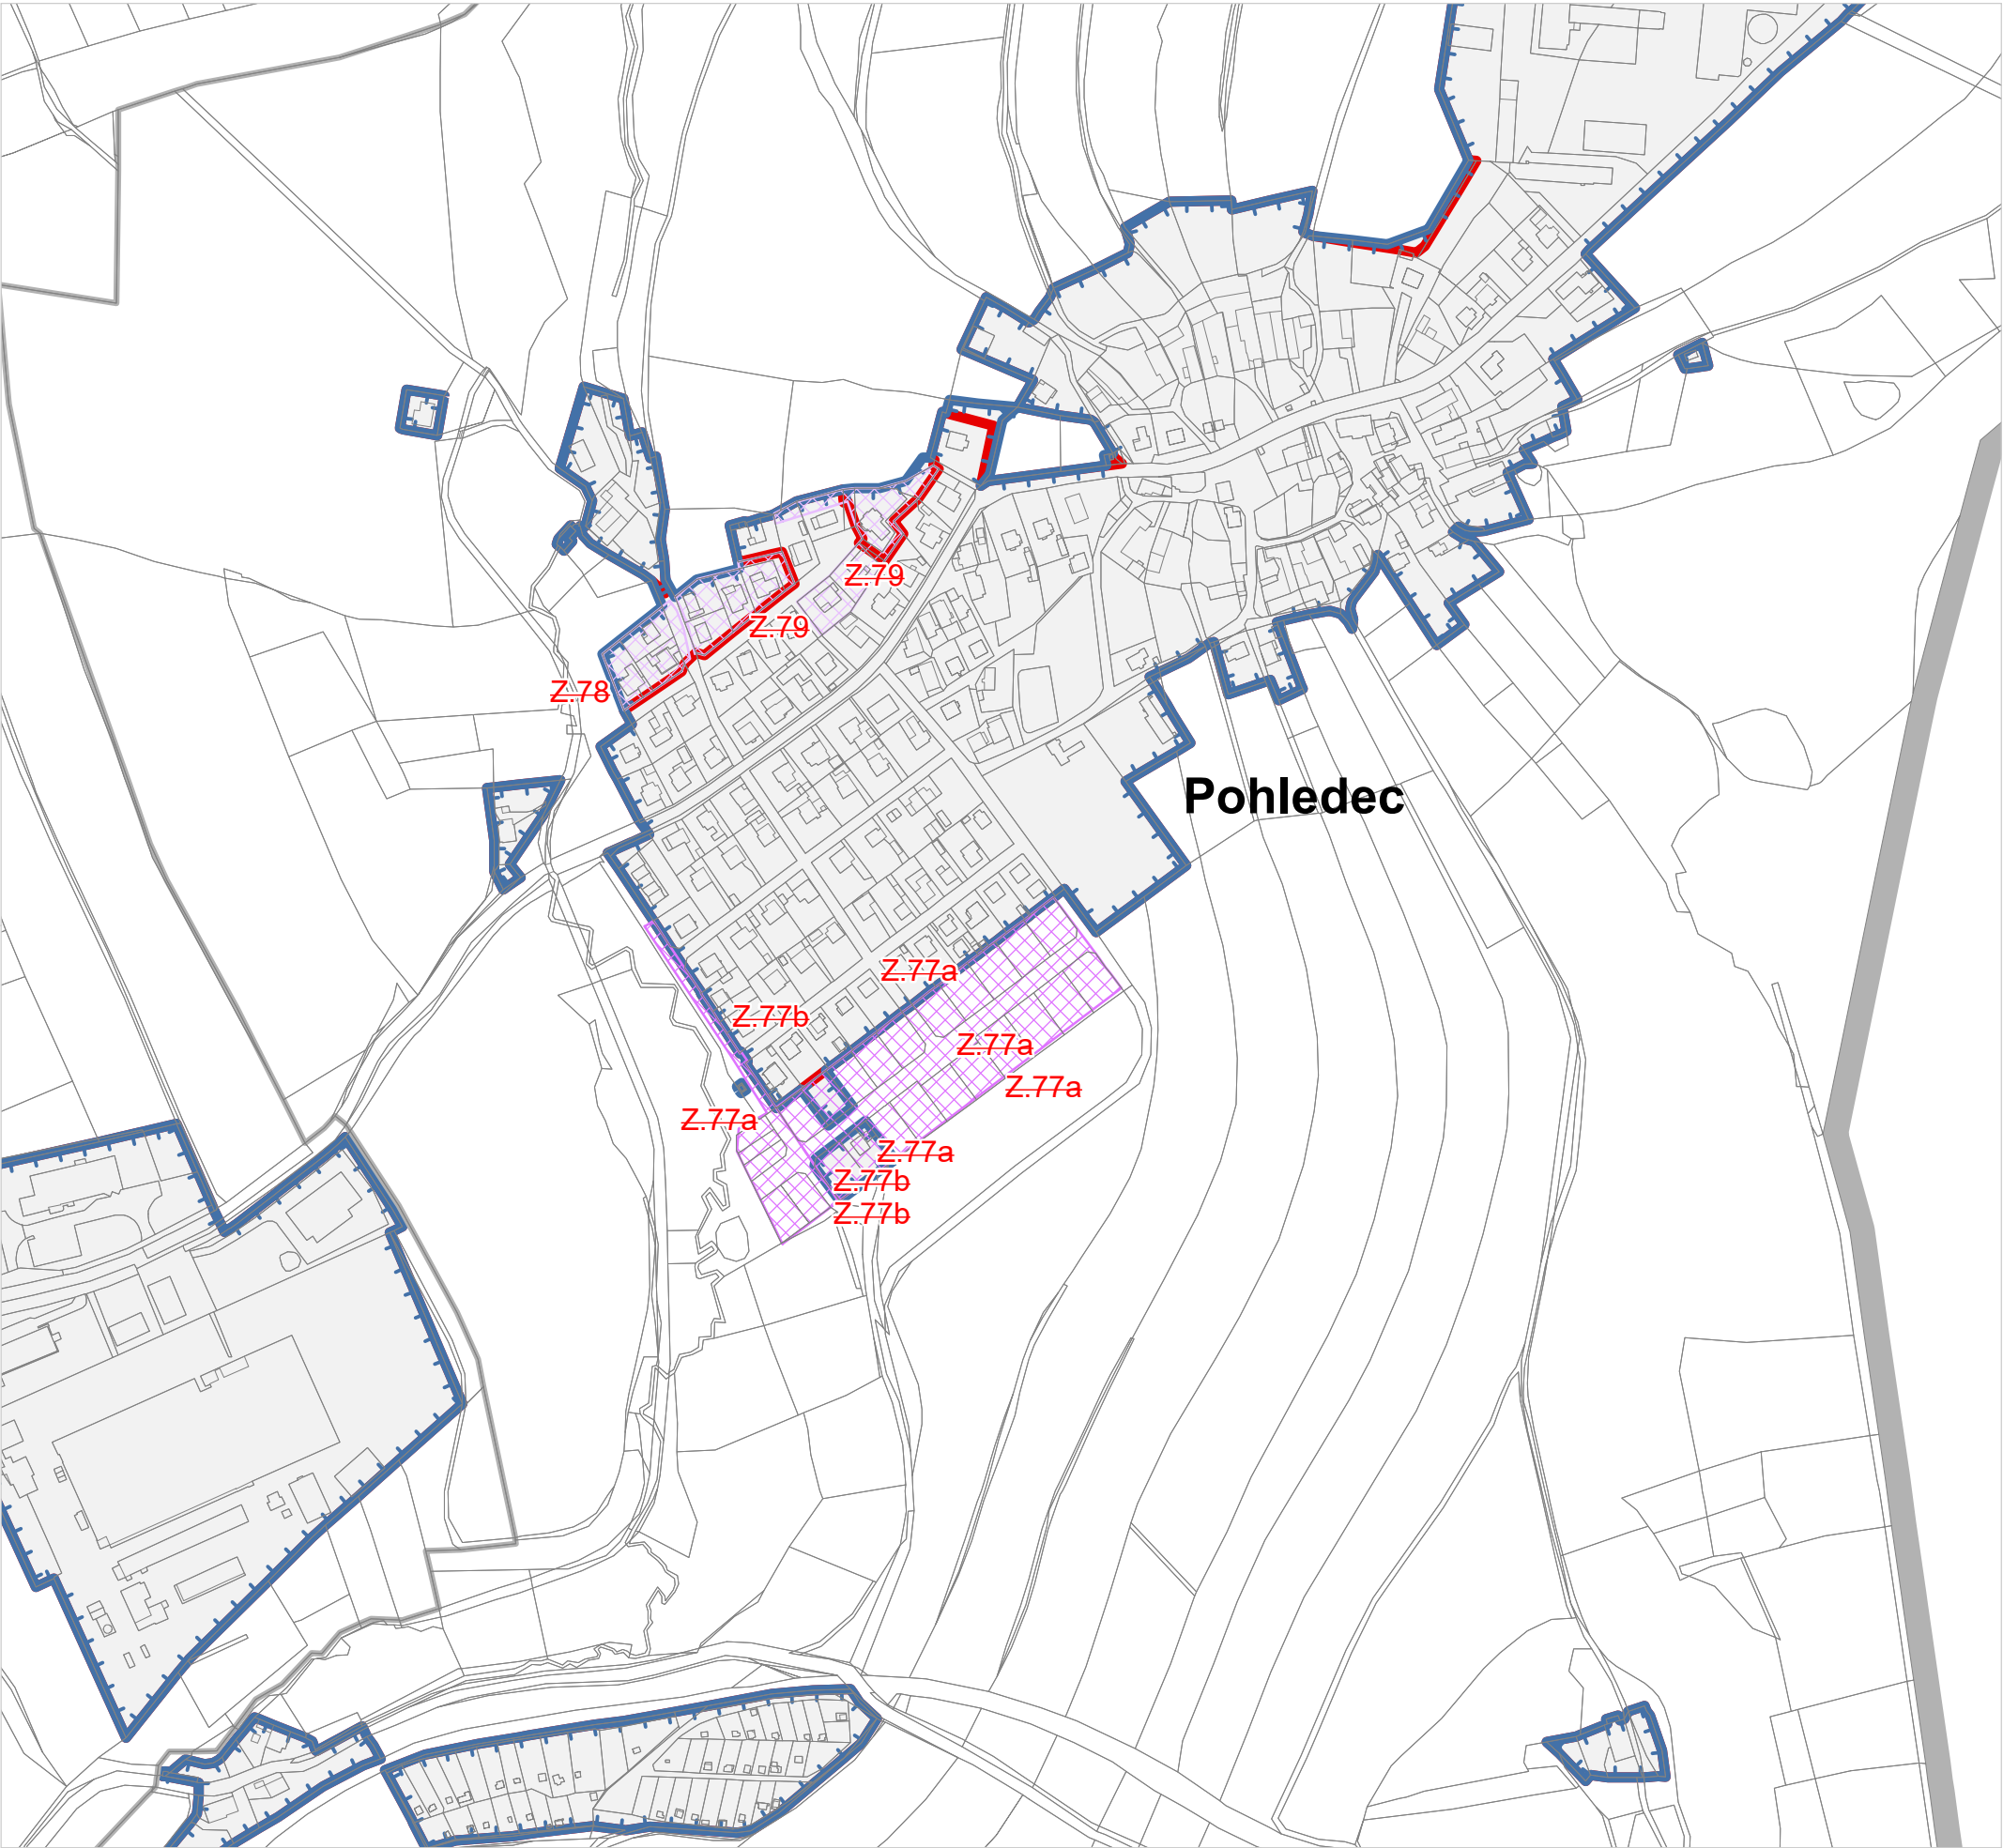

LEGENDA - VÝKRES POŘADÍ PROVÁDĚNÍ ZMĚN V ÚZEMÍ

ZMĚNA Č.4 STAVIAKTUAL.	ZMĚNA Č.4 NÁVRH	ZMĚNA Č.4 KE ZRUŠENÍ	HRANICE ŘEŠENÉHO ÚZEMÍ
			HRANICE ZASTAVĚNÉHO ÚZEMÍ K DATU 28.2.2026
Z.1	Z.1	Z.1	ZASTAVITELNÉ PLOCHY V I. ETAPĚ
Z.1	Z.1	Z.1	ZASTAVITELNÉ PLOCHY VE II. ETAPĚ

ZÁZNAM O ÚČINNOSTI ÚZEMNĚ PLÁNOVACÍ DOKUMENTACE	
NÁZEV DOKUMENTACE	Změna č.4 Územního plánu Nové Město na Moravě
SPRÁVNÍ ORGÁN VYDÁVAJÍCÍ ÚZEMNÍ PLÁN	Zastupitelstvo města Nové Město na Moravě
DATUM NABYTÍ ÚČINNOSTI	1. 8. 2026
POŘIZOVATEL	
Městský úřad Nové Město na Moravě Odbor stavební a životního prostředí	
OPRÁVNĚNÁ ÚŘEDNÍ OSOBA POŘIZOVATELE	
Ing. Lenka Jamborová	

ZMĚNA ÚZEMNÍHO PLÁNU			
	DISprojekt s.r.o. HAVLÍČKOVO NÁBŘ. 131/37, 674 01 TŘEBÍČ IČO 60715227 DIČ CZ60715227 E-MAIL: DISPROJEKT@VOLNY.CZ TEL: +420 603 522 531		
	VED. PROJ.	Ing. arch. Milan Grygar	
	ZODP. PROJ.	Ing. Lukáš Petr	STUPEŇ: OOP
	KRESLIL:	Bc. Jan Grygar, Magdaléna Křivánková, Bc. Hana Radoberská	DATUM 07/2026
	OBJEDNATEL:	Město Nové Město na Moravě	Č. ZAK. 14/2024
POŘIZOVATEL:	Městský úřad Nové Město na Moravě, OSŽP	MĚŘÍTKO	1 : 5000
AKCE:	Změna č.4 Územního plánu Nové Město na Moravě		
VÝKRES:	Výkres pořadí provádění změn v území	Č. VÝKRESU	5