
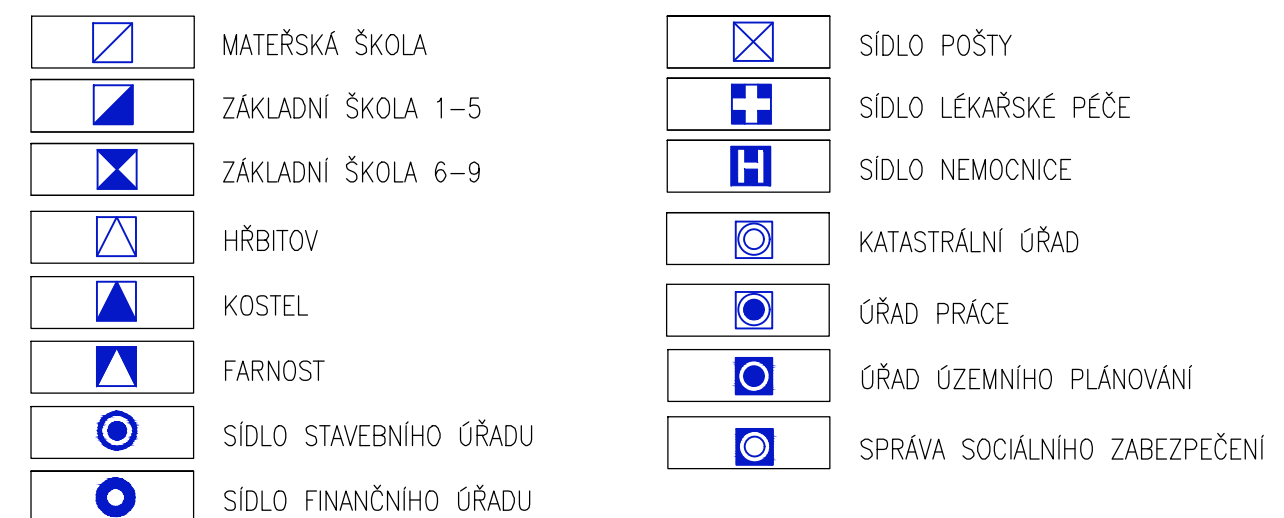


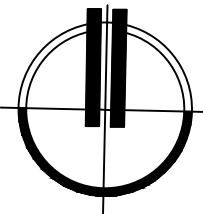

UPRAVENÝ NÁVRH PRO OPAKOVANÉ PROJEDNÁNÍ

ÚZEMNÍ PLÁN KŘÍDLA

ODŮVODNĚNÍ

ZPRACOVATEL: ING. ARCH. JAN PSOTA, NÁDRAŽNÍ 2186/52, 591 01 ŽDĚR NAD SÁZAVOU, IČ: 10116435

ZPRACOVATELSKÝ KOLEKTIV : ING. ARCH. JAN PSOTA, PAVEL ONDRÁČEK, KLÁRA ONDRÁČKOVÁ,
SAMUEL ČIERNIK

POŘIZOVATEL: MěÚ NOVÉ MĚSTO NA MOR., ODBOR STAVEBNÍ A ŽP, ÚŘAD ÚZEMNÍHO PLÁNOVÁNÍ
ZAKÁZKOVÉ ČÍSLO : A/III/23 MĚŘÍTKO : 1: 100000 DATUM : SRPEN 2026

VÝKRES ŠIRŠÍCH VZTAHŮ

ÚKRES ČÍSLO :

02 |

