


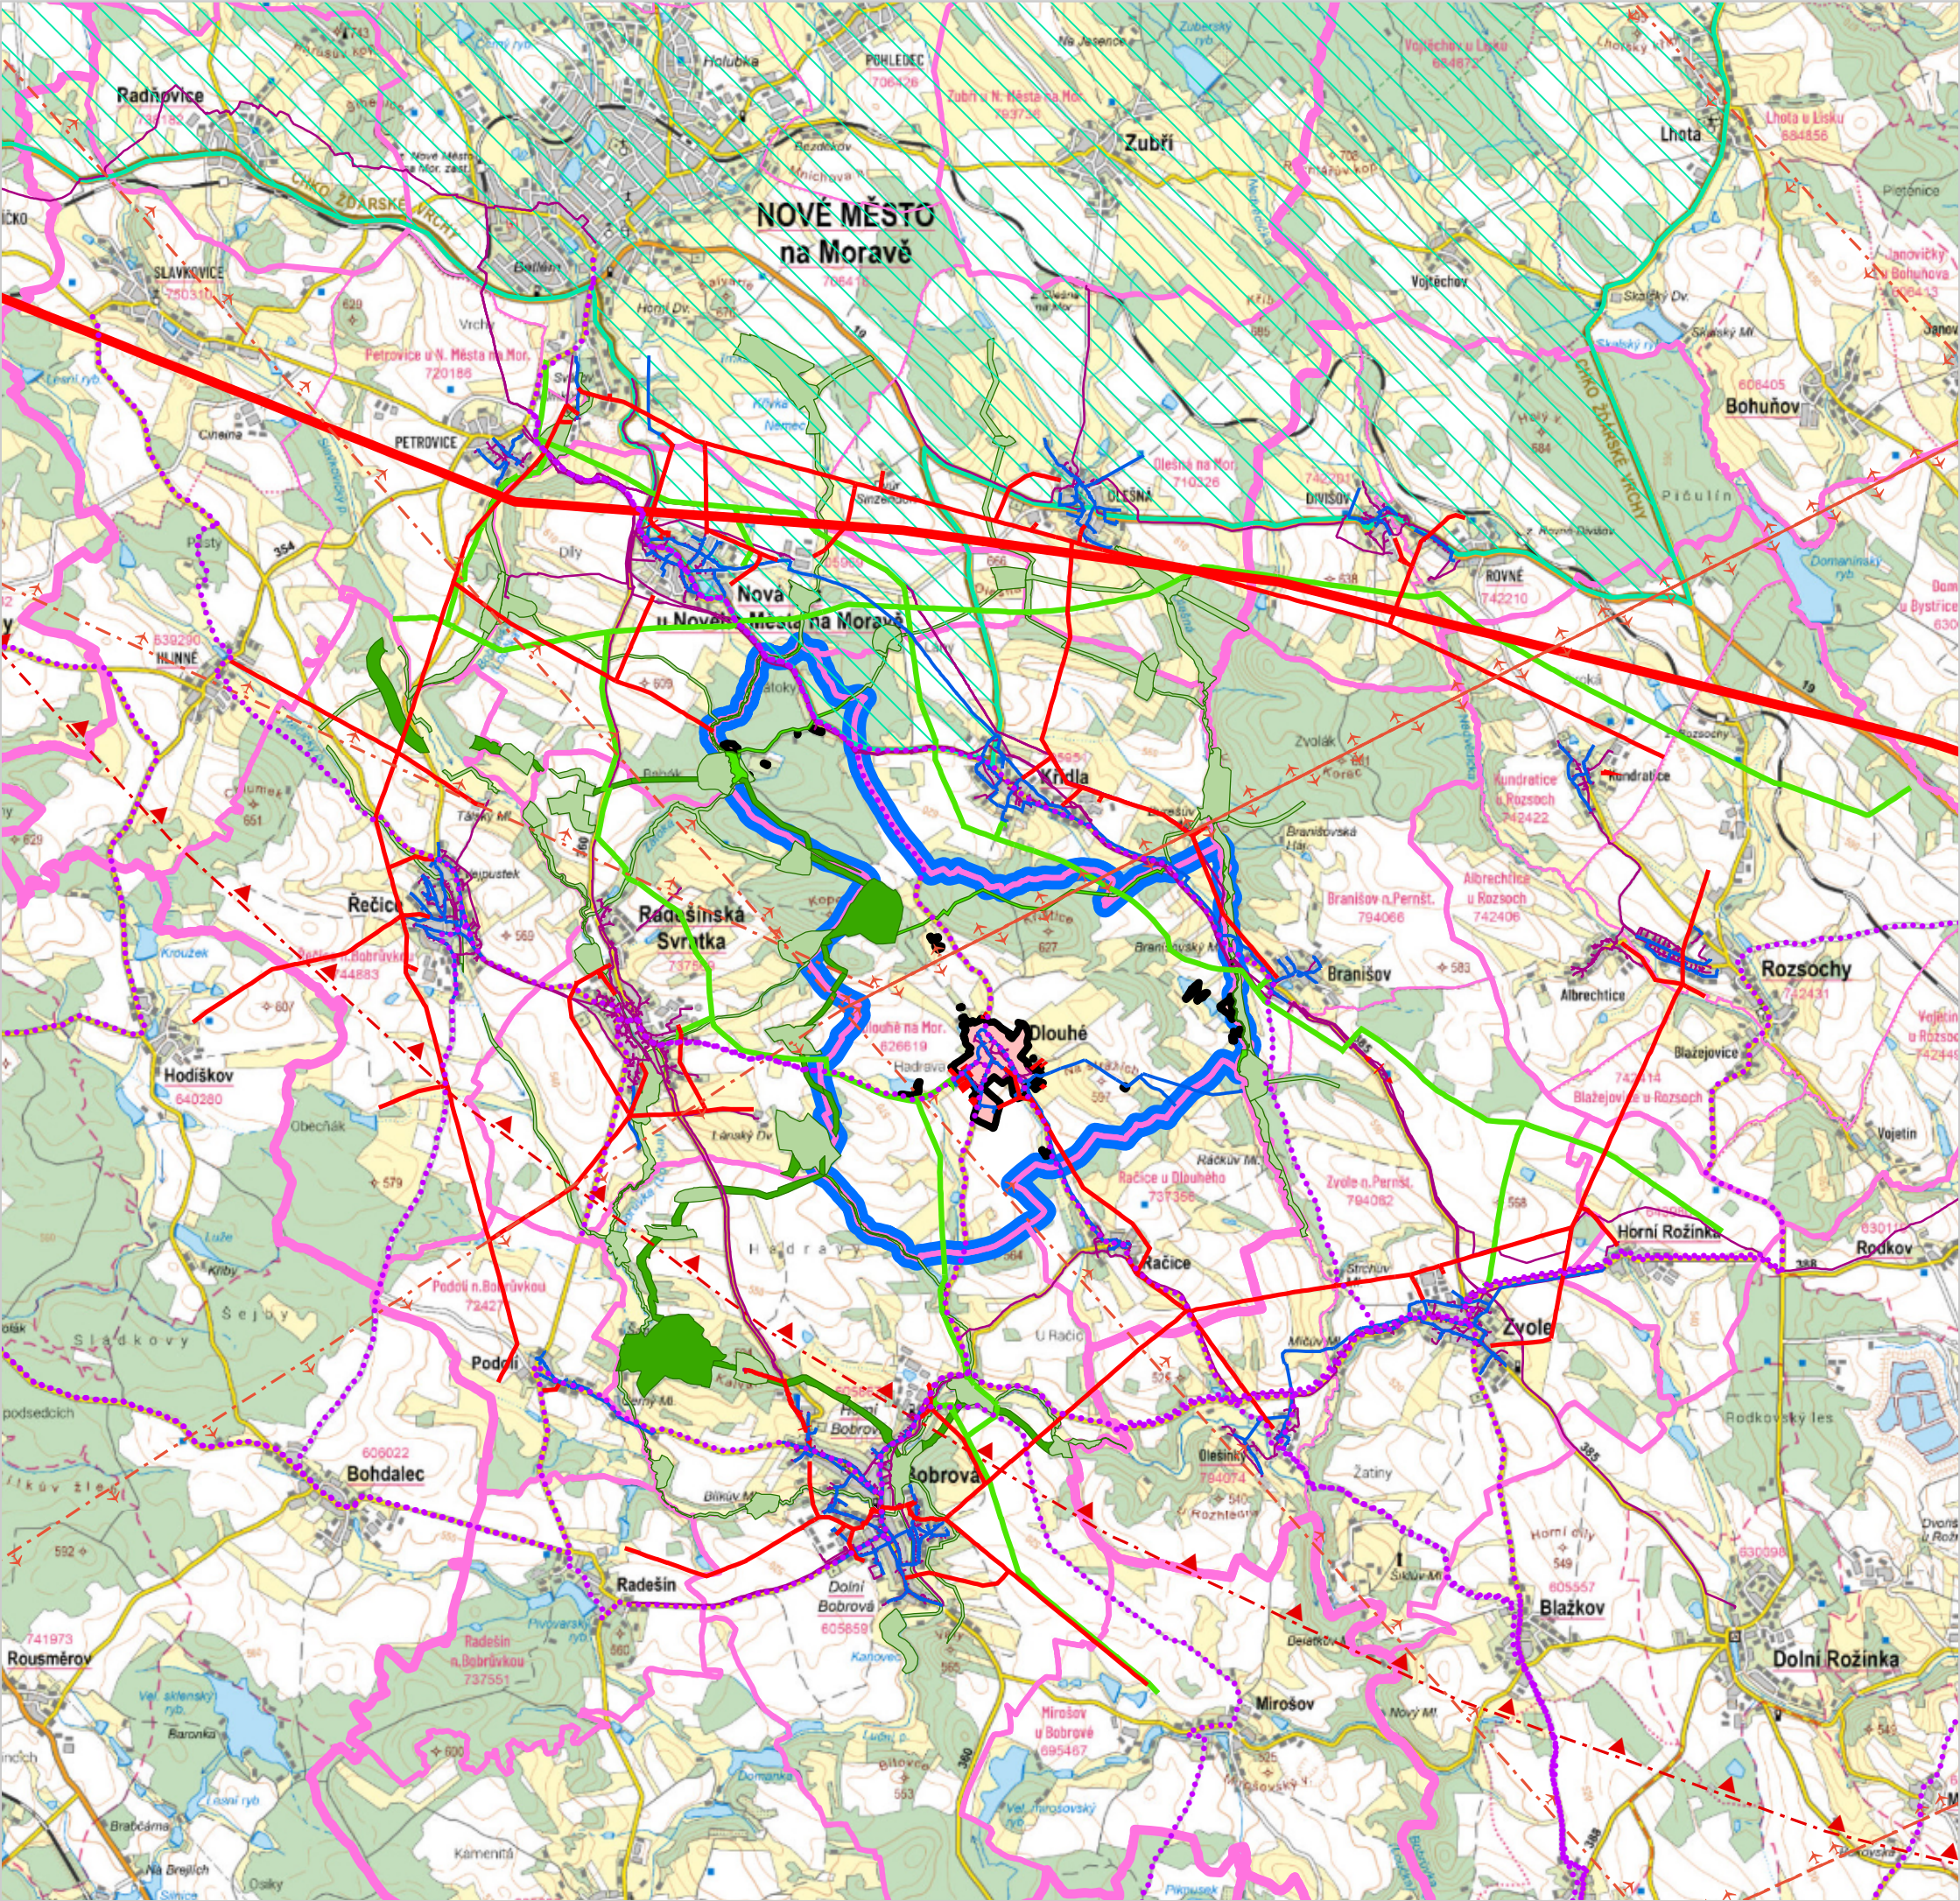

LEGENDA - VÝKRES ŠIRŠÍCH VZTAHŮ

- HRANICE ŘEŠENÉHO ÚZEMÍ (k.ú. Dlouhé na Moravě)
- HRANICE SPRÁVNÍHO OBVODU OBCE S ROZŠÍŘENOU PŮSOBNOSTÍ
- HRANICE ÚZEMÍ OBCE
- HRANICE KATASTRÁLNÍHO ÚZEMÍ
- ZASTAVĚNÉ ÚZEMÍ OBCE
- ZASTAVITELNÉ PLOCHY
- PLYNOVOD VTL
- VEDENÍ VVN ELEKTRICKÉ ENERGIE
- VEDENÍ VN ELEKTRICKÉ ENERGIE
- VODOVOD
- SDĚLOVACÍ SÍŤ
- CYKLOTRASY
- KORIDORY VZDUŠNÉHO PROSTORU PRO LÉTÁNÍ V MALÝCH A PŘÍZEMNÍCH VÝŠKÁCH
- OCHRANNÉ PÁSMO STAVBY ZAJIŠŤUJÍCÍ LETECKÝ PROVOZ
- CHRÁNĚNÁ KRAJINNÁ OBLAST
- LOKÁLNÍ ÚZEMNÍ SYSTÉM EKOLOGICKÉ STABILITY
- REGIONÁLNÍ ÚZEMNÍ SYSTÉM EKOLOGICKÉ STABILITY
- NÁVAZNOST LOKÁLNÍHO ÚZEMNÍHO SYSTÉMU EKOLOGICKÉ STABILITY

ZÁZNAM O ÚČINNOSTI ÚZEMNĚ PLÁNOVACÍ DOKUMENTACE	
NÁZEV DOKUMENTACE	Územní plán Dlouhé
SPRÁVNÍ ORGÁN VYDÁVÁJÍCÍ ÚZEMNÍ PLÁN	Zastupitelstvo obce Dlouhé
DATUM NABYTÍ ÚČINNOSTI	20. 10. 2026
	POŘIZOVATEL Městský úřad Nové Město na Moravě Odbor stavební a životního prostředí
	OPRÁVNĚNÁ ÚŘEDNÍ OSOBA POŘIZOVATELE Bc. Linda Nejedlá

ODŮVODNĚNÍ ÚZEMNÍHO PLÁNU			
	DISprojekt s.r.o. HAVLÍČKOVO NÁBŘ. 131/37, 674 01 TŘEBÍČ IČO 607 15227 DIČ CZ607 15227 E-MAIL: DISPROJEKT@VOLNY.CZ TEL: +420 603 522 531		 Digitálně podepsal Ing. Lukáš Petr Datum: 2026.10.16 15:31:16 +02'00'
	VED. PROJ. Ing. arch. Milan Grygar	STUPEŇ:	OOP
ZODP. PROJ.	Ing. Lukáš Petr	DATUM	10/2026
KRESLIL:	Bc. Jan Grygar, Magdaléna Křivánková, Bc. Hana Radoberská	Č. ZAK.	03/2024
OBJEDNATEL:	Obec Dlouhé	MĚŘÍTKO	1 : 5000
POŘIZOVATEL:	Městský úřad Nové Město na Moravě, OSŽP		
AKCE:	Územní plán Dlouhé		
VÝKRES:	Výkres širších vztahů	Č. VÝKRESU	6