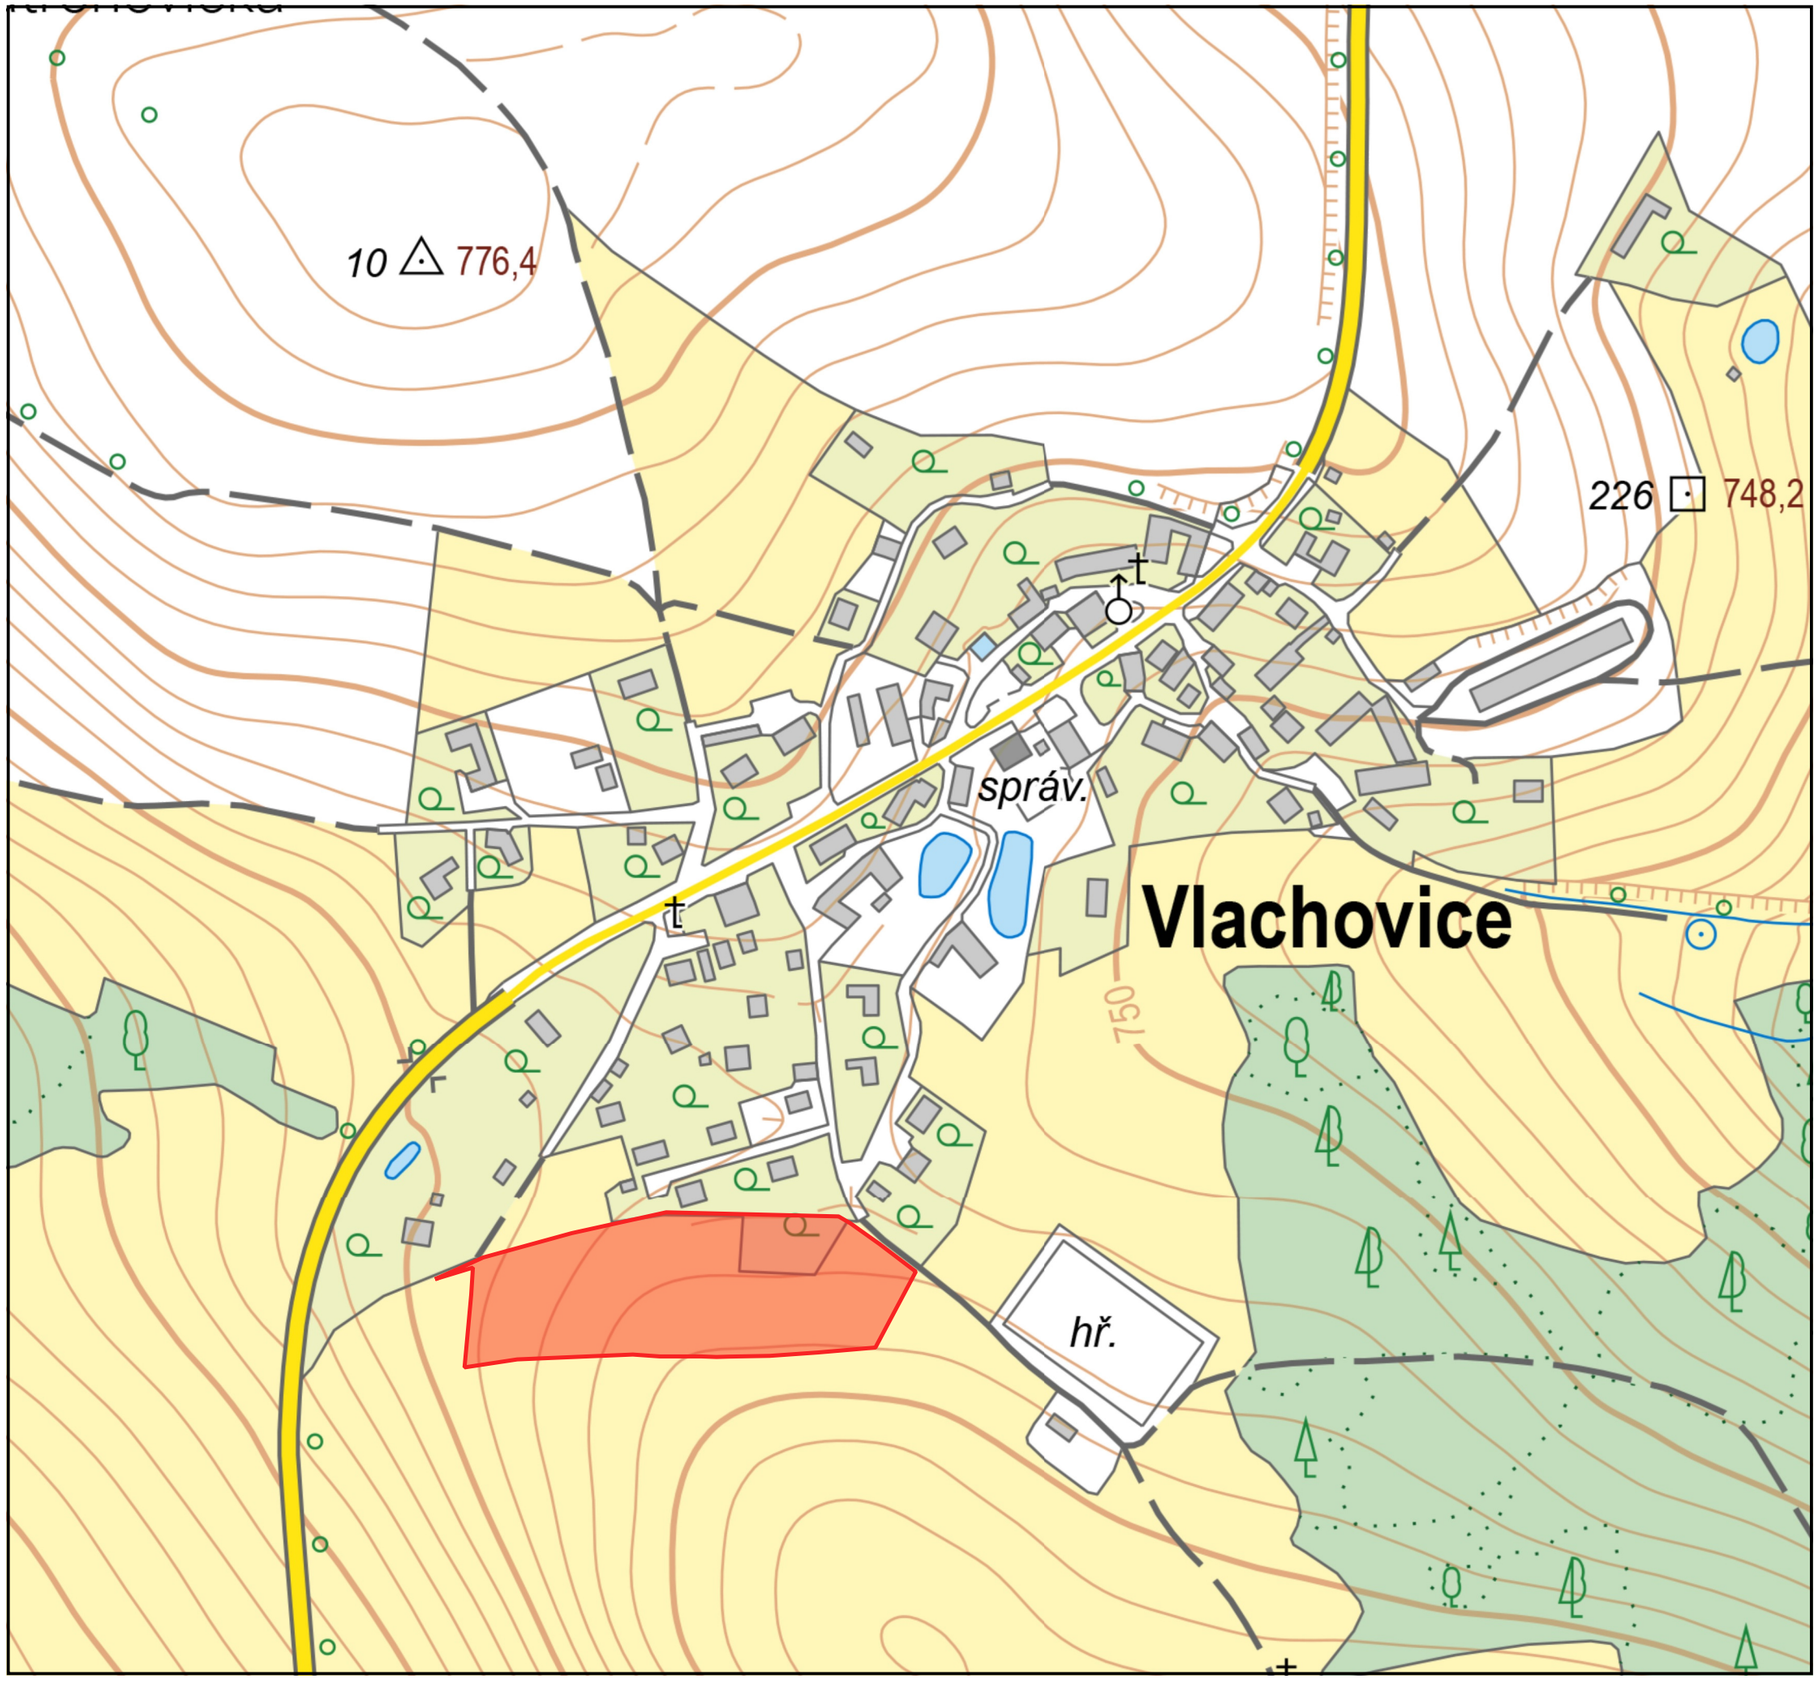


Mgr. Dana Sklenářová

Podepsal Mgr. Dana Sklenářová
DN: cn=Mgr. Dana Sklenářová, c=CZ, o=Město Nové Město na Moravě, ou=1269, email=dana.sklenarova@meu.nmnm.cz
Datum: 2026.11.13 06:44:48 +01'00'

Digitally signed by Ing. arch. David Hromada
Date: 2026.11.12 15:56:47 +01'00'

RAZÍTKO, PODPIS:

AT PRO, s.r.o.
projekty, statika
inženýrská činnost

SÍDLO: Dolní 35, 592 14 Nové Veselí
GSM: +420 608 573 083
E-MAIL: info@atpro.cz
WEB: www.atpro.cz
IČ: 09765760

VYPRACOVAL:	Č. ZAKÁZKY:	FORMÁT:	DATUM:
ING. TOMÁŠ POHANKA	100426	2 x A4	09 / 2026
ZODPOVEDNÝ PROJEKTANT:	MĚŘÍTKO:	STUPEŇ:	
ING. ARCH. DAVID HROMADA	1:3000	ÚZEMNÍ STUDIE	

INVESTOR:
Obec Vlachovice, Vlachovice 20, 592 31 Nové Město n. Moravě
IČ 00842664

STAVEBNÍ ÚŘAD:
MĚSTSKÝ ÚŘAD NOVÉ MĚSTO NA MORAVĚ

AKCE:
ÚZEMNÍ STUDIE VLACHOVICE
LOKALITA U HŘIŠTĚ – PLOCHY Z.5 A Z.6

OBSAH VÝKRESU:
PŘEHLEDNÁ SITUACE

ODDÍL:	ČÍSLO VÝKRESU:	REVIZE:	ČÍSLO PARÉ:
C	01	00	