


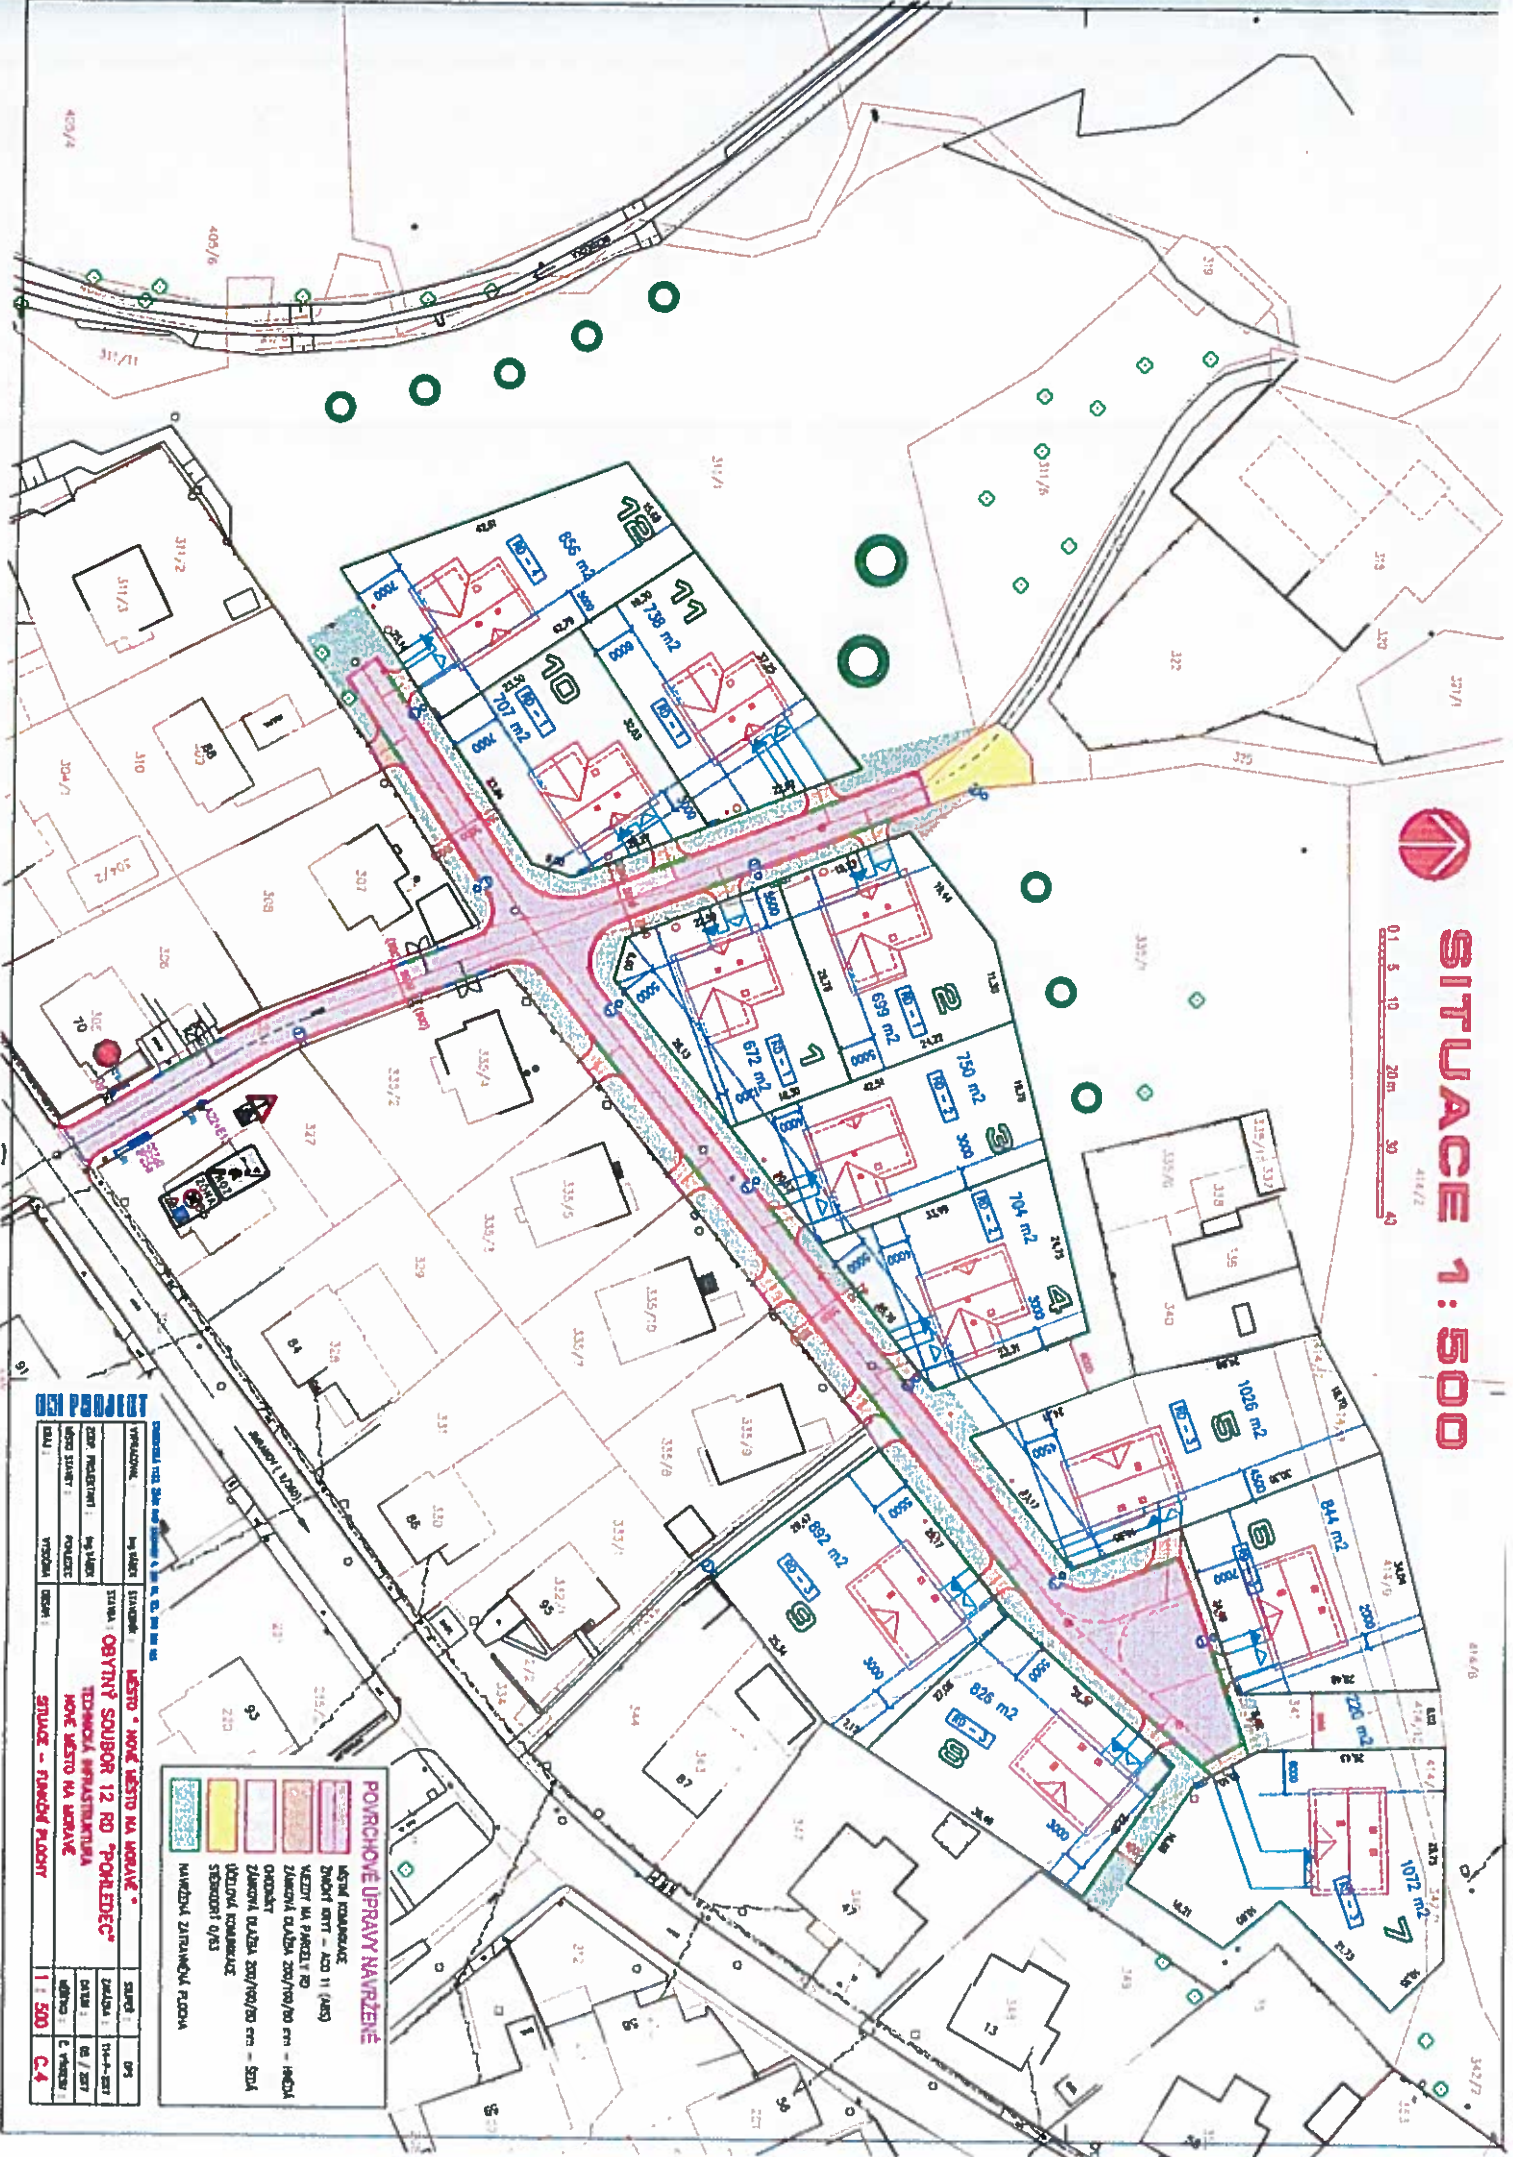

SITUACE 1:500

0 5 10 20 m 30 40





POVRCHOVÉ ÚPRAVY NAVRŽENÉ


