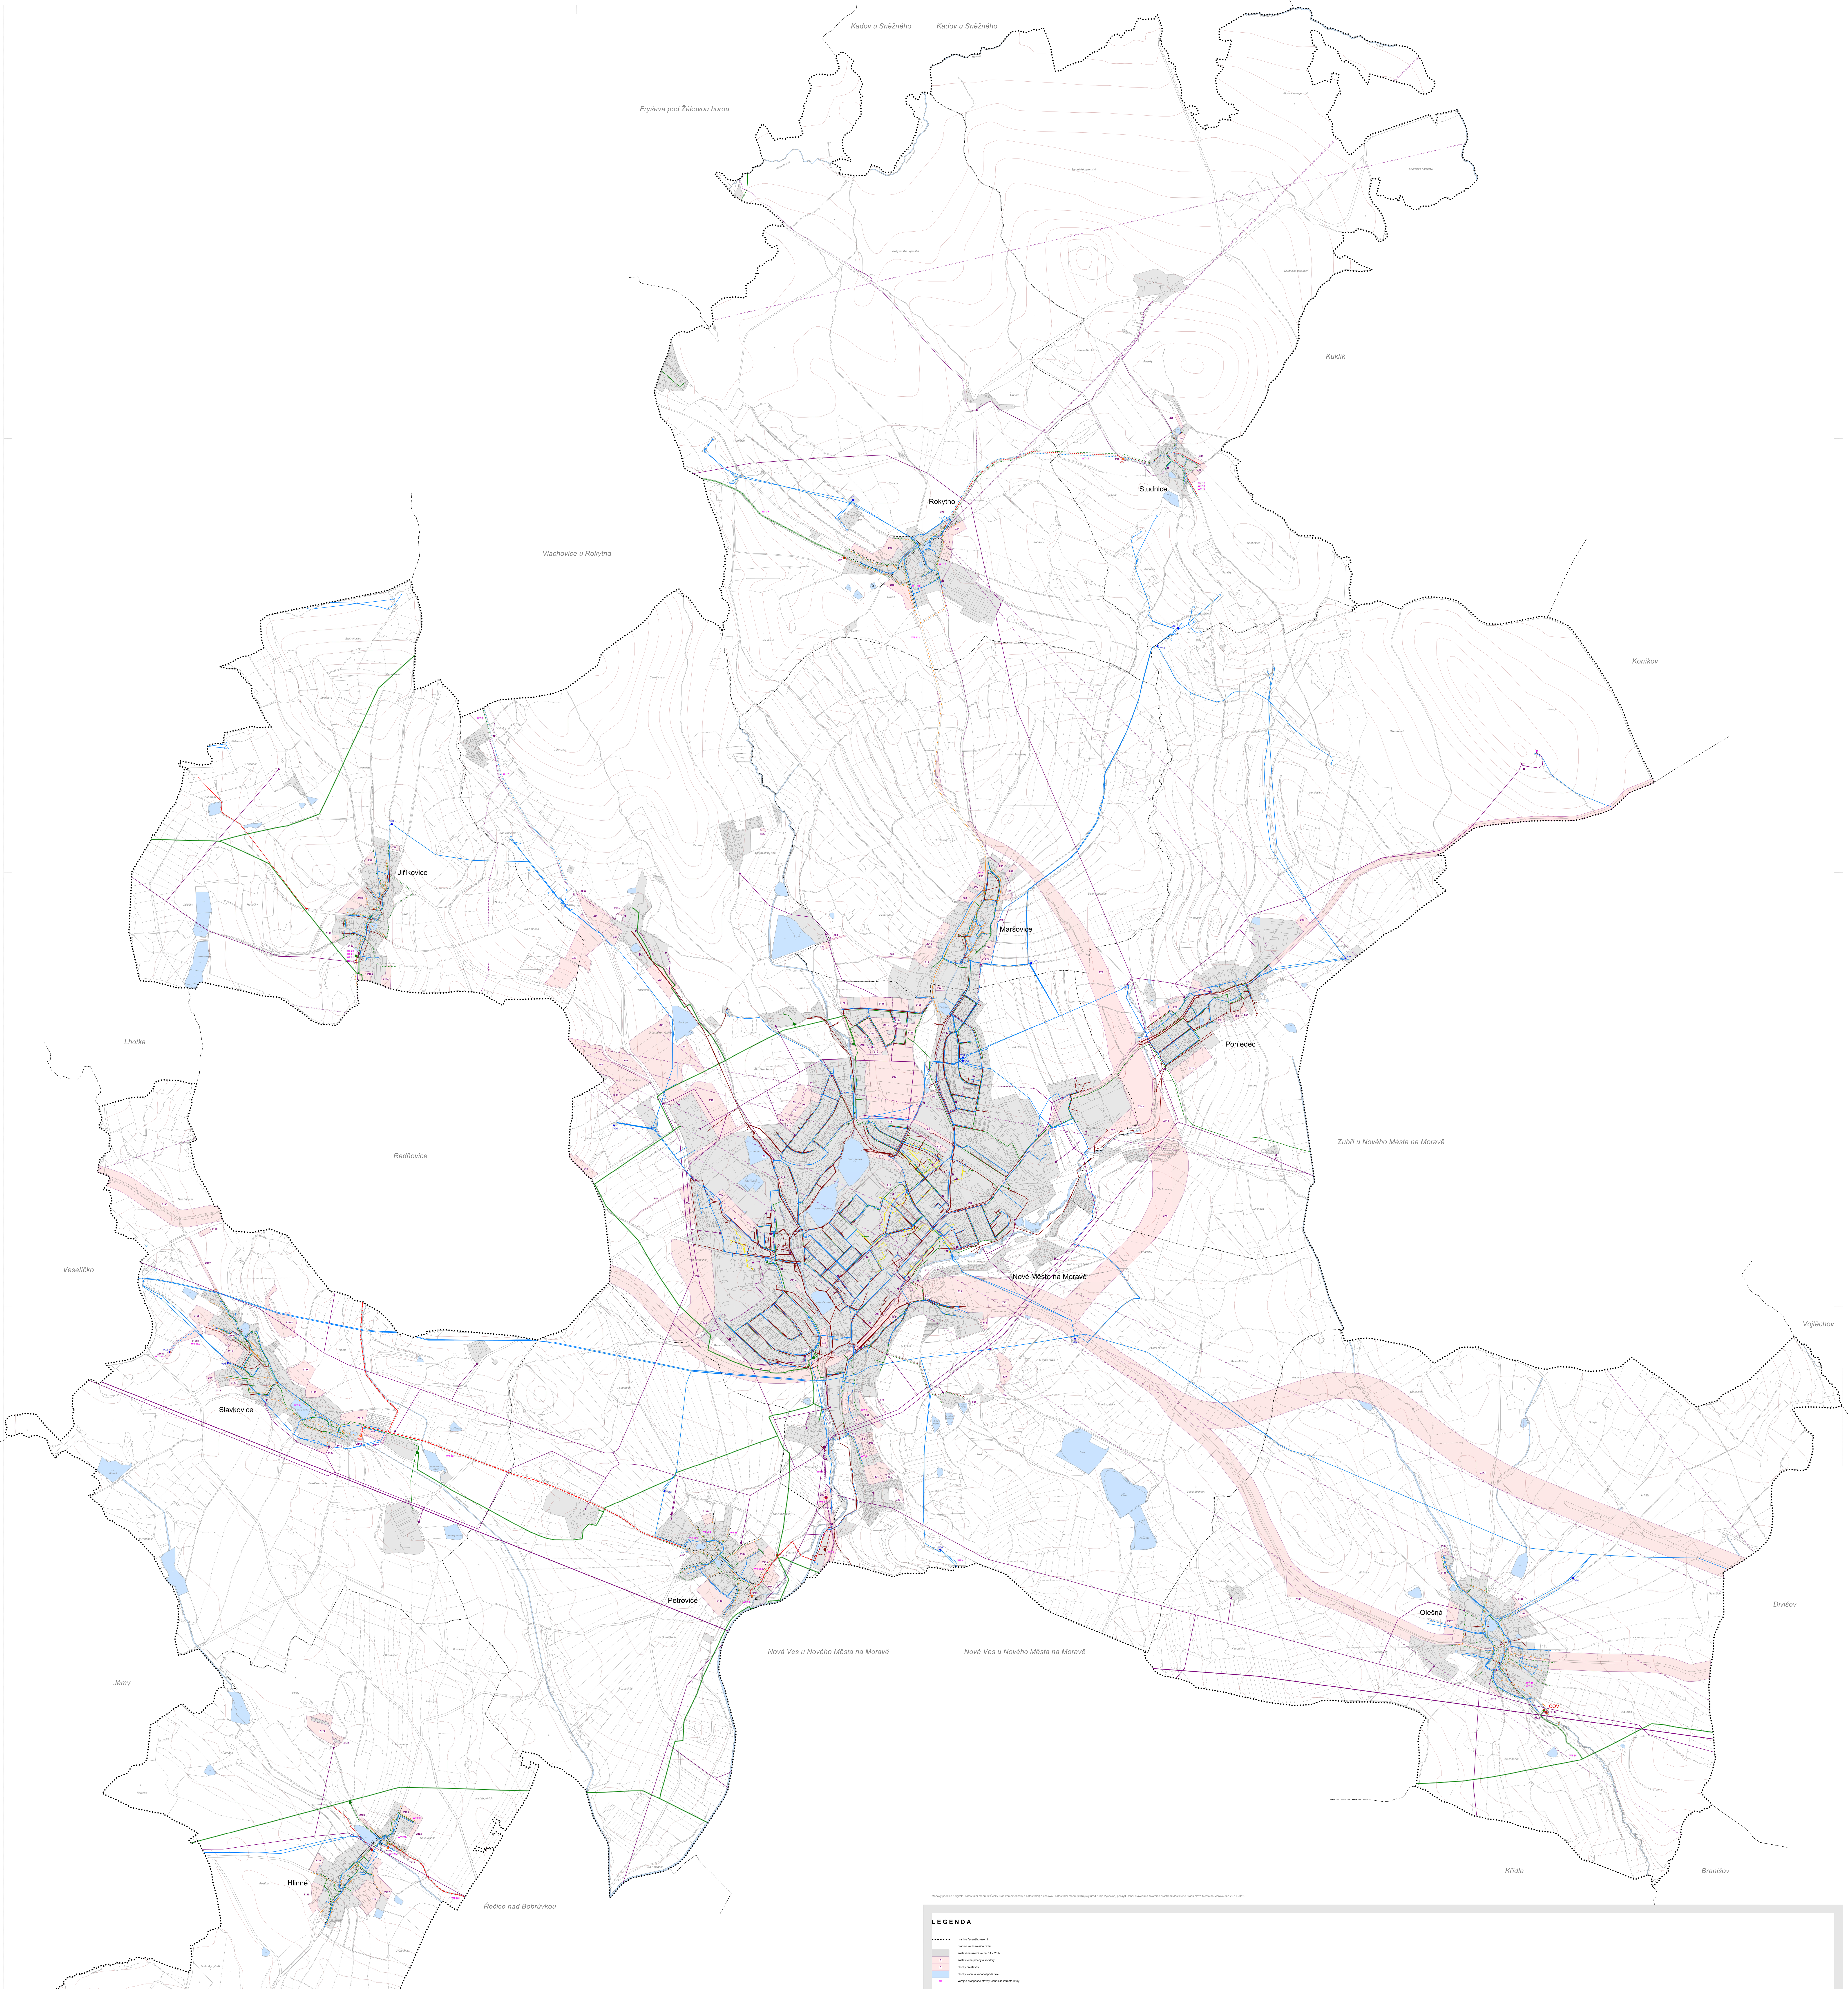

Mapový podklad : digitální katastrální mapu (© Český úřad zeměměřičský a katastrální) a účelovou katastrální mapu (© Krajský úřad Kraje Vysočina) poskytl Odbor stavební a životního prostředí Městského úřadu Nové Město na Moravě dne 29.11.2012.

L E G E N D A

•••••••	hranice řešeného území
-·-·-·-	hranice katastrálního území
▨	zastavěné území ke dni 14.7.2017
Z	zastavitelné plochy a koridory
P	plochy přestavby
🟦	plochy vodní a vodohospodářské
WT	veřejně prospěšné stavby technické infrastruktury

stav	návrh	rezerva	
			technická infrastruktura
VDJ ●	VDJ ●		vodojem
○			vodní zdroj povrchové, podzemní vody (studna)
ČS ●	ČS ●		čerpací stanice vodovodu
───	- - -		vodovod
ČOV ●	ČOV ●		čistírna odpadních vod
	ČS ●		kanalizační čerpací stanice
─⊏			výústní objekt na jednotné kanalizaci
───	- - -		kanalizace jednotná
	- - -		kanalizace jednotná - výtlačný řad
	- - ⊏		výústní objekt na splaškové kanalizaci
───	- - -		kanalizace splašková
	─■─■─		kanalizace splašková - výtlačný řad
	- - ⊏		výústní objekt na dešťové kanalizaci
	- - -		kanalizace dešťová
───	- - -		plynovod VTL
───	- - -		plynovod STL
───			plynovod NTL
───			plynovod s katodickou ochranou
●	●		regulační stanice VTL/STL
●			regulační stanice STL/NTL
●			stanice katodické ochrany (kiosek)
───			teplovod
●			technologický objekt zásobování teplem

stav	návrh	rezerva	
●			vysílací komunikační zařízení
〰			radioreléová trasa
	●		elektroenergetická transformovna VVN/VN
●			elektroenergetická rozvodna VN/NN
●			elektroenergetická stanice VN/NN
───	- - -		nadzemní elektroenergetické vedení VVN 110 kV
───	- - -		nadzemní elektroenergetické vedení VN 22 kV
······			podzemní (kabelové) vedení VN 22 kV

pozn.: stav a průběh sítí je vyznačen dle předaných digitálních dat v datovém modelu ÚAP ORP Nové město na Moravě poskytnutých pořizovatelem dne 29.11.2012

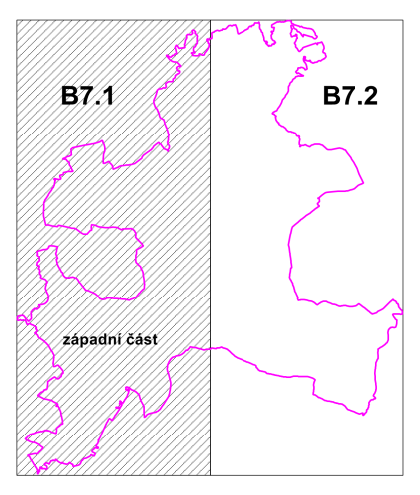

S

ÚZEMNÍ PLÁN NOVÉ MĚSTO NA MORAVĚ

ODŮVODNĚNÍ ÚZEMNÍHO PLÁNU

grafická část

B7.1

Technická infrastruktura

Zpracovatel : archteam@archteam.cz www.archteam.cz	ARCHTEAM® ÚZEMNÍ PLÁNOVÁNÍ
Hlavní projektant :	Doc. Ing. arch. Milan Rak, Ph.D.
Zodpovědný projektant :	Ing. arch. Iveta Raková
Vypracoval :	Mgr. Ing. arch. Anežka Sedláková, Ph.D. et Ph.D.
Pořizovatel :	MÚ Nové Město na Moravě

Měřítko : 1 : 5 000 | Datum : červenec 2017

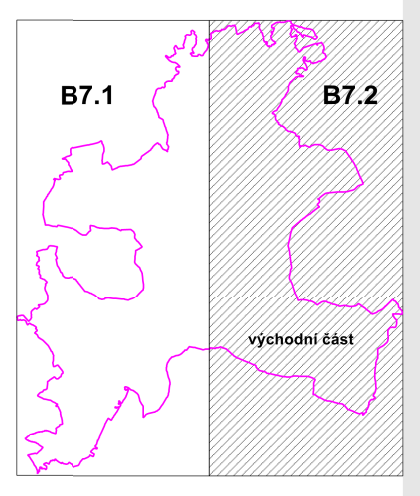

S

ÚZEMNÍ PLÁN NOVÉ MĚSTO NA MORAVĚ

ODŮVODNĚNÍ ÚZEMNÍHO PLÁNU

grafická část

B7.2

Technická infrastruktura

Zpracovatel : archteam@archteam.cz www.archteam.cz	ARCHTEAM® ÚZEMNÍ PLÁNOVÁNÍ
Hlavní projektant :	Doc. Ing. arch. Milan Rak, Ph.D.
Zodpovědný projektant :	Ing. arch. Iveta Raková
Vypracoval :	Mgr. Ing. arch. Anežka Sedláková, Ph.D. et Ph.D.
Pořizovatel :	MÚ Nové Město na Moravě

Měřítko : 1 : 5 000 | Datum : červenec 2017