


HRANICE A KORIDORY	
	Hranice řešeného území
	Hranice zastavěného území k 05.01.2018
	Hranice zastavitelné plochy
	Hranice plochy přestavby
	Hranice plochy změn v krajině
	Koridor pro stavbu výtlačného vodovodního řádu
	Označení ploch k prověření územní studií
	Označení ploch s podmíněně přípustným využitím

ÚZEMNÍ SYSTÉM EKOLOGICKÉ STABILITY	
Grafické znázornění ploch	
stav	návrh
	Lokální biokoridor
	Lokální biocentrum

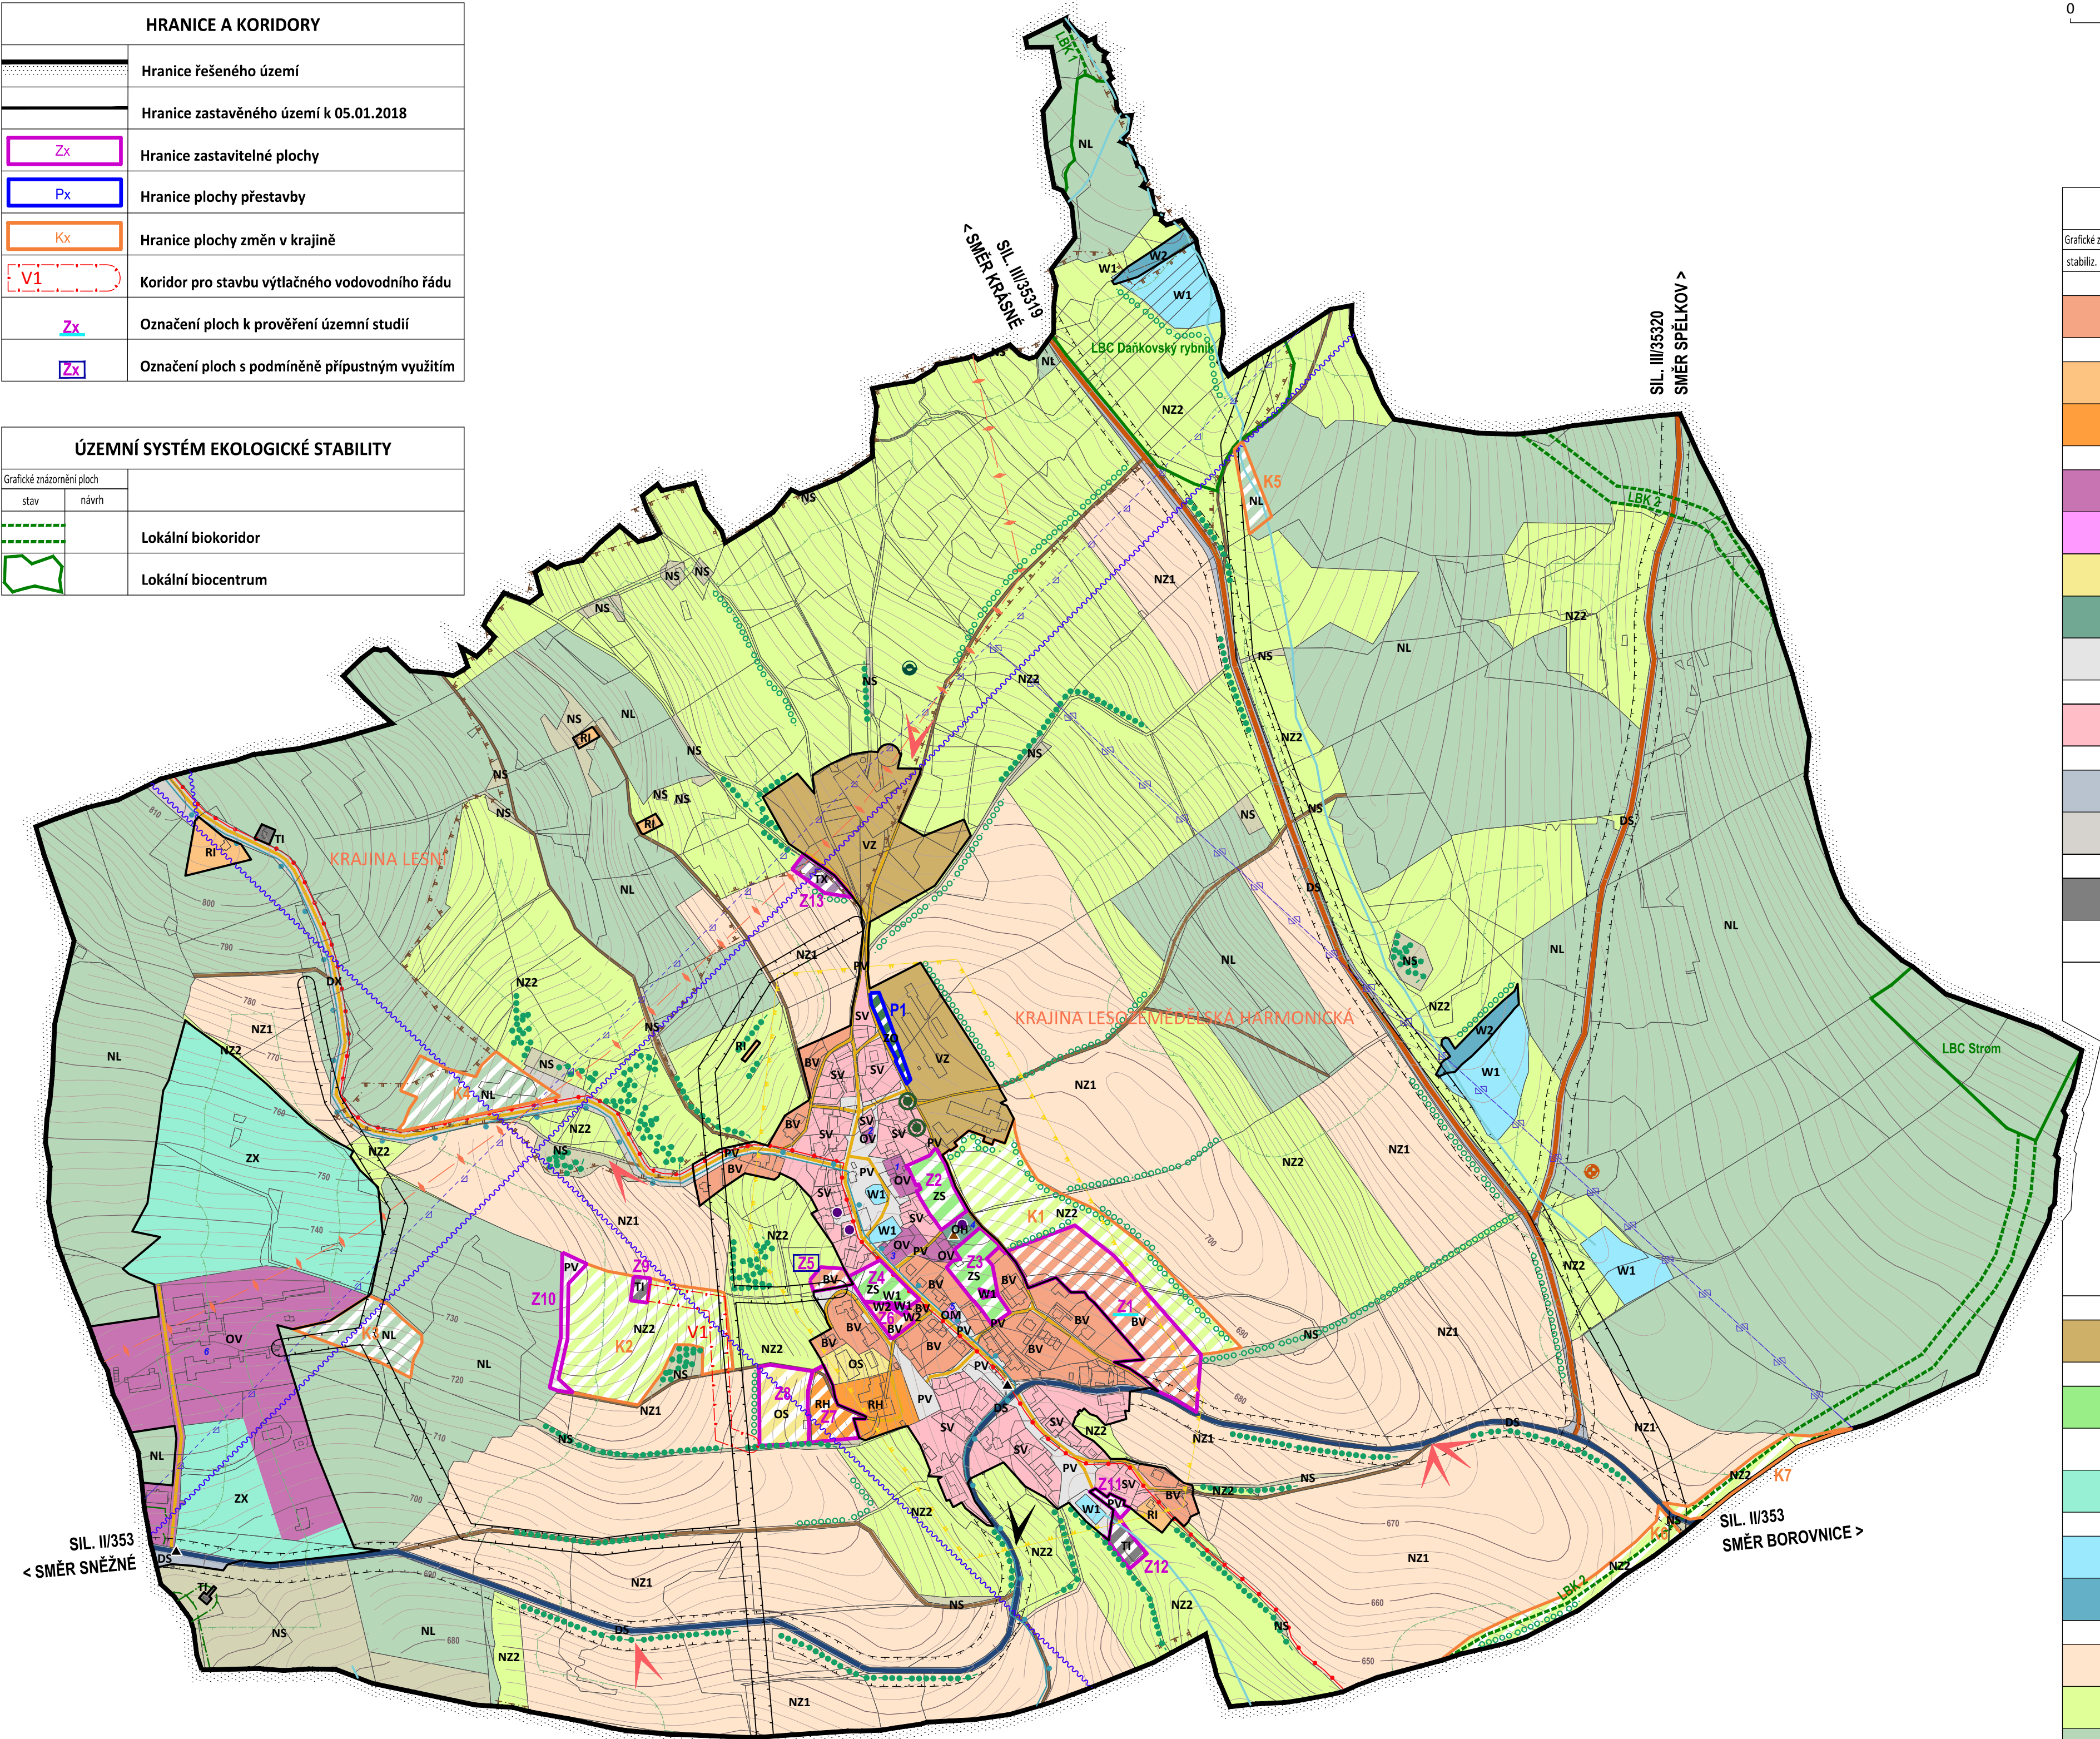

PLOCHY S ROZDÍLNÝM ZPŮSOBEM VYUŽITÍ		
Grafické znázornění		
stabiliz.	změn	rezerv
Plochy bydlení v rodinných domech - venkovské (BV)		
Plochy rekreace plochy staveb pro rodinnou rekreaci (RI)		
Plochy staveb pro hromadnou rekreaci (RH)		
Plochy občanského vybavení veřejná infrastruktura (OV)		
Plochy občanského vybavení komerční zařízení malá a střední (OM)		
Plochy občanského vybavení tělovýchovná a sportovní zařízení (OS)		
Plochy občanského vybavení hřbitovy (OH)		
Plochy veřejných prostranství (PV)		
Plochy smíšené obytné venkovské (SV)		
Plochy dopravní infrastruktury silniční (DS)		
Plochy dopravní infrastruktury se specifickým využitím (DX)		
Plochy technické infrastruktury inženýrské sítě (TI)		
Plochy technické infrastruktury se specifickým využitím (TX)		

Plochy výroby a skladování zemědělská výroba (VZ)		
Plochy zeleně soukromá a vyhrazená (ZS)		
Plochy zeleně ochranná a izolační (ZO)		
Plochy zeleně se specifickým využitím (ZX)		
Plochy vodní a vodoohospodářské vodní plochy a toky (W1)		
Plochy vodní a vodoohospodářské specifické (W2)		
Plochy zemědělské orná půda (NZ1)		
Plochy zemědělské trvalé travní porosty (NZ2)		
Plochy lesní (NL)		
Plochy smíšené nezastavěného území (NS)		

PŘÍRODNÍ A KULTURNÍ HODNOTY			
Grafické znázornění			
stabiliz.	změn	rezerv	
			Místa příznivých pohledů a výhledů
			Místa nepříznivých pohledů a výhledů
			Válečný hrob, pietní místo
			Nemovitá kulturní památka
			Území s archeologickými nálezy kategorie II.
			Typ krajiny dle využití
			1. a 2. zóna ochrany CHKO Žďárské vrchy
			Zeleň rozptýlená, aleje
			Vodní toky
			Památný strom

VRSTEVNICE	
	Interval vrstevnic po 2 m

LIMITY			
Grafické znázornění			
stabiliz.	změn	rezerv	
			Ochranné pásmo silnice
			Ochranné pásmo VN el. vedení
			Radioreléová trasa
			Ochranné pásmo RRS
			Poddolované území
			Stará ekologická zátěž
			Bezpečnostní pásmo VTL plynovodu
			Vzdálenost 50 m od hranice lesa

VYBRANÁ ZAŘÍZENÍ A VÝZNAMNÁ MÍSTA	
1 - polyfunkční objekt, obecní úřad	2 - hasičská zbrojnice
3 - mateřská škola	4 - modlitebna, hřbitov
5 - prodejna	6 - areál bývalé léčebny TRN a LDN

DOPRAVNÍ ZAŘÍZENÍ			
Grafické znázornění			
stabiliz.	změn	rezerv	
			Silnice II. třídy
			Silnice III. třídy
			Místní komunikace
			Účelová komunikace
			Autobusová zastávka
			Značená turistická trasa
			Značená cyklotrasa

P o z n á m k a :

- Území obce se nachází v ochranném pásmu přehledových systémů - letecká stavba včetně ochranného pásma, které je nutno respektovat dle příslušných platných právních předpisů.
- Území obce se nachází v zájmovém území MO ČR - vzdušném prostoru pro létání v malých a přízemních výškách, který je nutno respektovat dle příslušných platných právních předpisů.
- Území obce se nachází v ochranném pásmu nadzemního komunikačního vedení, komunikační vedení včetně ochranného pásma, kde v území s atributem 50 lze vydat územní rozhodnutí a povolit veškerou nadzemní výstavbu jen na základě závazného stanoviska MO ČR. V území s atributem 100 lze vydat územní rozhodnutí a povolit nadzemní výstavbu přesahující 30 m nad terénem jen na základě závazného stanoviska MO ČR.
- Všeobecně pro území a stavební činnost v řešeném území je předem nutno projednat s MO - ČR stavby uvedené v textové části odůvodnění ÚP.
- Území obce se nachází v CHKO Žďárské vrchy a CHOPAV Žďárské vrchy.

ÚZEMNÍ PLÁN DAŇKOVICE - ODŮVODNĚNÍ

ZPRACOVATEL : PAVEL ONDRAČEK, STUDIO P, NÁDRAŽNÍ 52, 591 01 ŽDÁR NAD SÁZ. IČ: 70401977

ZPRACOVATELSKÝ KOLEKTIV : PAVEL ONDRAČEK, ING. ARCH. JAN PSOTA

POŘIZOVATEL : MěÚ NOVÉ MĚSTO NA MORAVĚ, ODBOR STAVEBNÍ A ŽIVOTNÍHO PROSTŘEDÍ

ZAKÁZKOVÉ ČÍSLO : 1/12/16 MĚŘÍTKO : 1: 5000 DATUM : BŘEZEN 2018

NÁVRH PRO SPOLEČNÉ JEDNÁNÍ

KOORDINAČNÍ VÝKRES

VÝKRES ČÍSLO :
0.1