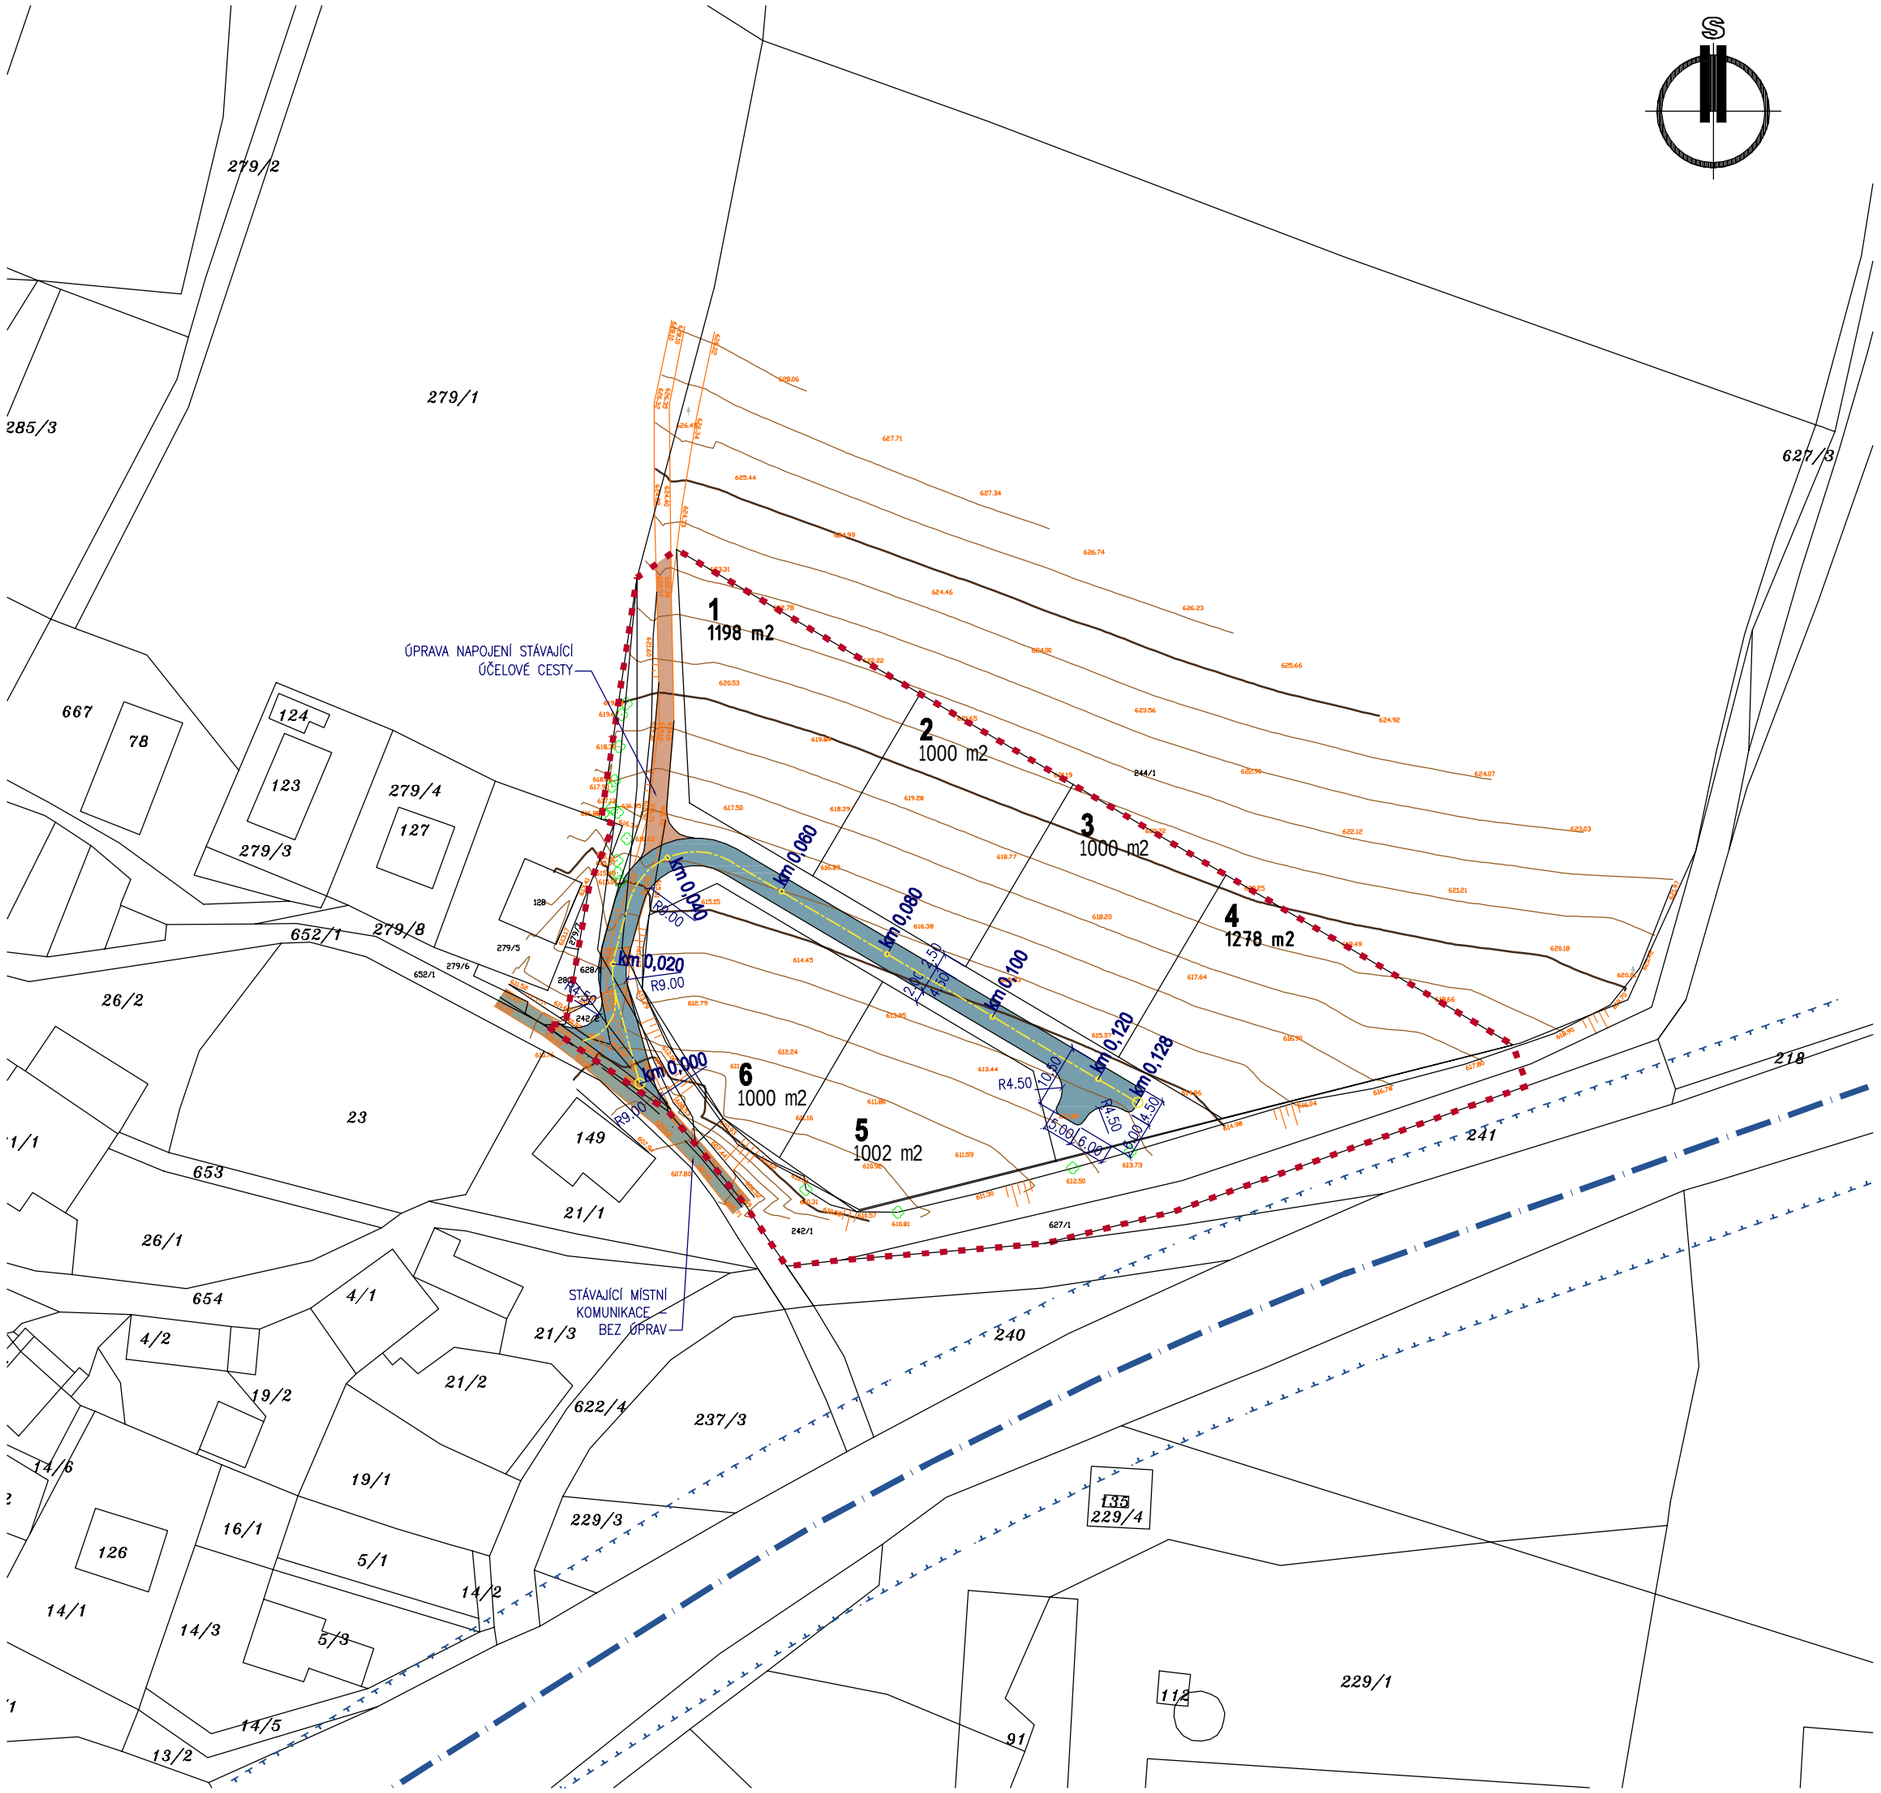

HRANICE ŘEŠENÉHO ÚZEMÍ

NAVRŽENÁ PARCELACE

1 - 6 OZNAČENÍ STAVEBNÍCH POZEMKŮ

VRSTEVNICE a' 1M

STÁVAJÍCÍ ZAMĚŘENÁ VZROSTLÁ ZELEŇ

OSA SIL. II/360 A OCHRANNÉ PÁSMO SILNICE

STÁVAJÍCÍ MÍSTNÍ KOMUNIKACE

NAVRŽENÁ MÍSTNÍ KOMUNIKACE

UPRAVENÁ ÚČELOVÁ CESTA

AKCE :

ÚZEMNÍ STUDIE VĚCOV
lokalita RD za Laštovicovými

MĚŘÍTKO	1:1000	DATUM	05/2011

KONCEPCE DOPRAVNÍ INFRASTRUKTURY