
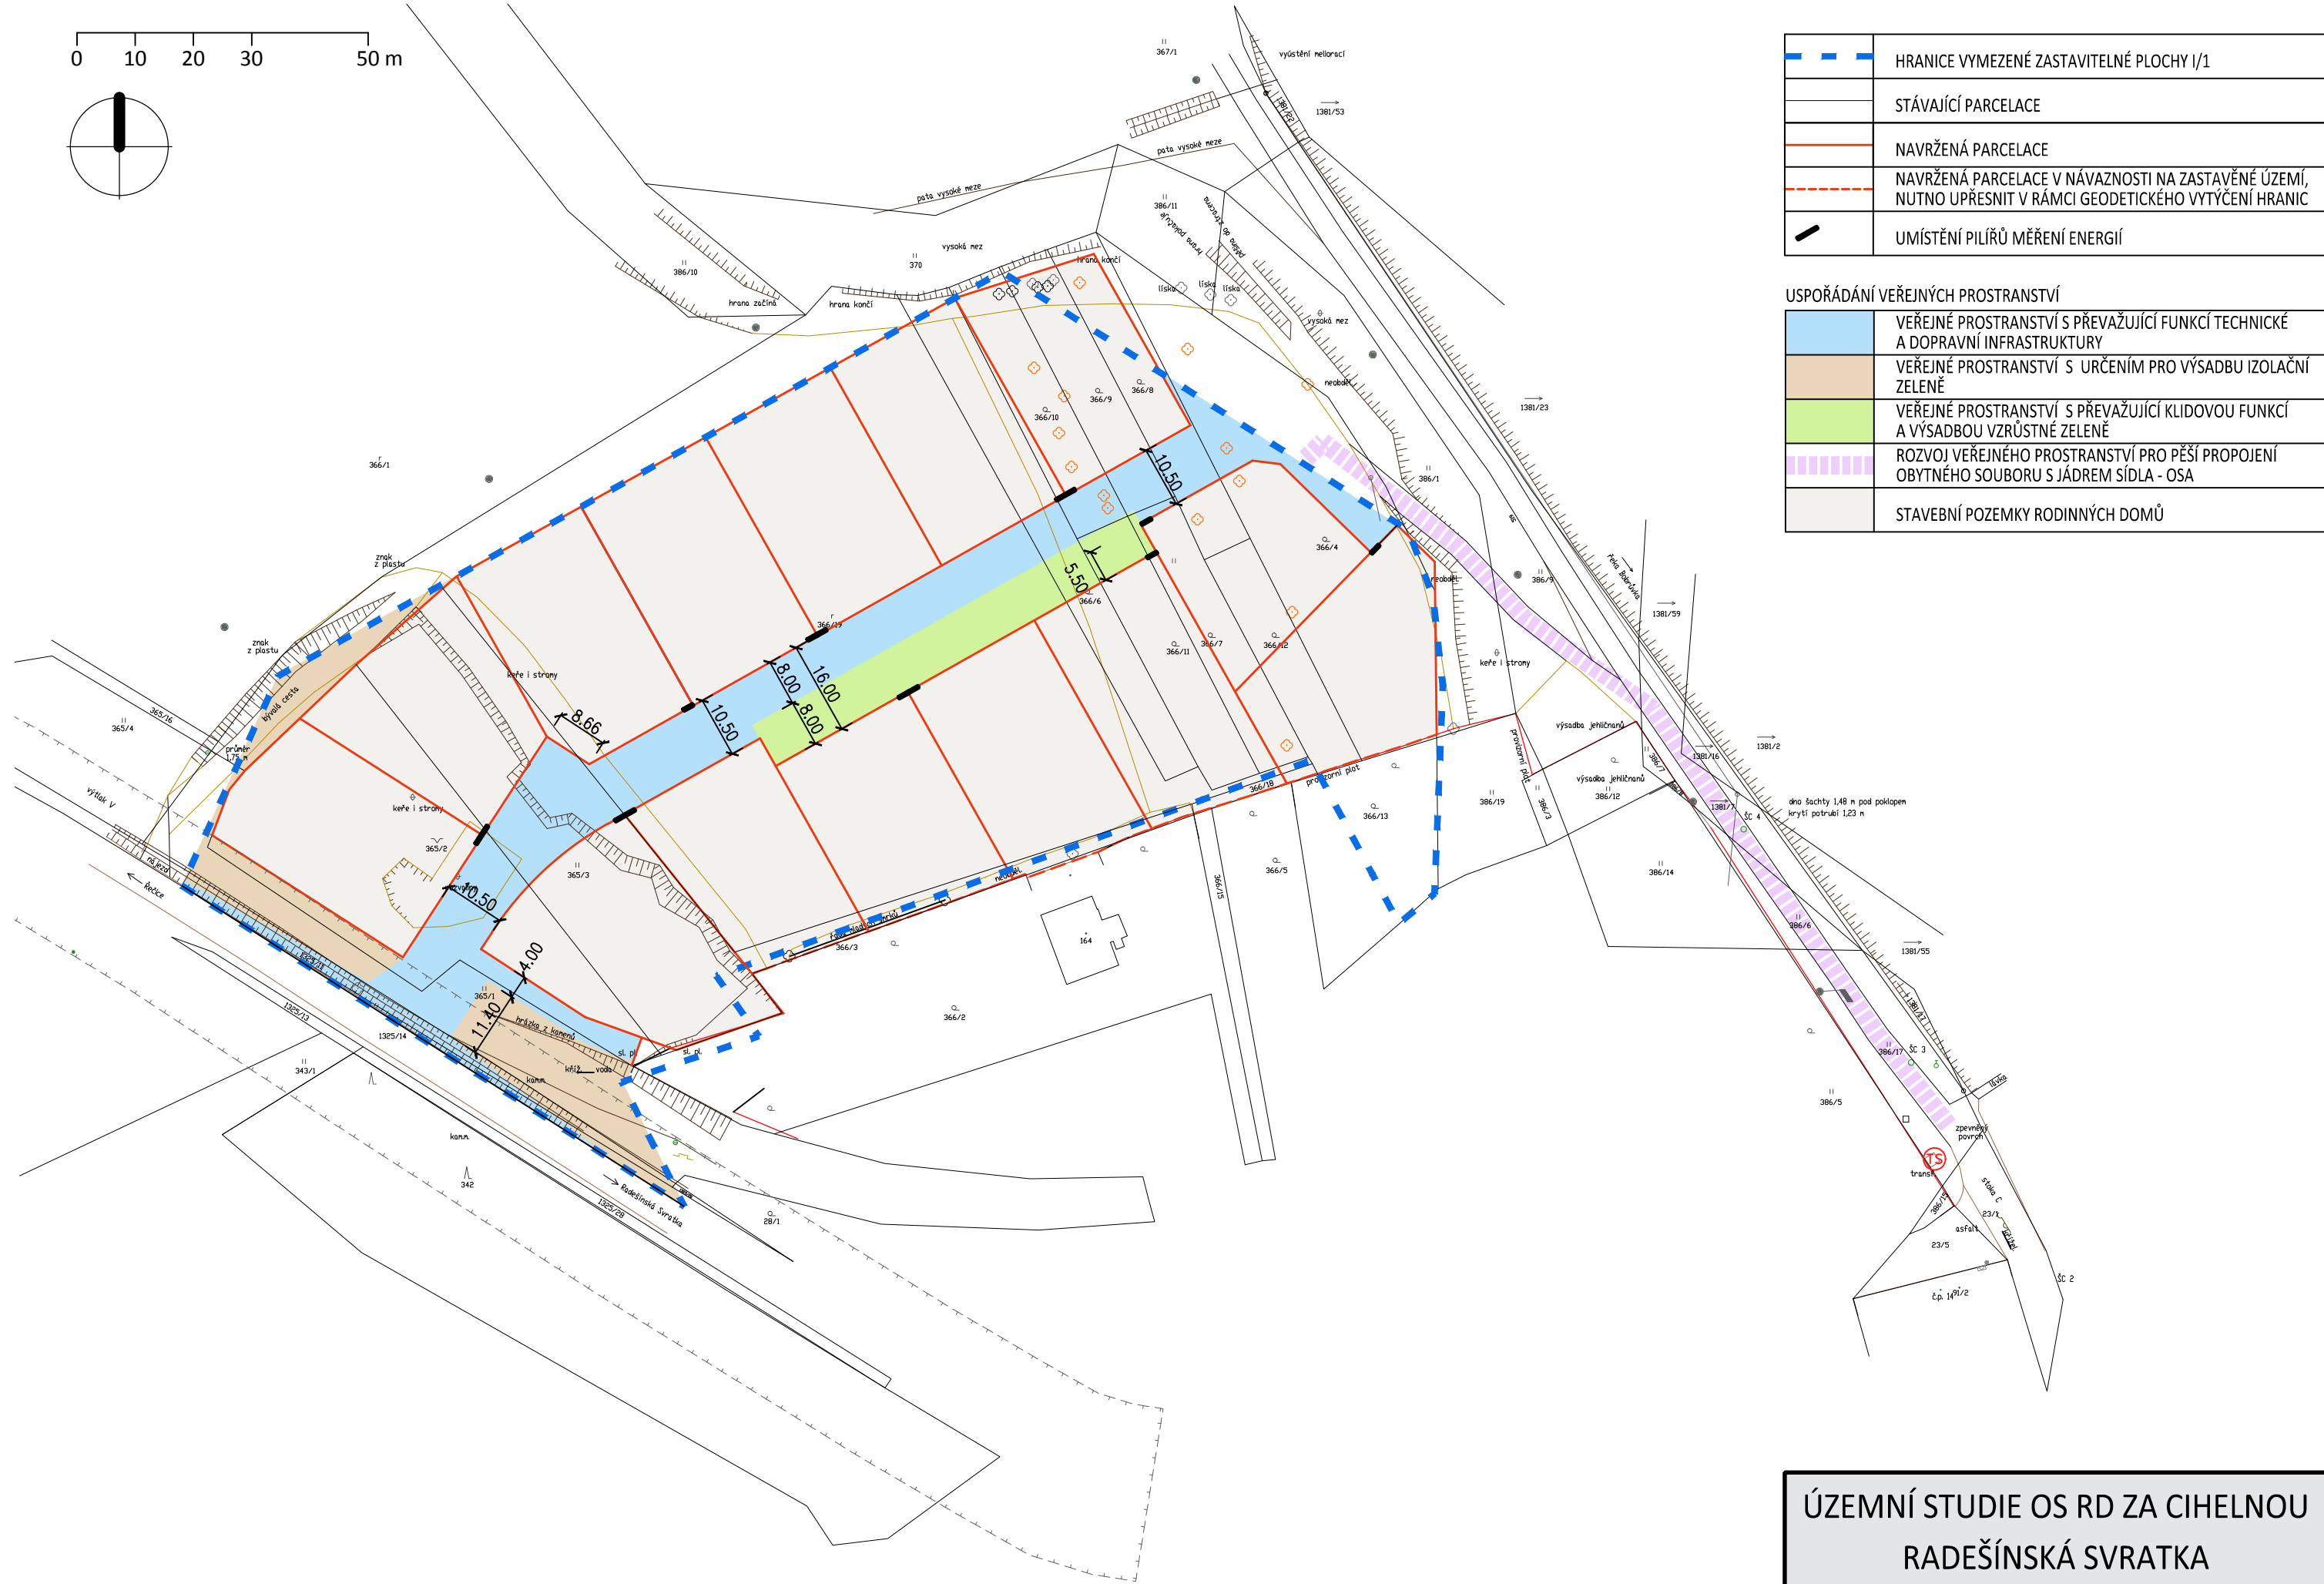


0 10 20 30 50 m

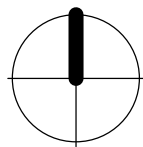

	HRANICE VYMEZENÉ ZASTAVITELNÉ PLOCHY I/1
	STÁVAJÍCÍ PARCELACE
	NAVRŽENÁ PARCELACE
	NAVRŽENÁ PARCELACE V NÁVAZNOSTI NA ZASTAVĚNÉ ÚZEMÍ, NUTNO UPŘESNIT V RÁMCI GEODETICKÉHO VYTÝČENÍ HRANIC
	UMÍSTĚNÍ PILÍŘŮ MĚŘENÍ ENERGIÍ

USPOŘÁDÁNÍ VEŘEJNÝCH PROSTRANSTVÍ

	VEŘEJNÉ PROSTRANSTVÍ S PŘEVAŽUJÍCÍ FUNKCÍ TECHNICKÉ A DOPRAVNÍ INFRASTRUKTURY
	VEŘEJNÉ PROSTRANSTVÍ S URČENÍM PRO VÝSADBU IZOLAČNÍ ZELENĚ
	VEŘEJNÉ PROSTRANSTVÍ S PŘEVAŽUJÍCÍ KLIDOVOU FUNKCÍ A VÝSADBOU VZRŮSTNÉ ZELENĚ
	ROZVOJ VEŘEJNÉHO PROSTRANSTVÍ PRO PĚŠÍ PROPOJENÍ OBYTNÉHO SOUBORU S JÁDREM SÍDLA - OSA
	STAVEBNÍ POZEMKY RODINNÝCH DOMŮ

ÚZEMNÍ STUDIE OS RD ZA CIHELNOU RADEŠÍNSKÁ SVRATKA

ZAK. ČÍS.	1/IV/16	DATUM	08/2016
MĚŘÍTKO	1:1000	ČÍS. VÝKR.	06

ROZVOJ VEŘEJNÝCH PROSTRANSTVÍ