



0 10 20 30 50 m

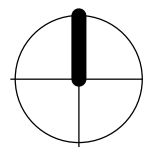

	HRANICE VYMEZENÉ ZASTAVITELNÉ PLOCHY I/1
	STÁVAJÍCÍ PARCELACE
	NAVRŽENÁ PARCELACE
	NAVRŽENÁ PARCELACE V NÁVAZNOSTI NA ZASTAVĚNÉ ÚZEMÍ, NUTNO UPŘESNIT V RÁMCI GEODETICKÉHO VYTÝČENÍ HRANIC

KONCEPCE DOPRAVNÍ INFRASTRUKTURY

	MÍSTNÍ KOMUNIKACE - NAVRŽENÁ - ŽIVIČNÝ POVRCH
	NAVRŽENÉ VEŘEJNÉ POJÍZDNÉ PLOCHY, VEJZDY NA POZEMKY, PARKOVIŠTĚ
	NAVRŽENÉ PĚŠÍ PROPOJENÍ S JÁDREM SÍDLA
	ROZHLEDOVÝ TROJÚHELNÍK KŘIŽOVATKY
	OCHRANNÉ PÁSMO SILNICE III/35420
	ODVODNĚNÍ KOMUNIKACE
	MÍSTO PRO UMÍSTĚNÍ KONTEJNERŮ NA TŘÍDĚNÝ ODPAD

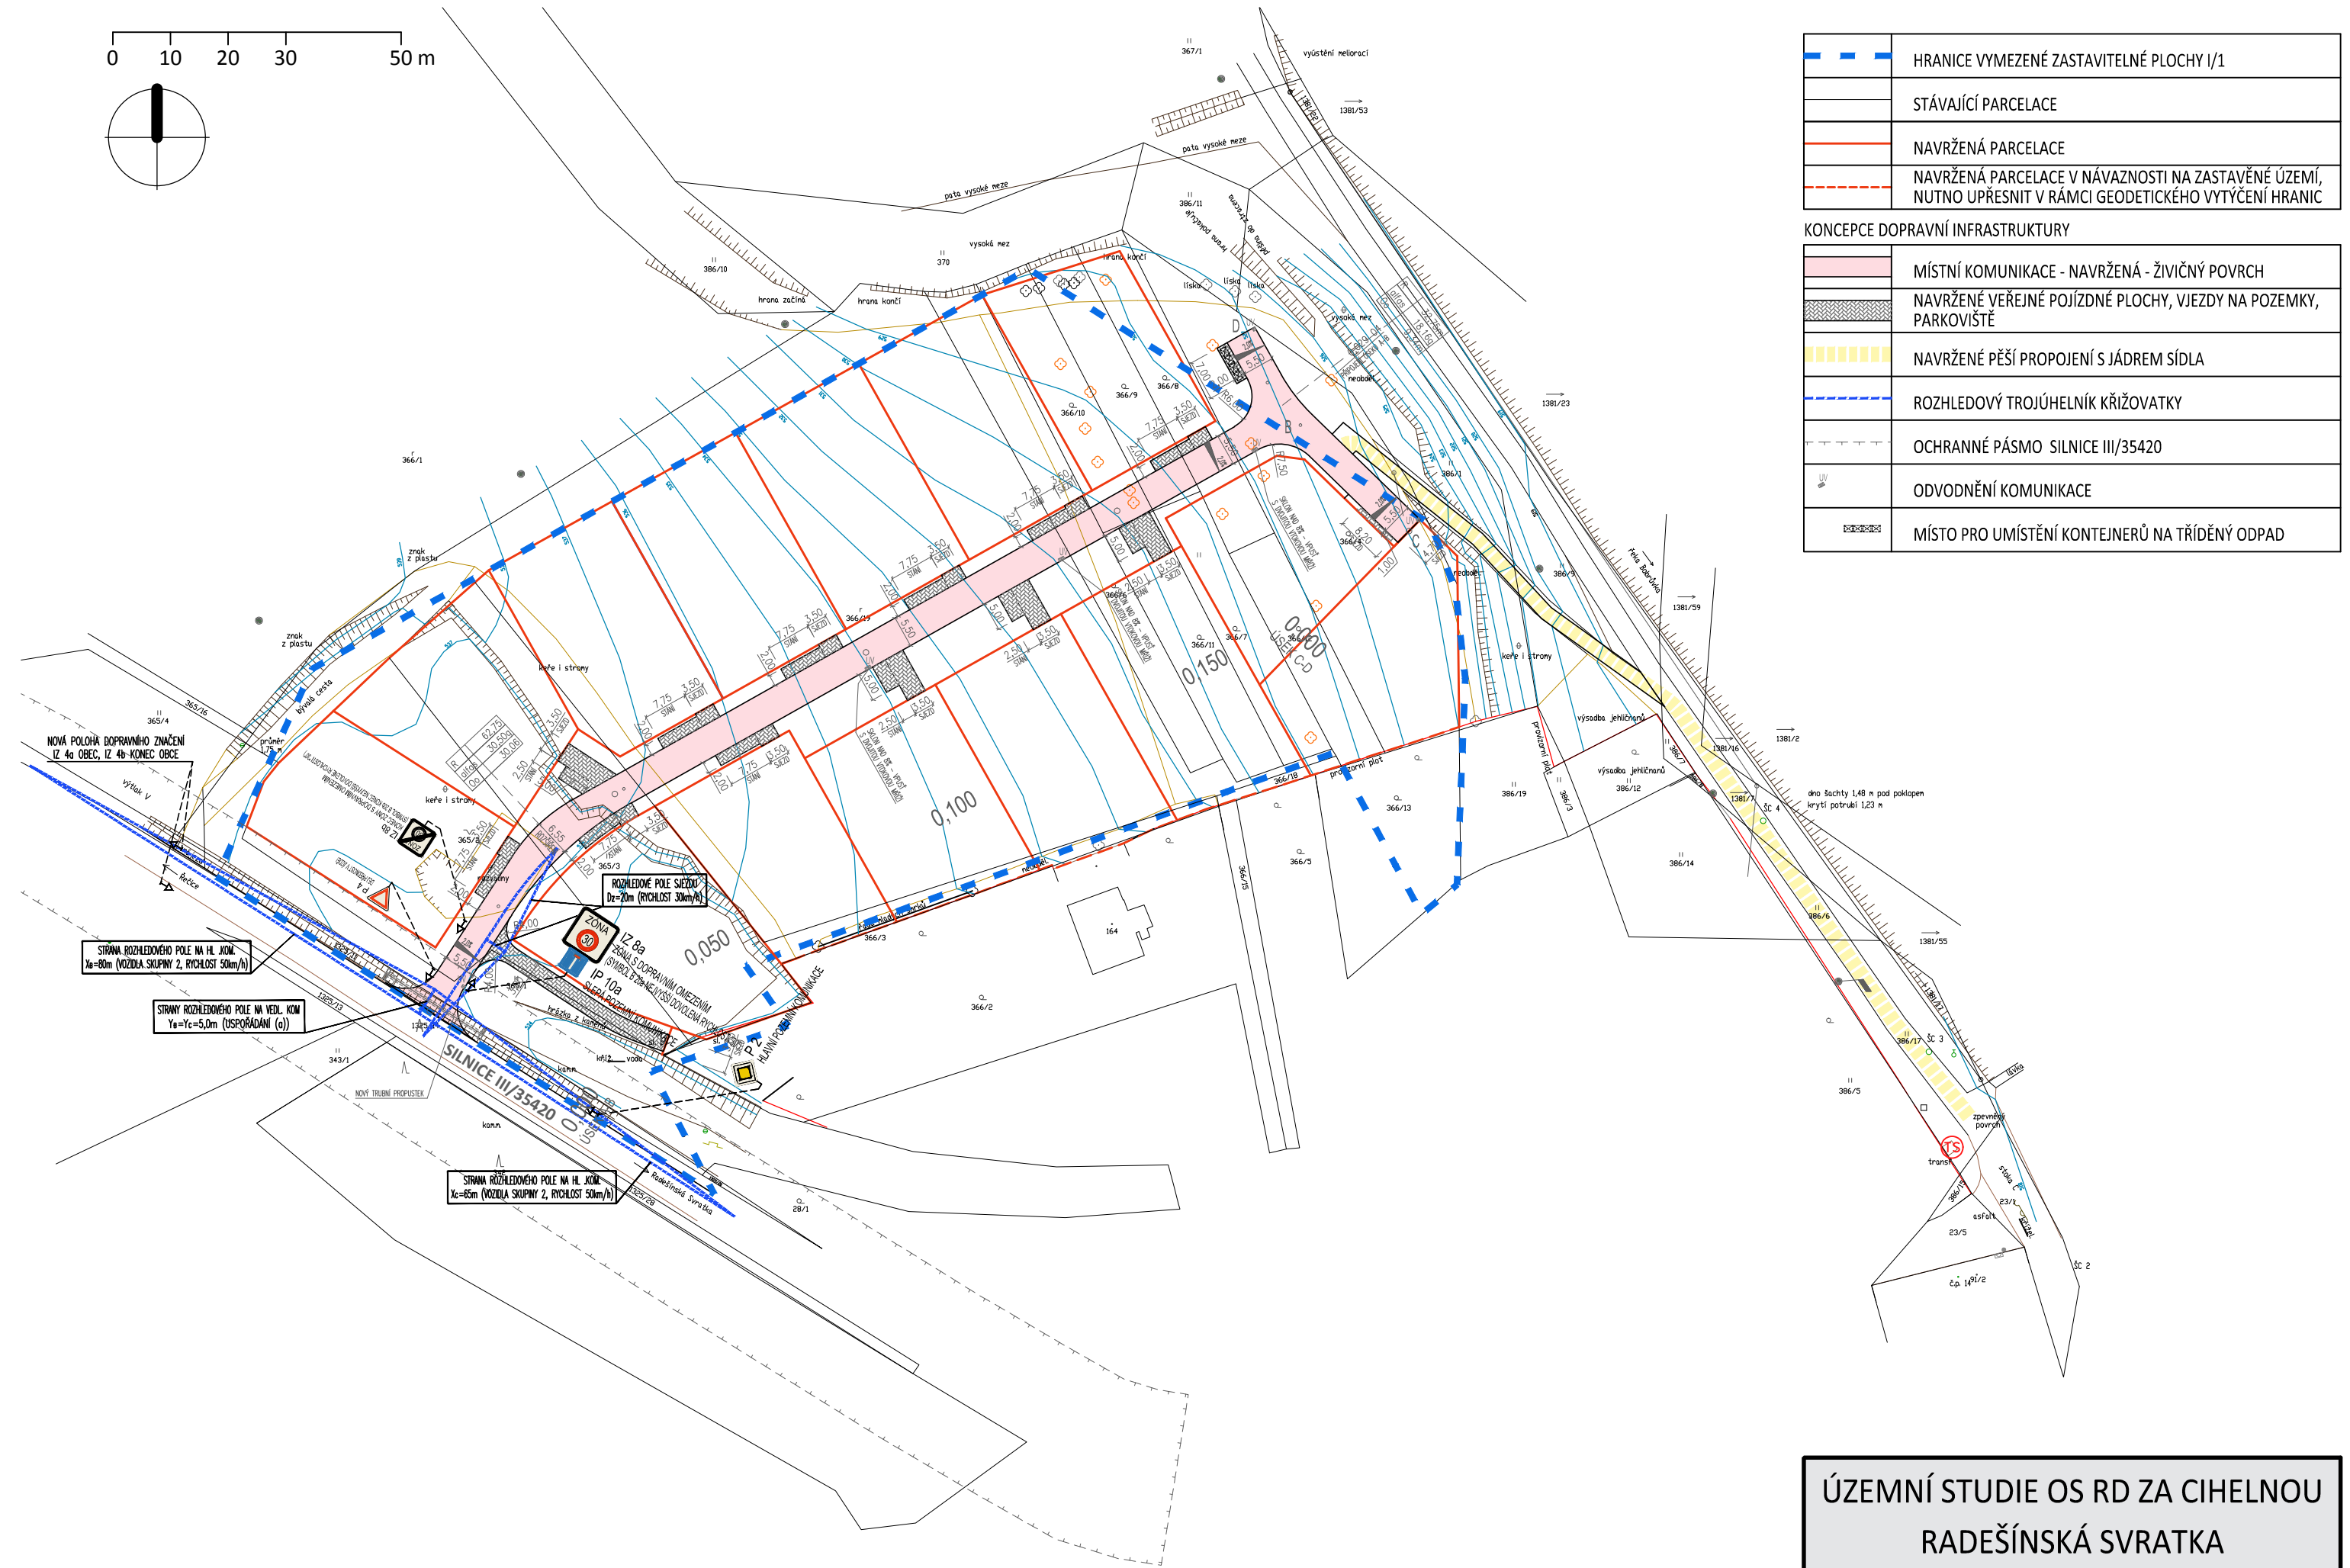

STRANA ROZHLEDOVÉHO POLE NA HL. KOM.
Xc=80m (VOZIDLA SKUPINY 2, RYCHLOST 50km/h)

STRANY ROZHLEDOVÉHO POLE NA VEDL. KOM.
Ya=Yc=5,0m (USPOŘÁDÁNÍ (a))

STRANA ROZHLEDOVÉHO POLE NA HL. KOM.
Xc=65m (VOZIDLA SKUPINY 2, RYCHLOST 50km/h)

ROZHLEDONÉ POLE SLEZDŮ
Dz=20m (RYCHLOST 30km/h)

STRANA S DOPRAVNÍM OMEZENÍM
IP 10a
SLEZDŮ
SLEZDŮ

ÚZEMNÍ STUDIE OS RD ZA CIHELNOU RADEŠÍNSKÁ SVRATKA

ZAK. ČÍS.	1/IV/16	DATUM	08/2016
MĚŘÍTKO	1:1000	ČÍS. VÝKR.	07

KONCEPCE DOPRAVNÍHO ŘEŠENÍ