


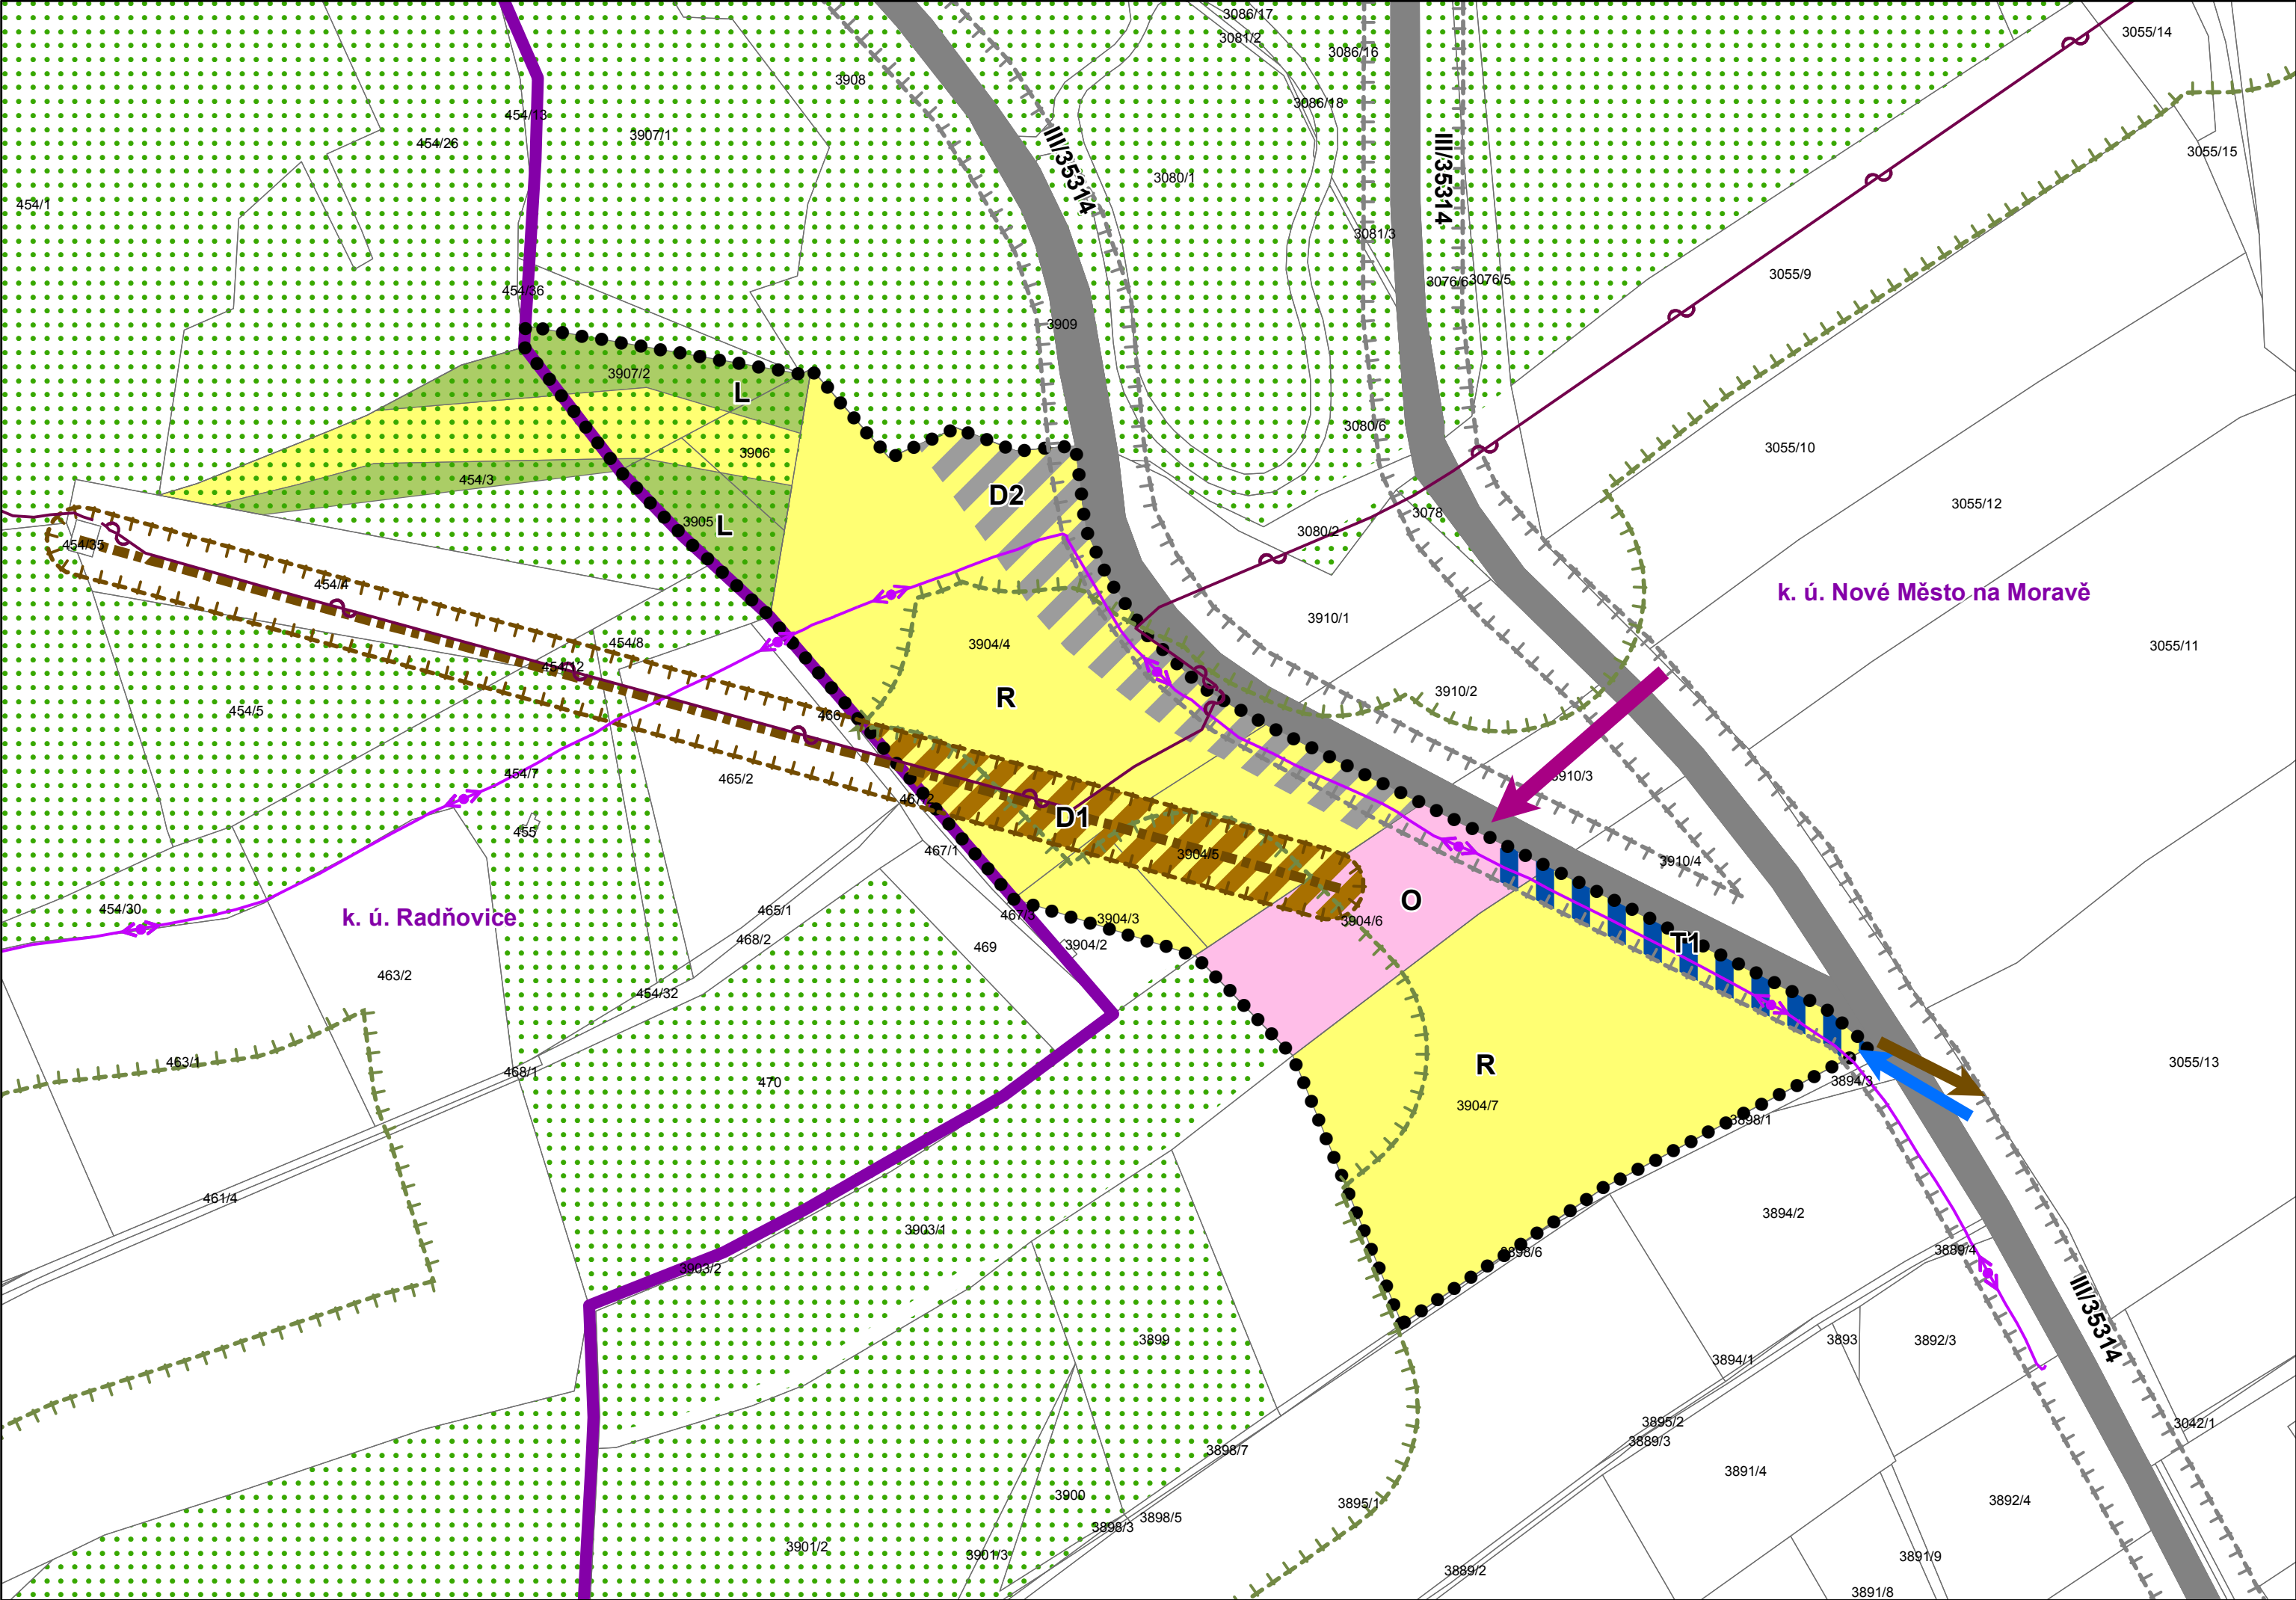

STAV

NÁVRH

Základní členění území

Hranice řešeného území

Hranice katastrálního území

Využití území

R

Území sportu a rekreace

O

Území občanské vybavenosti

L

Území lesní

Dopravní a technická infrastruktura

D1

Koridor dopravní infrastruktury - lanová dráha

D2

Koridor dopravní infrastruktury - silniční doprava

T1

Koridor technické infrastruktury - vodovod a kanalizace

Napojení území

Pěší trasa

Vodovod

Kanalizace splašková

Limity využití území

Silnice III. třídy

Ochranné pásmo silnice III. třídy

Lanová dráha

Ochranné pásmo lanové dráhy

Kabelové vedení elektrické sítě 22 kV

Komunikační vedení

Plochy určené k plnění funkce lesa dle údajů z katastru nemovitostí

Vzdálenost 50 m od okraje lesa

0

25

50

100

150

200 m

S

ZÁZNAM O VYUŽITÍ ÚZEMNÍ STUDIE

ZA POŘIZOVATELE	Pořizovatel: MĚSTSKÝ ÚŘAD NOVÉ MĚSTO NA MORAVĚ Vratislavovo náměstí 103, 592 31 Nové Město na Moravě Oprávněná úřední osoba pořizovatele: Jméno: Ing. Lenka Jamborová Funkce: vedoucí odboru SŽP Podpis: Datum využití:	Otisk úředního razítka
ZA OBJEDNATELE	Objednatel: MĚSTO NOVÉ MĚSTO NA MORAVĚ Vratislavovo náměstí 103, 592 31 Nové Město na Moravě Statutární zástupce: Jméno: Stanislav Marek Funkce: místostarosta města Podpis: Datum převzetí:	Otisk úředního razítka

ÚZEMNÍ STUDIE LOKALITY SJEZDOVKA V NOVÉM MĚSTĚ NA MORAVĚ

GRAFICKÁ ČÁST		
Zhotovitel: Osoba oprávněná podle zvláštního právního předpisu k projektové činnosti ve výstavbě: Číslo autorizace: Projektant:	Atelier proREGIO, s.r.o. Ing. arch. Michal Hadlač 03 497 Mgr. Barbora Necidová	Otisk autorizačního razítka
URBANISTICKÝ NÁVRH		Měřítko 1 : 2 000
		1