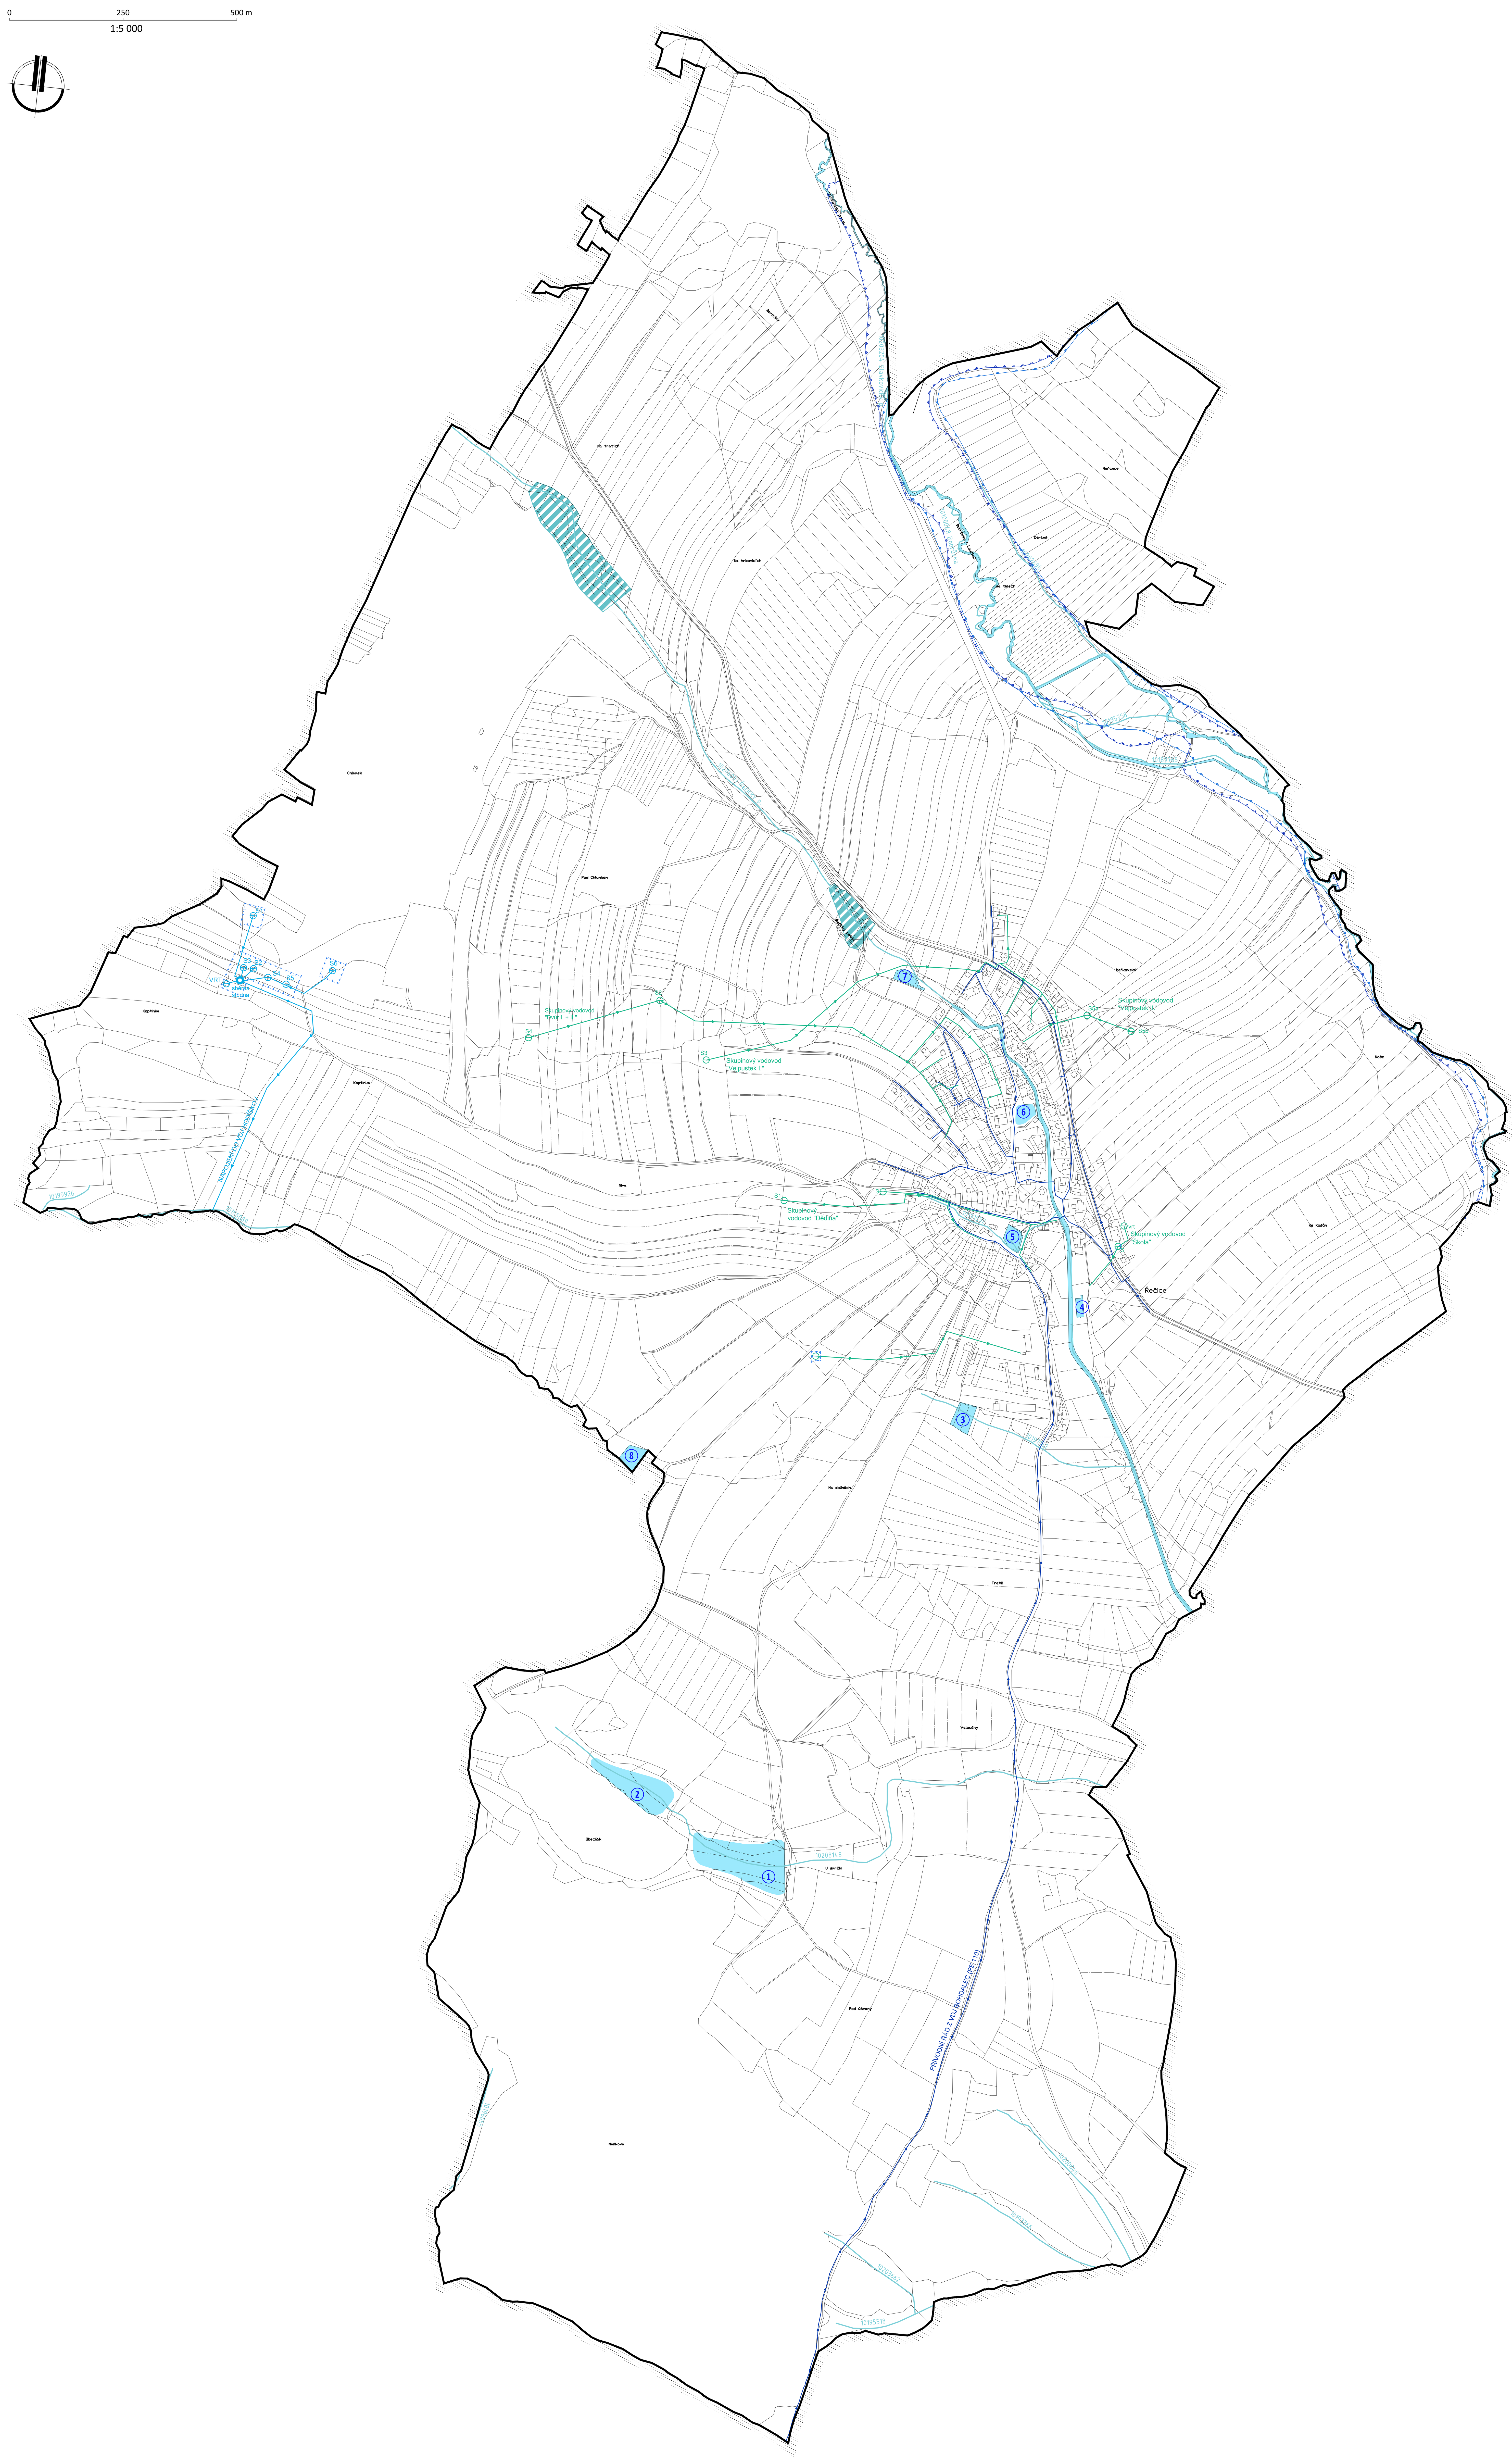

	HRANICE A KORIDORY
	Hranice řešeného území

VYBRANÉ PLOCHY S ROZDÍLNÝM ZPŮSOBEM VYUŽITÍ			
Grafické znázornění			
stabiliz.	změn	rezerv	
			Plochy vodní a vodohospodářské
			vodní plochy a toky
			plochy specifické - suchý poldr

VODNÍ HOSPODÁŘSTVÍ			
Grafické znázornění ploch			
stabiliz.	změn	rezerv	
			Vodní toky + IDVT (u vybraných toků)
			Záplavové území Q100
			Aktivní zóna záplavového území
			Ochranné pásmo vodního zdroje I. stupně
X			Označení vodních ploch (viz. textová část odůvodnění)
TECHNICKÁ INFRASTRUKTURA - ZÁSOBOVÁNÍ VODOU			
			Veřejný vodovodní řád
			Soukromý vodovodní řád (skupinový vodovod)
			Vodní zdroj pro skupinový vodovod
			Veřejný vodovodní řád obce Hodíškov
			Vodní zdroje pro vodovod obce Hodíškov
			Sběrná studna pro vodovod obce Hodíškov

ÚZEMNÍ PLÁN ŘEČICE - ODŮVODNĚNÍ

ZPRACOVATEL : ING. ARCH. JAN PSOTA, STUDIO P, NÁDRAŽNÍ 52, 591 01 ŽĎÁR NAD SÁZ. IČ: 10116435
ZPRACOVATELSKÝ KOLEKTIV : ING. ARCH. JAN PSOTA, , PAVEL ONDRÁČEK, MGR. JANA POPELOVÁ
ING. JIŘÍ HAVEL

POŘIZOVATEL : MěÚ NOVÉ MĚSTO NA MORAVĚ, ODBOR STAVEBNÍ A ŽIVOTNÍHO PROSTŘEDÍ
ZAKÁZKOVÉ ČÍSLO : B/VII/16 MĚŘÍTKO : 1: 5000 DATUM : BŘEZEN 2019

NÁVRH PRO VEŘEJNÉ PROJEDNÁNÍ

DOPLŇUJÍCÍ VÝKRES - VODNÍ HOSPODÁŘSTVÍ, ZÁSOBOVÁNÍ VODOU

VÝKRES ČÍSLO : 0.5