


ZÁZNAM O ÚČINNOSTI VYHOTOVENÍ ÚZEMNÍHO PLÁNU ZAHRNÚJÍCÍ PRÁVNÍ STAV K 15.12.2012	
Správní orgán, který změnu vydal :	Zastupitelstvo obce Radešínská Svratka
Pořadové číslo poslední změny :	Změna č. I územního plánu Radešínská Svratka
Datum nabytí účinnosti poslední změny :	15.12.2012
OPRAVNĚNÁ ÚŘEDNÍ OSOBA POŘIZOVATELE	
Jméno : Ing. arch. Josef Cacek	funkce : referent
podpis :	

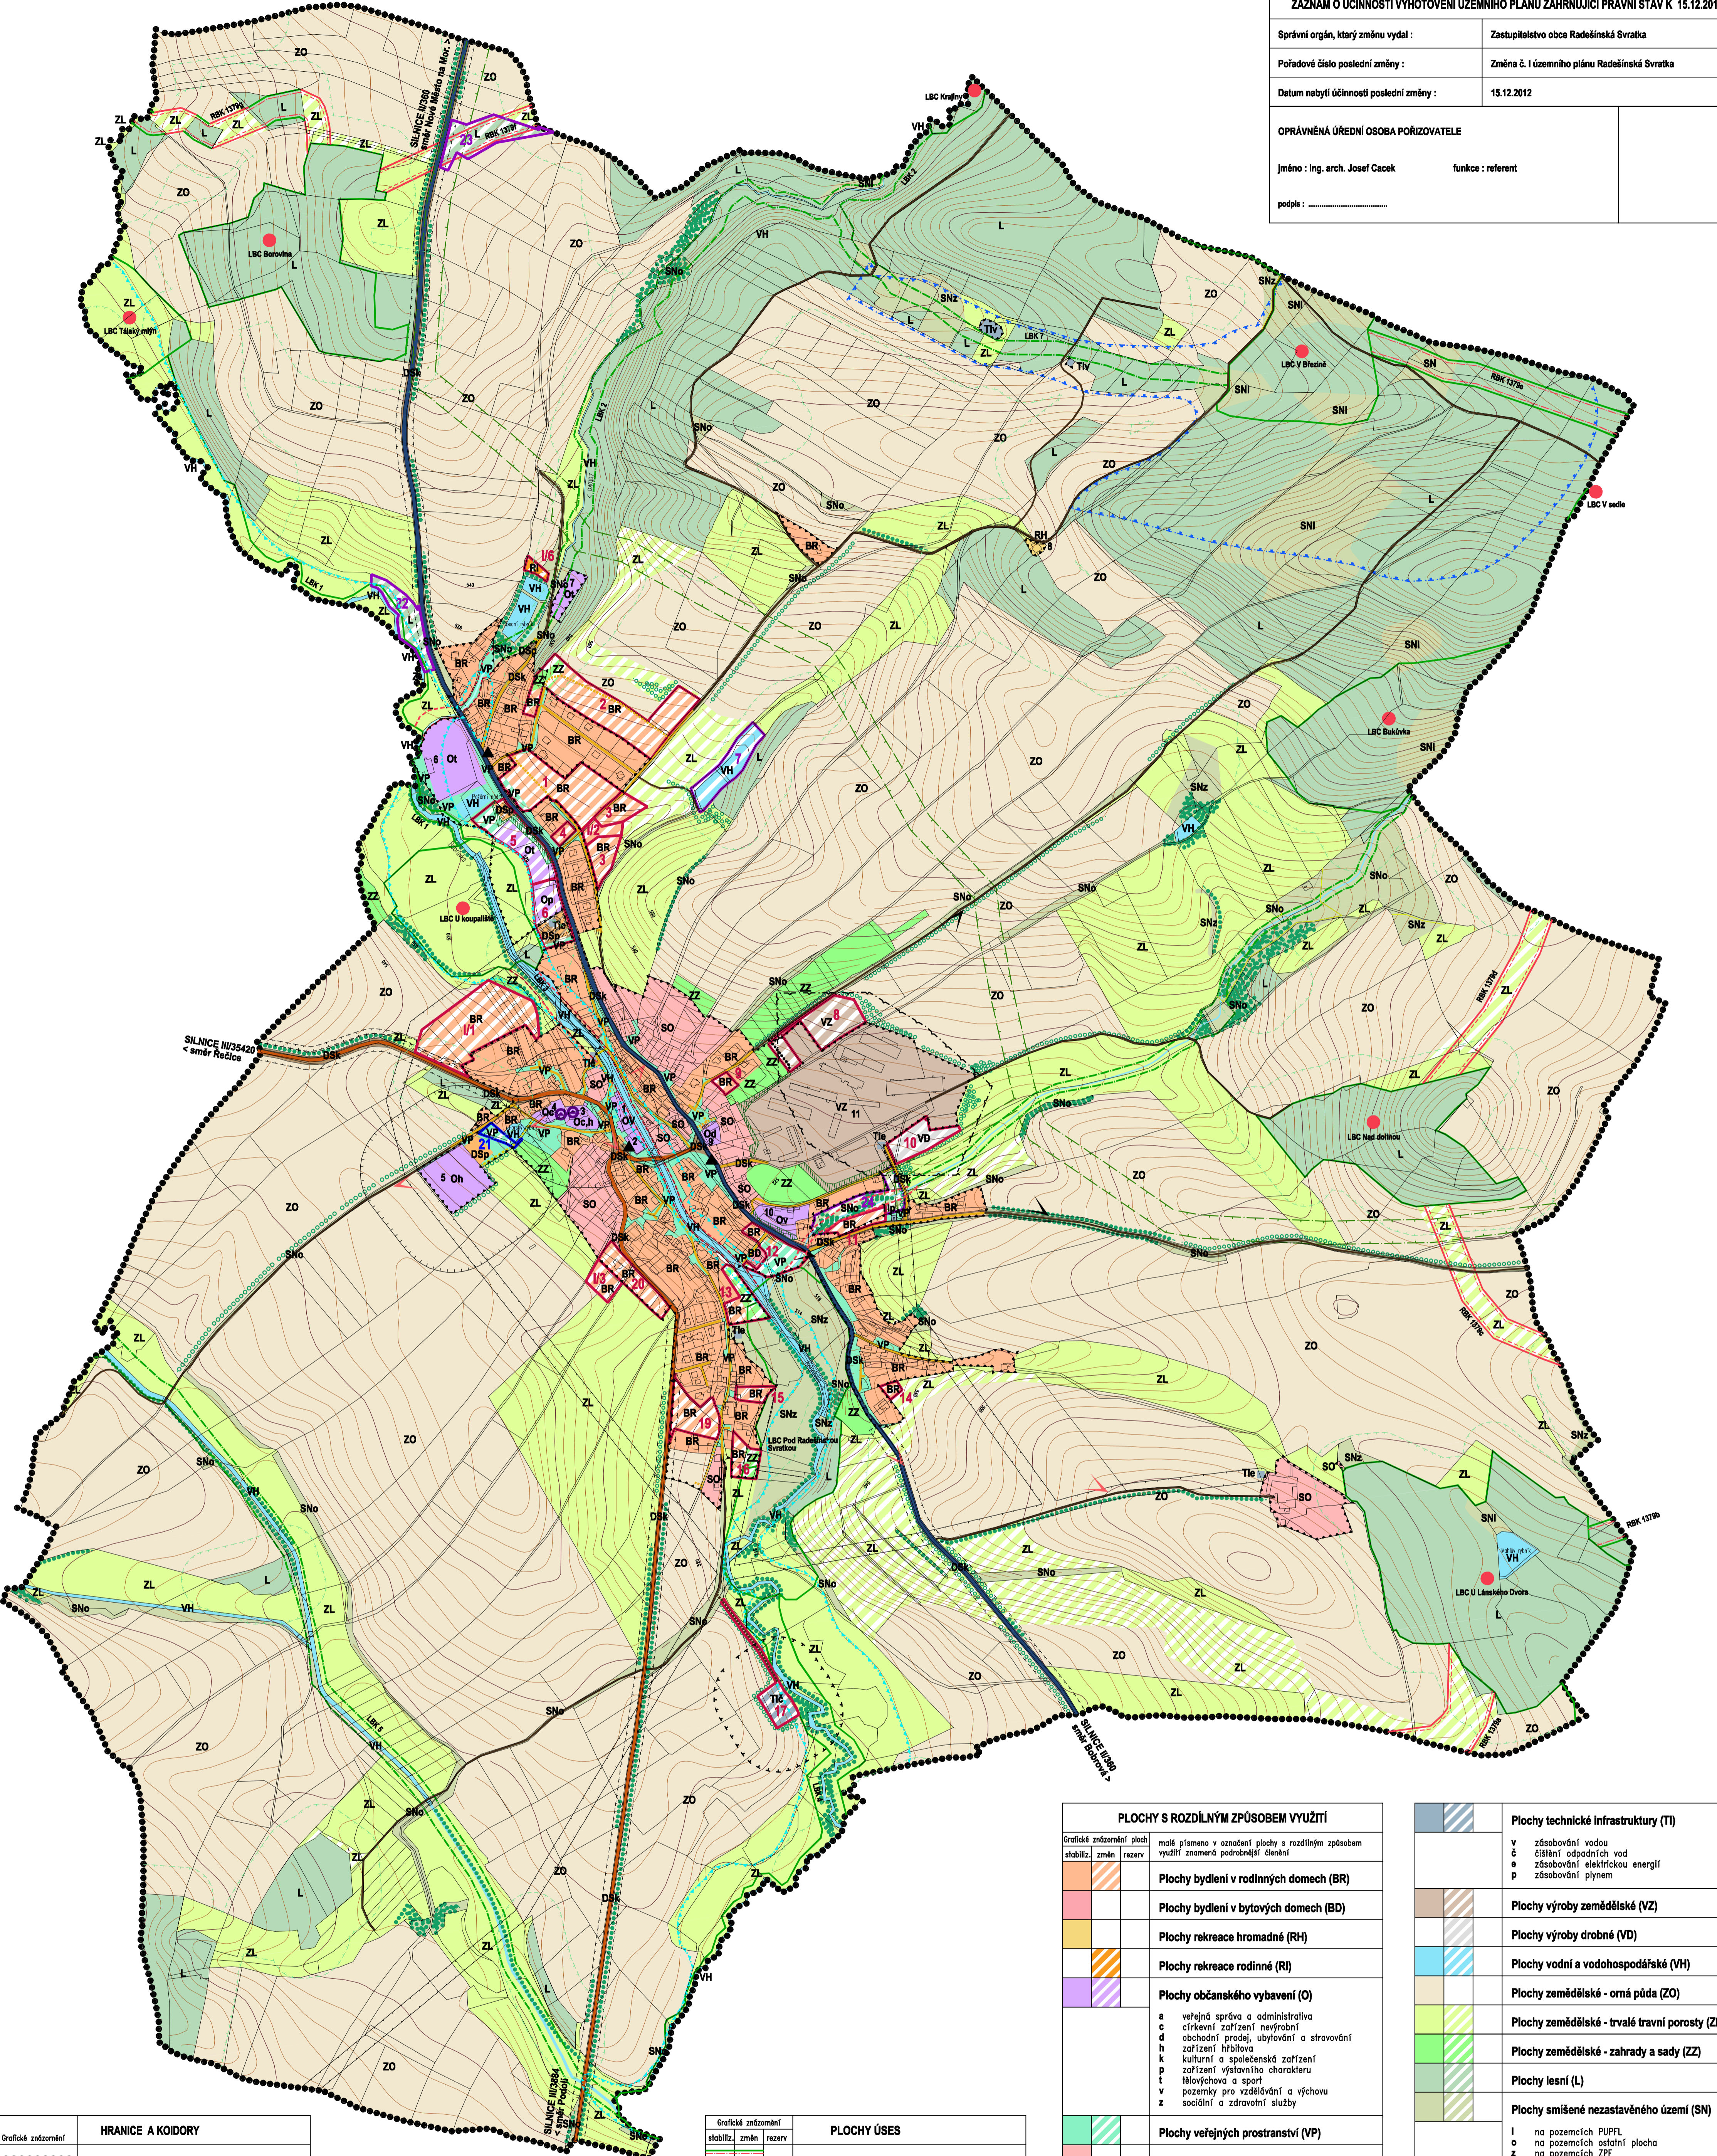

grafické znázornění	HRANICE A KOIDORY
.....	Hranice řešeného území
.....	Hranice zastavěného území k 1.9.2007
.....	Hranice zastavitelných ploch
.....	Hranice přestavbových ploch
.....	Hranice ostatních ploch se změnou v území

grafické znázornění	OCHRANNÁ A BEZPEČNOSTNÍ PÁSMA
.....	Ochranné pásmo dopravní a technické infrastruktury
.....	Ochranné pásmo středisek živočišné výroby
.....	Ochranné pásmo vodního zdroje II. stupně
.....	Bezpečnostní pásmo VTL plynovodu (do DN 100mm - 15m, do DN 250mm - 20m)
.....	Ochranné pletivé pásmo hřbitova (100 m od obvodu hřbitova)
.....	Záplavové území toku Bobrůvka (Oků Zář nad Sázavou, 2.2.1973, E), ŽP/Vod.179/93/Ka)
.....	Vzdálenost 50 m od kraje lesa (dle ÚAP ORP Nové Město na Moravě)

grafické znázornění	DOPRAVNÍ ZAŘÍZENÍ
.....	Silnice II. třídy
.....	Silnice III. třídy
.....	Místní komunikace
.....	Účelové komunikace
.....	Pěší komunikace
.....	Autobusová zastávka
.....	Parkoviště


grafické znázornění	PLOCHY ÚSES
.....	Regionální biokoridor částečně funkční
.....	Regionální biokoridor navržený
.....	Lokální biocentrum částečně funkční
.....	Lokální biokoridor funkční
.....	Lokální biokoridor částečně funkční
.....	Lokální biokoridor navržený

grafické znázornění	PŘÍRODNÍ A KULTURNÍ HODNOTY
.....	Nemovitá kulturní památka
.....	Zákes půdorysu stávajících pozemních objektů
.....	Místa a směry příznivých pohledů a výhledů
.....	Místa a směry nepříznivých pohledů a výhledů
.....	Zeleň s funkcí estetickou a hygienickou
.....	Zeleň rozptýlená

grafické znázornění ploch	PLOCHY S ROZDÍLNÝM ZPŮSOBEM VYUŽITÍ
.....	malé písmeno v označení plochy s rozdílným způsobem využití znamená podrobnější členění
.....	Plochy bydlení v rodinných domech (BR)
.....	Plochy bydlení v bytových domech (BD)
.....	Plochy rekreace hromadné (RH)
.....	Plochy rekreace rodinné (RI)
.....	Plochy občanského vybavení (O) a veřejná správa a administrativa c církevní zařízení nevyrobní d obchodní prodej, ubytování a stravování h zařízení hřištná k kulturní a společenské zařízení p zařízení výstavního charakteru t tělovýchova a sport v pozemky pro vzdělávání a výchovu z sociální a zdravotní služby
.....	Plochy veřejných prostranství (VP)
.....	Plochy smíšené obytné (SO)
.....	Plochy dopravní infrastruktury silniční (DS) k pozemních komunikací p dopravy v křídle

.....	Plochy technické infrastruktury (TI) v zásobování vodou e zvláštní odpadních vod e zásobování elektrickou energií p zásobování plynem
.....	Plochy výroby zemědělské (VZ)
.....	Plochy výroby drobné (VD)
.....	Plochy vodní a vodohospodářské (VH)
.....	Plochy zemědělské - orná půda (ZO)
.....	Plochy zemědělské - trvalé travní porosty (ZL)
.....	Plochy zemědělské - zahrady a sady (ZZ)
.....	Plochy lesní (L)
.....	Plochy smíšené nezastavěného území (SN) l na pozemcích PUPFL o na pozemcích ostatní plocha z na pozemcích ZPF

VYBRANÁ ZAŘÍZENÍ V OBCI
1-Obecní Dům (Obů, kulturní sál, lékařské ordinace, hasičská zbrojnice) 2-proječna smíšeného zboží 3-kostel sv. Václava, starý hřbitov 4-fara 5-nový hřbitov 6-fotbalové hřiště 7-hasičské cvičiště 8-chata Horka 9-pohostinství 10-matěřské a zřákladní škola 11-areál ZD

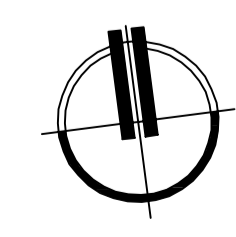

ÚZEMNÍ PLÁN RADEŠÍNSKÁ SVRATKA - ODŮVODNĚNÍ
 PRÁVNÍ STAV ÚZEMNÍHO PLÁNU PO VYDÁNÍ ZMĚNY Č. I ÚP RADEŠÍNSKÁ SVRATKA

ZPRACOVATEL : ING. MARIE PSOTOVÁ, STUDIO P, NÁDRÁŽNÍ 52, 59101 ŽDÁR NAD SÁZ. IČ: 13648594
 ZPRACOVATELSKÝ KOLEKTIV : ING. ARCH. JAN PSOTA, ING. MARIE PSOTOVÁ, PAVEL ONDŘÁČEK
 POŘIZOVATEL : MĚÚ NOVÉ MĚSTO NA MOR., ODBOR REGION. ROZVOJE, ÚZEMNÍHO PLÁNOVÁNÍ A STAVEBNÍHO ŘÁDU
 ZAKÁZKOVÉ ČÍSLO : 1/XII/12 MĚRÍTKO : 1:5000 DATUM : PROSINEC 2012

KOORDINAČNÍ VÝKRES **VÝKRES ČÍSLO : 01**