
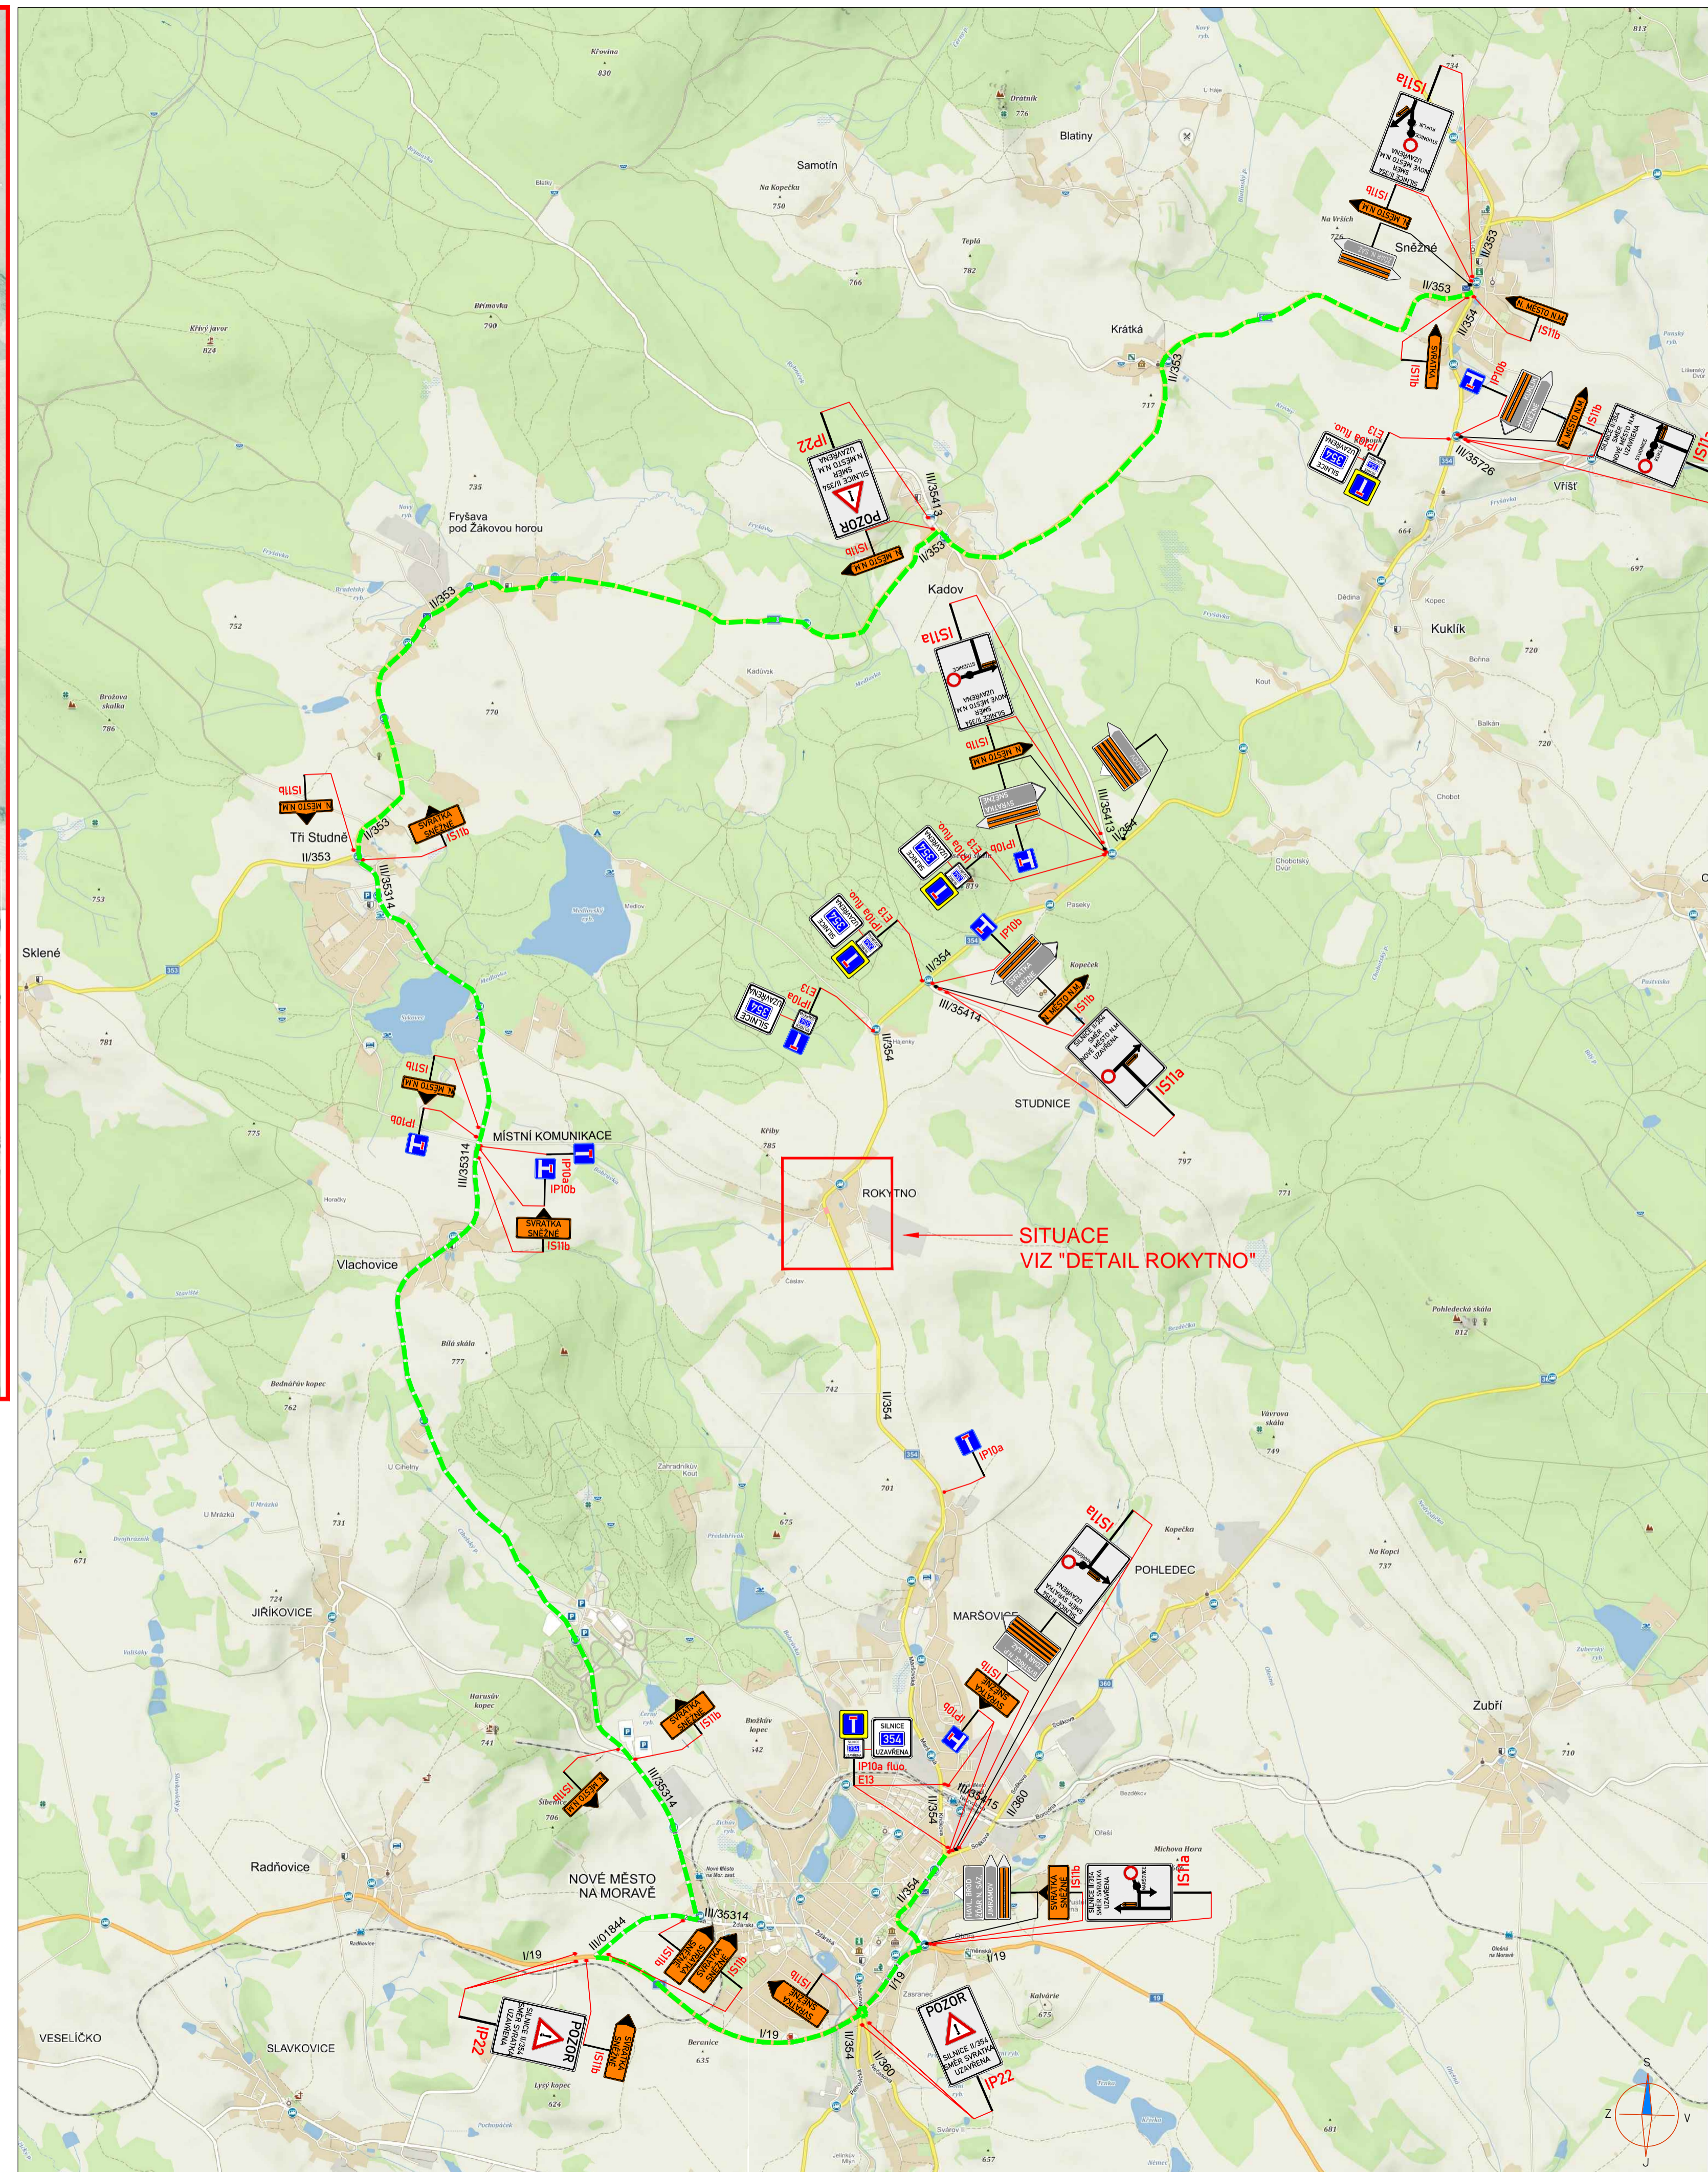


DETAIL ROKYTNO

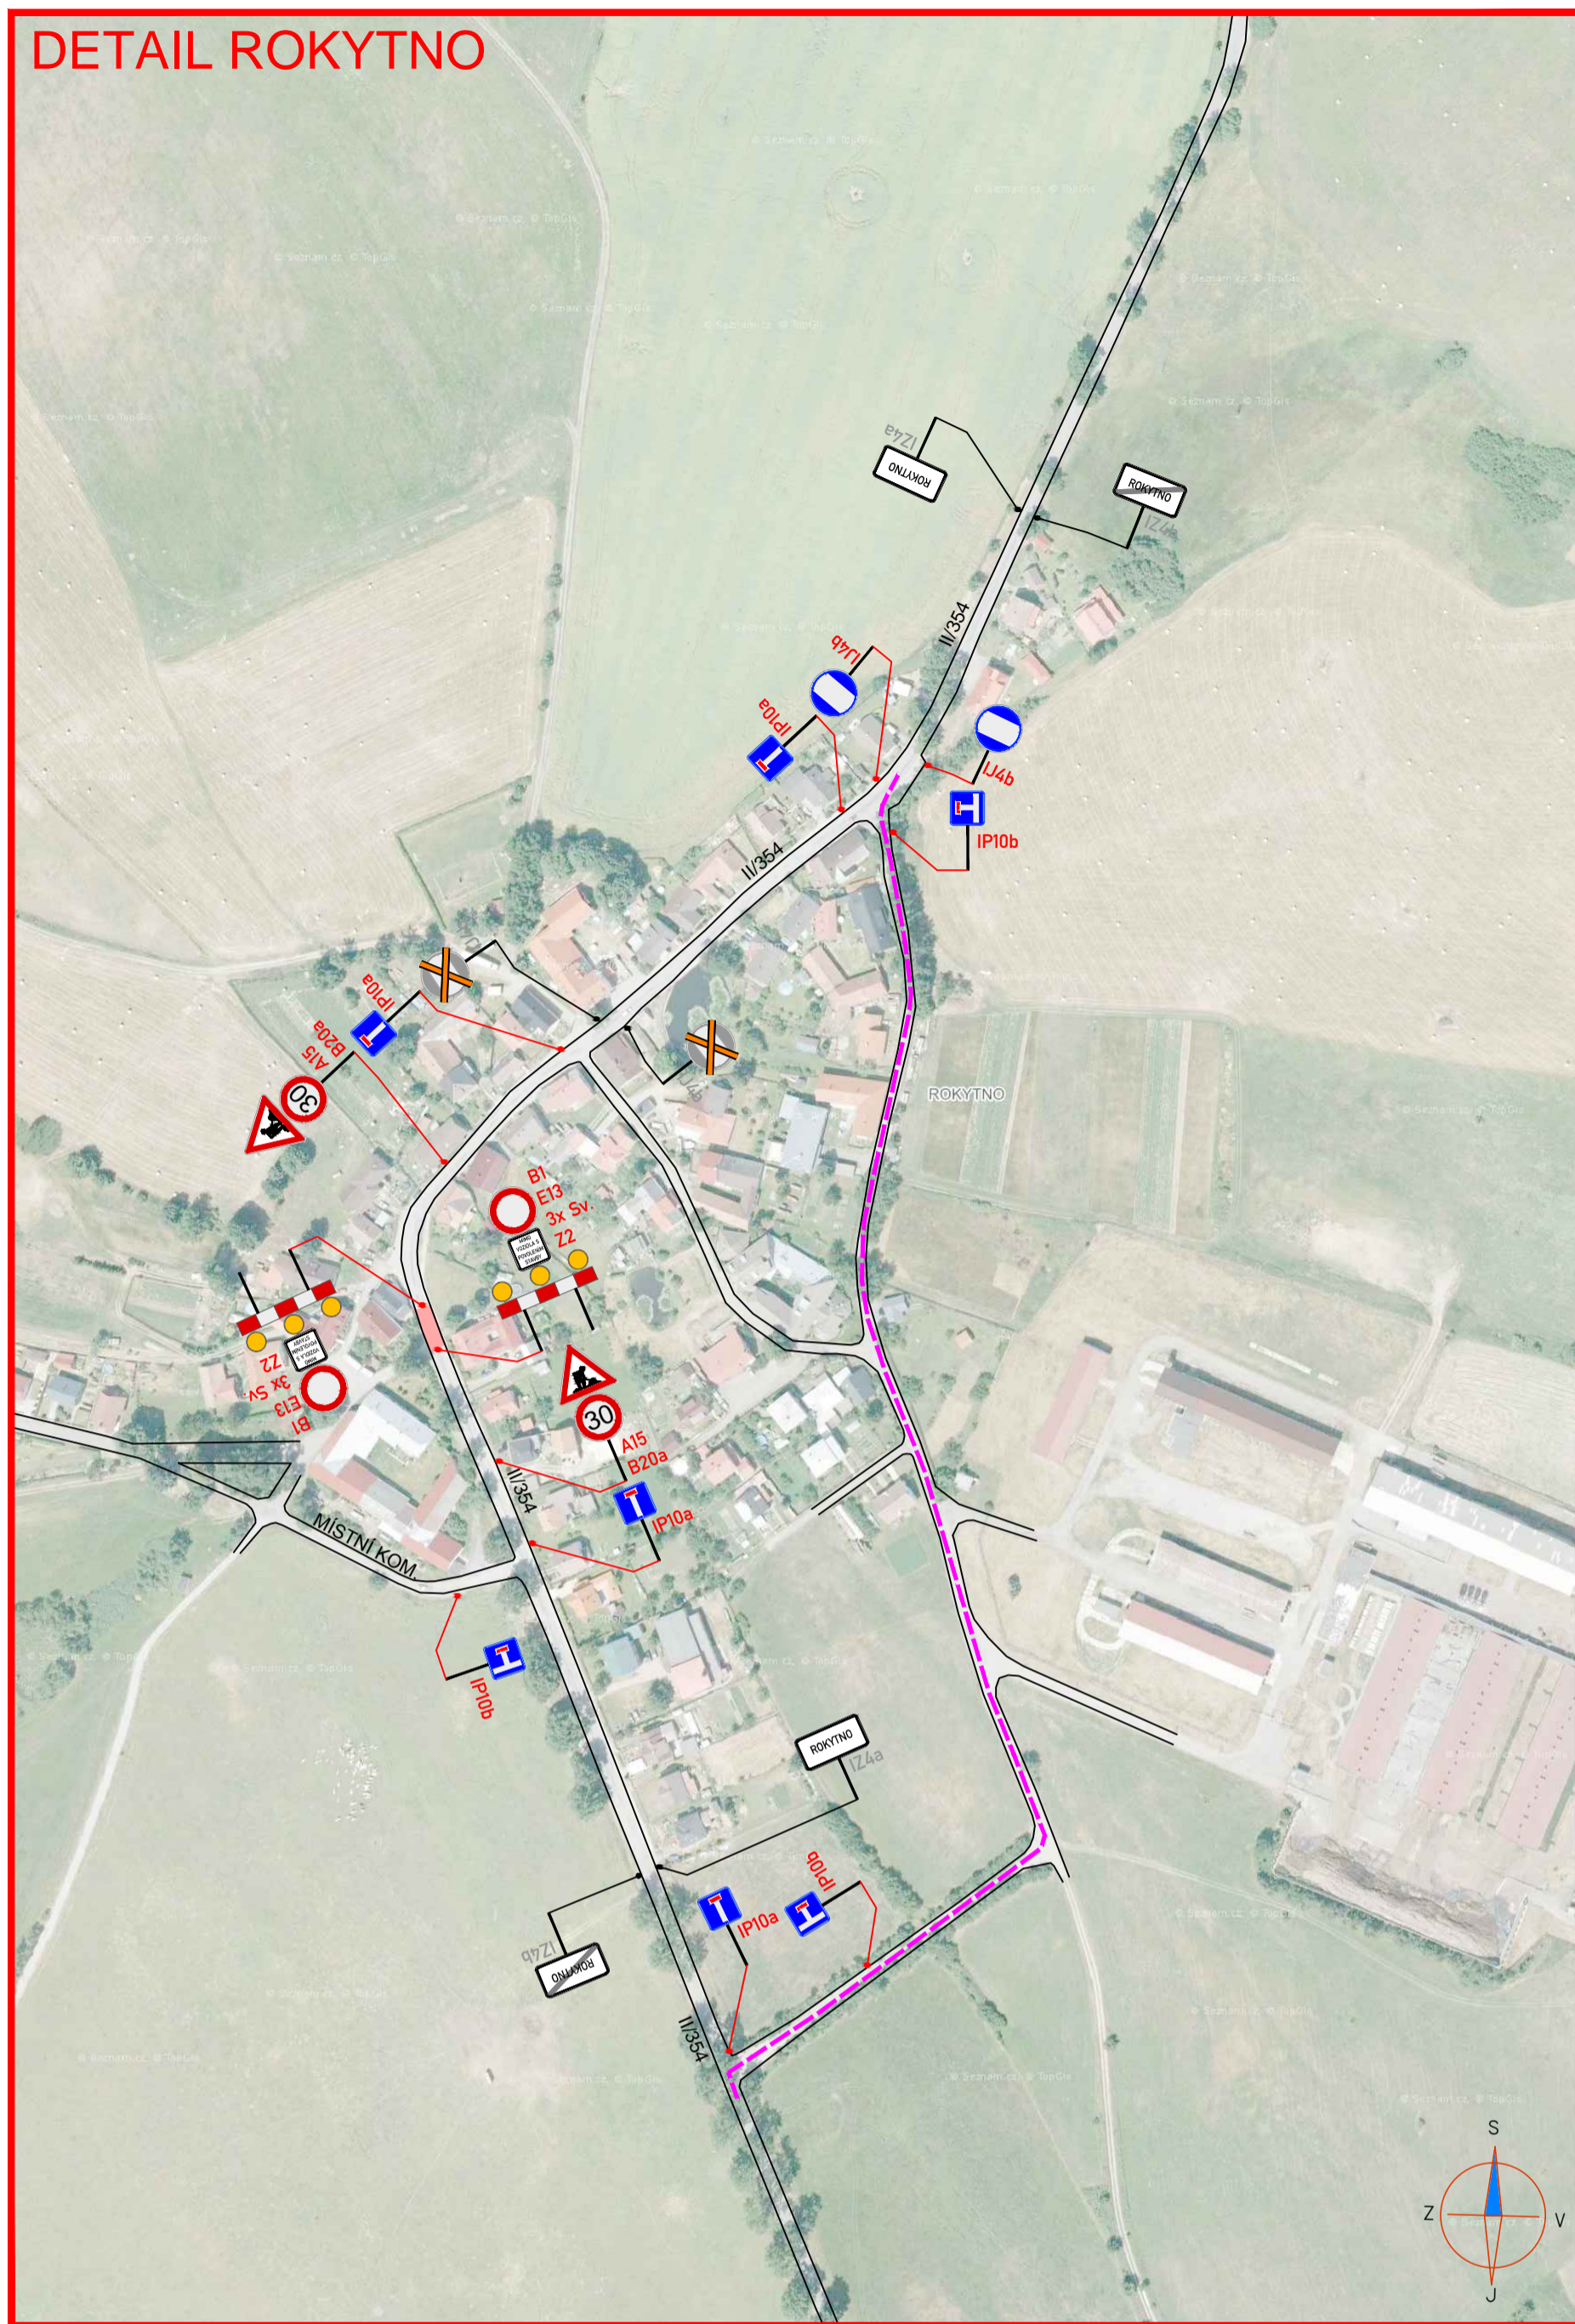

LEGENDA:

	PŘECHODNÉ DOPRAVNÍ ZNAČENÍ		PRACOVNÍ MÍSTO
	STÁVAJÍCÍ DOPRAVNÍ ZNAČENÍ		TEXT DODATKOVÉ TABULKY
	STÁVAJÍCÍ DOPRAVNÍ ZNAČENÍ DOČASNĚ ZRUŠENÉ		TRASA PRŮJEZDU PRO BUS
	OBJÍZDNÁ TRASA		

POZNÁMKA:
 - Umístění přechodného dopravního značení dle TP 1 66 (Zásady pro označování pracovních míst na pozemních komunikacích)
 - Stávající dopravní značení v rozporu s přechodnou úpravou provozu bude zneplatněno šikrtridim nebo zakryto.
 - Dopravní značení B28 umístěno 7 dní před zahájením stavby.

ZNAKOM s.r.o. – ŽENGOŘOVA 2694/4, 615 00 BRNO, TEL: 602 593 383, ZNAKOM@ZNAKOM.CZ, (PRACOVNÍSTE: RYBNÍČEK 12, 602 00 BRNO)		
Vypracoval: Petr BEDNÁŘ podpis:	Zodpovědný projektant: Petr BEDNÁŘ podpis:	Realizoval: Radek SUCHOMEL mob: 602 593 383
Technická kontrola: Petr BEDNÁŘ podpis:	Vedoucí projektanta: Petr BEDNÁŘ podpis:	

Místo: ROKYTNO	Číslo zak.: 20200209
Silnice: II/354	Formát: 594x900
Staničení úseku: KM 31,960 – KM 31,935	Datum: 16.9.2019
Ákce: OPRAVA HAVÁRIE KANALIZACE ROKYTNO PŘED Č.P. 25	Číslo přílohy: 1
Obsah: PŘECHODNÉ DOPRAVNÍ ZNAČENÍ	