ÚZEMNÍ PLÁN NOVÉ MĚSTO NA MORAVĚ

KOORDINAČNÍ VÝKRES

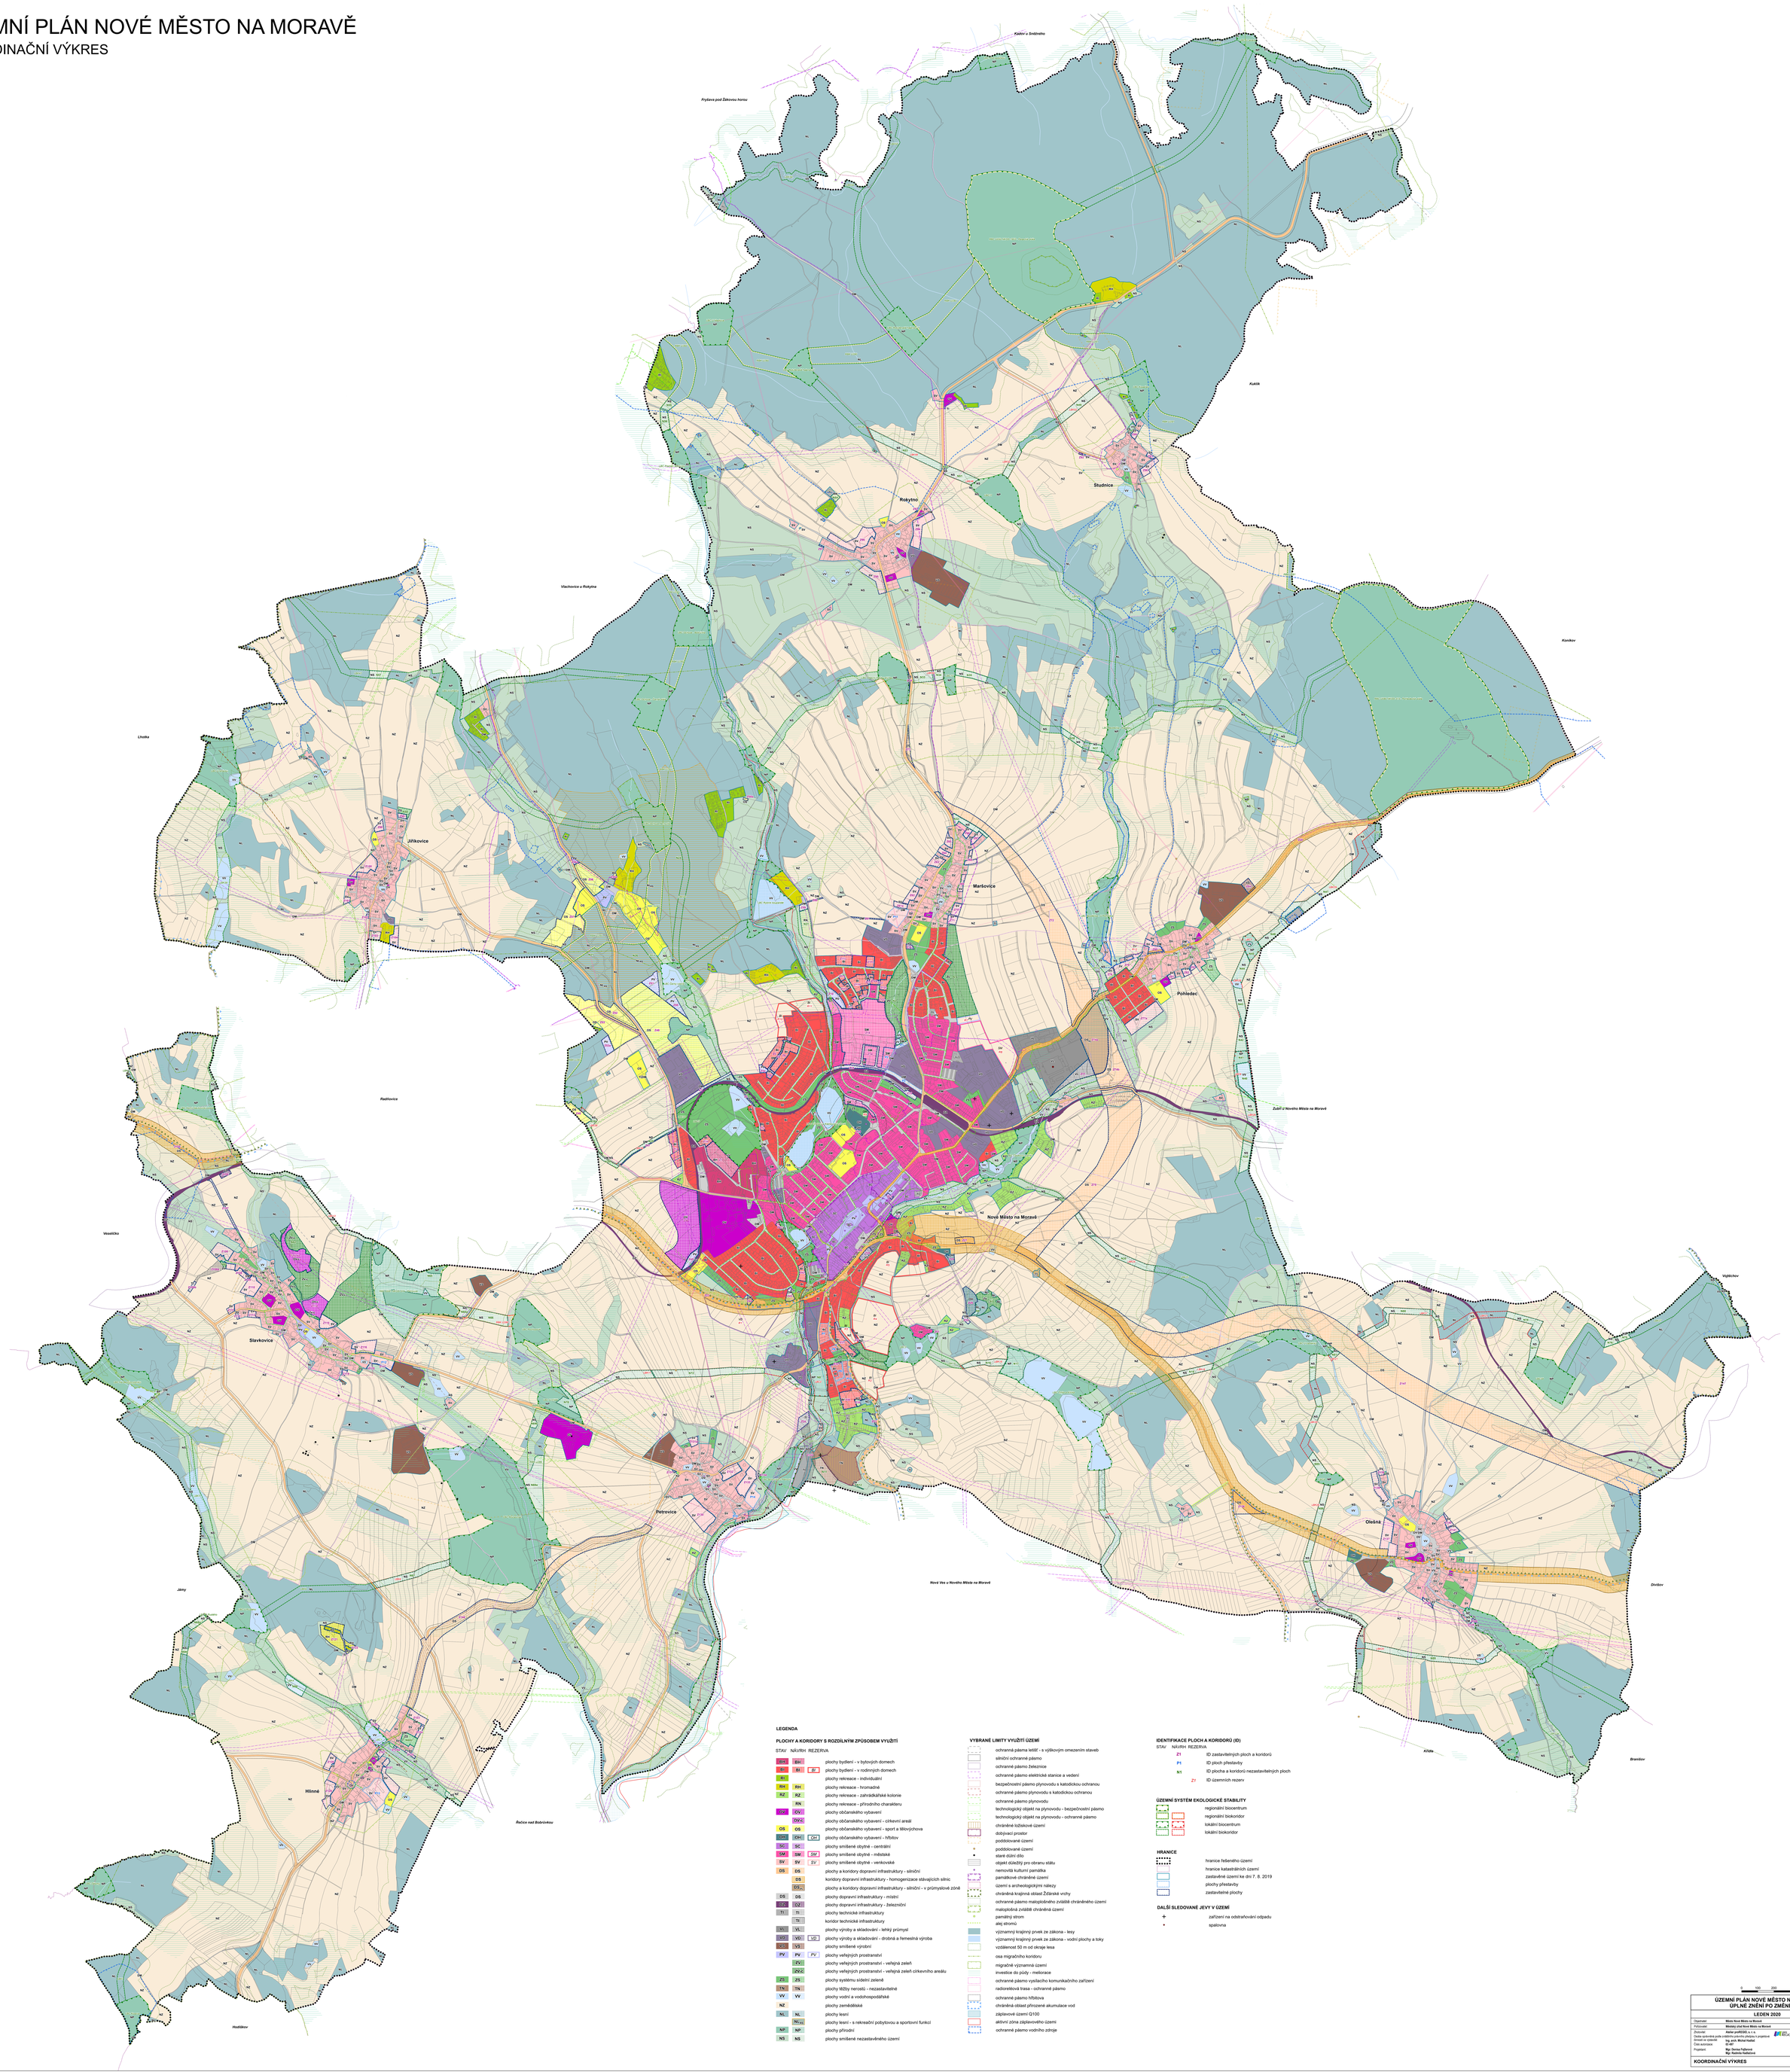

LEGENDA

PLOCHY A KORIDORY S ROZDÍLNÝM ZPŮSOBEM VYUŽITÍ

STAV	NÁVRH	REZERVA	
BH1	BH1		plochy bydlení - v bytových domech
BI	BI	BI	plochy bydlení - v rodinných domech
RI			plochy rekreace - individuální
RH	RH		plochy rekreace - hromadné
RZ	RZ		plochy rekreace - zahrádkářské kolonie
	RN		plochy rekreace - přírodního charakteru
OV	OV		plochy občanského vybavení
	OVC		plochy občanského vybavení - církevní areál
OS	OS		plochy občanského vybavení - sport a tělovýchova
OH	OH	OH	plochy občanského vybavení - hřbitov
SC	SC		plochy smíšené obytné - centrální
SM	SM	SM	plochy smíšené obytné - městské
SV	SV	SV	plochy smíšené obytné - venkovské
DS	DS		plochy a koridory dopravní infrastruktury - silniční
	DS		koridory dopravní infrastruktury - homogenizace stávajících silnic
	DS_{LC}		plochy a koridory dopravní infrastruktury - silniční - v průmyslové zóně
DS	DS		plochy dopravní infrastruktury - místní
DZ	DZ		plochy dopravní infrastruktury - železniční
TI	TI		plochy technické infrastruktury
	TI		koridor technické infrastruktury
VL	VL		plochy výroby a skladování - lehký průmysl
VD	VD	VD	plochy výroby a skladování - drobná a řemeslná výroba
VS	VS		plochy smíšené výrobní
PV	PV	PV	plochy veřejných prostranství
	ZV		plochy veřejných prostranství - veřejná zeleň
	ZV_C		plochy veřejných prostranství - veřejná zeleň církevního areálu
ZS	ZS		plochy systému sídelní zeleně
TN	TN		plochy těžby nerostů - nezastavitelné
VV	VV		plochy vodní a vodohospodářské
NZ			plochy zemědělské
NL	NL		plochy lesní
	NL_{RS}		plochy lesní - s rekreační pobytovou a sportovní funkcí
NP	NP		plochy přírodní
NS	NS		plochy smíšené nezastavěného území

VYBRANÉ LIMITY VYUŽITÍ ÚZEMÍ

- ochranná pásma letišť - s výškovým omezením staveb
- silniční ochranné pásmo
- ochranné pásmo Železnice
- ochranné pásmo elektrické stanice a vedení
- bezpečnostní pásmo plynovodu s katodickou ochranou
- ochranné pásmo plynovodu s katodickou ochranou
- ochranné pásmo plynovodu
- technologický objekt na plynovodu - bezpečnostní pásmo
- technologický objekt na plynovodu - ochranné pásmo
- chráněné ložiskové území
- dobývací prostor
- poddolované území
- poddolované území
- nemovitá kulturní památka
- staré důlní dílo
- objekt důležitý pro obranu státu
- památková chráněné území
- památkové chráněné území
- území s archeologickými nálezy
- chráněná krajinná oblast Žďárské vrchy
- ochranné pásmo maloplošného zvláště chráněného území
- maloplošná zvláště chráněná území
- památný strom
- alej stromů
- významný krajinný prvek ze zákona - lesy
- významný krajinný prvek ze zákona - vodní plochy a toky
- vzdálenost 50 m od okraje lesa
- osa migračního koridoru
- migračně významná území
- investice do půdy - meliorace
- ochranné pásmo vysílacího komunikačního zařízení
- radiorelé trasa - ochranné pásmo
- ochranné pásmo hřbitova
- chráněná oblast přirozené akumulace vod
- záplavové území Q100
- aktivní zóna záplavového území
- ochranné pásmo vodního zdroje

IDENTIFIKACE PLOCH A KORIDORŮ (ID)

STAV	NÁVRH	REZERVA	
Z1			ID zastavitelných ploch a koridorů
	P1		ID ploch přestavby
	N1		ID plocha a koridorů nezastavitelných ploch
		Z1	ID územních rezerv

ÚZEMNÍ SYSTÉM EKOLOGICKÉ STABILITY

- regionální biocentrum
- regionální biokoridor
- lokální biocentrum
- lokální biokoridor

HRANICE

- hranice řešeného území
- hranice katastrálních území
- zastavěné území ke dni 7. 8. 2019
- plochy přestavby
- zastavitelné plochy

DALŠÍ SLEDOVANÉ JEVY V ÚZEMÍ

- zařízení na odstraňování odpadu
- spalovna

0 100 200 400 600

ÚZEMNÍ PLÁN NOVÉ MĚSTO NA MORAVĚ
ÚPLNÉ ZNĚNÍ PO ZMĚNĚ Č. 1

LEDEN 2020

Objednatel:	Město Nové Město na Moravě
Pořizovatel:	Městský úřad Nové Město na Moravě
Zhotovitel:	Atelier proREGIO, s. r. o.
Osoba oprávněná podle zvláštního zákona k projekci:	Ing. arch. Michal Hadlaš
Zodpovědný projektant:	Ing. arch. Michal Hadlaš
Projektanti:	Ing. Soňa Fojtíková Ing. Kateřina Kadlečková

KOORDINAČNÍ VÝKRES	GRAFICKÁ ČÁST B.4	MĚŘÍTKO 1 : 5 000