ÚZEMNÍ PLÁN NOVÉ MĚSTO NA MORAVĚ

VÝKRES DOPRAVNÍ INFRASTRUKTURY

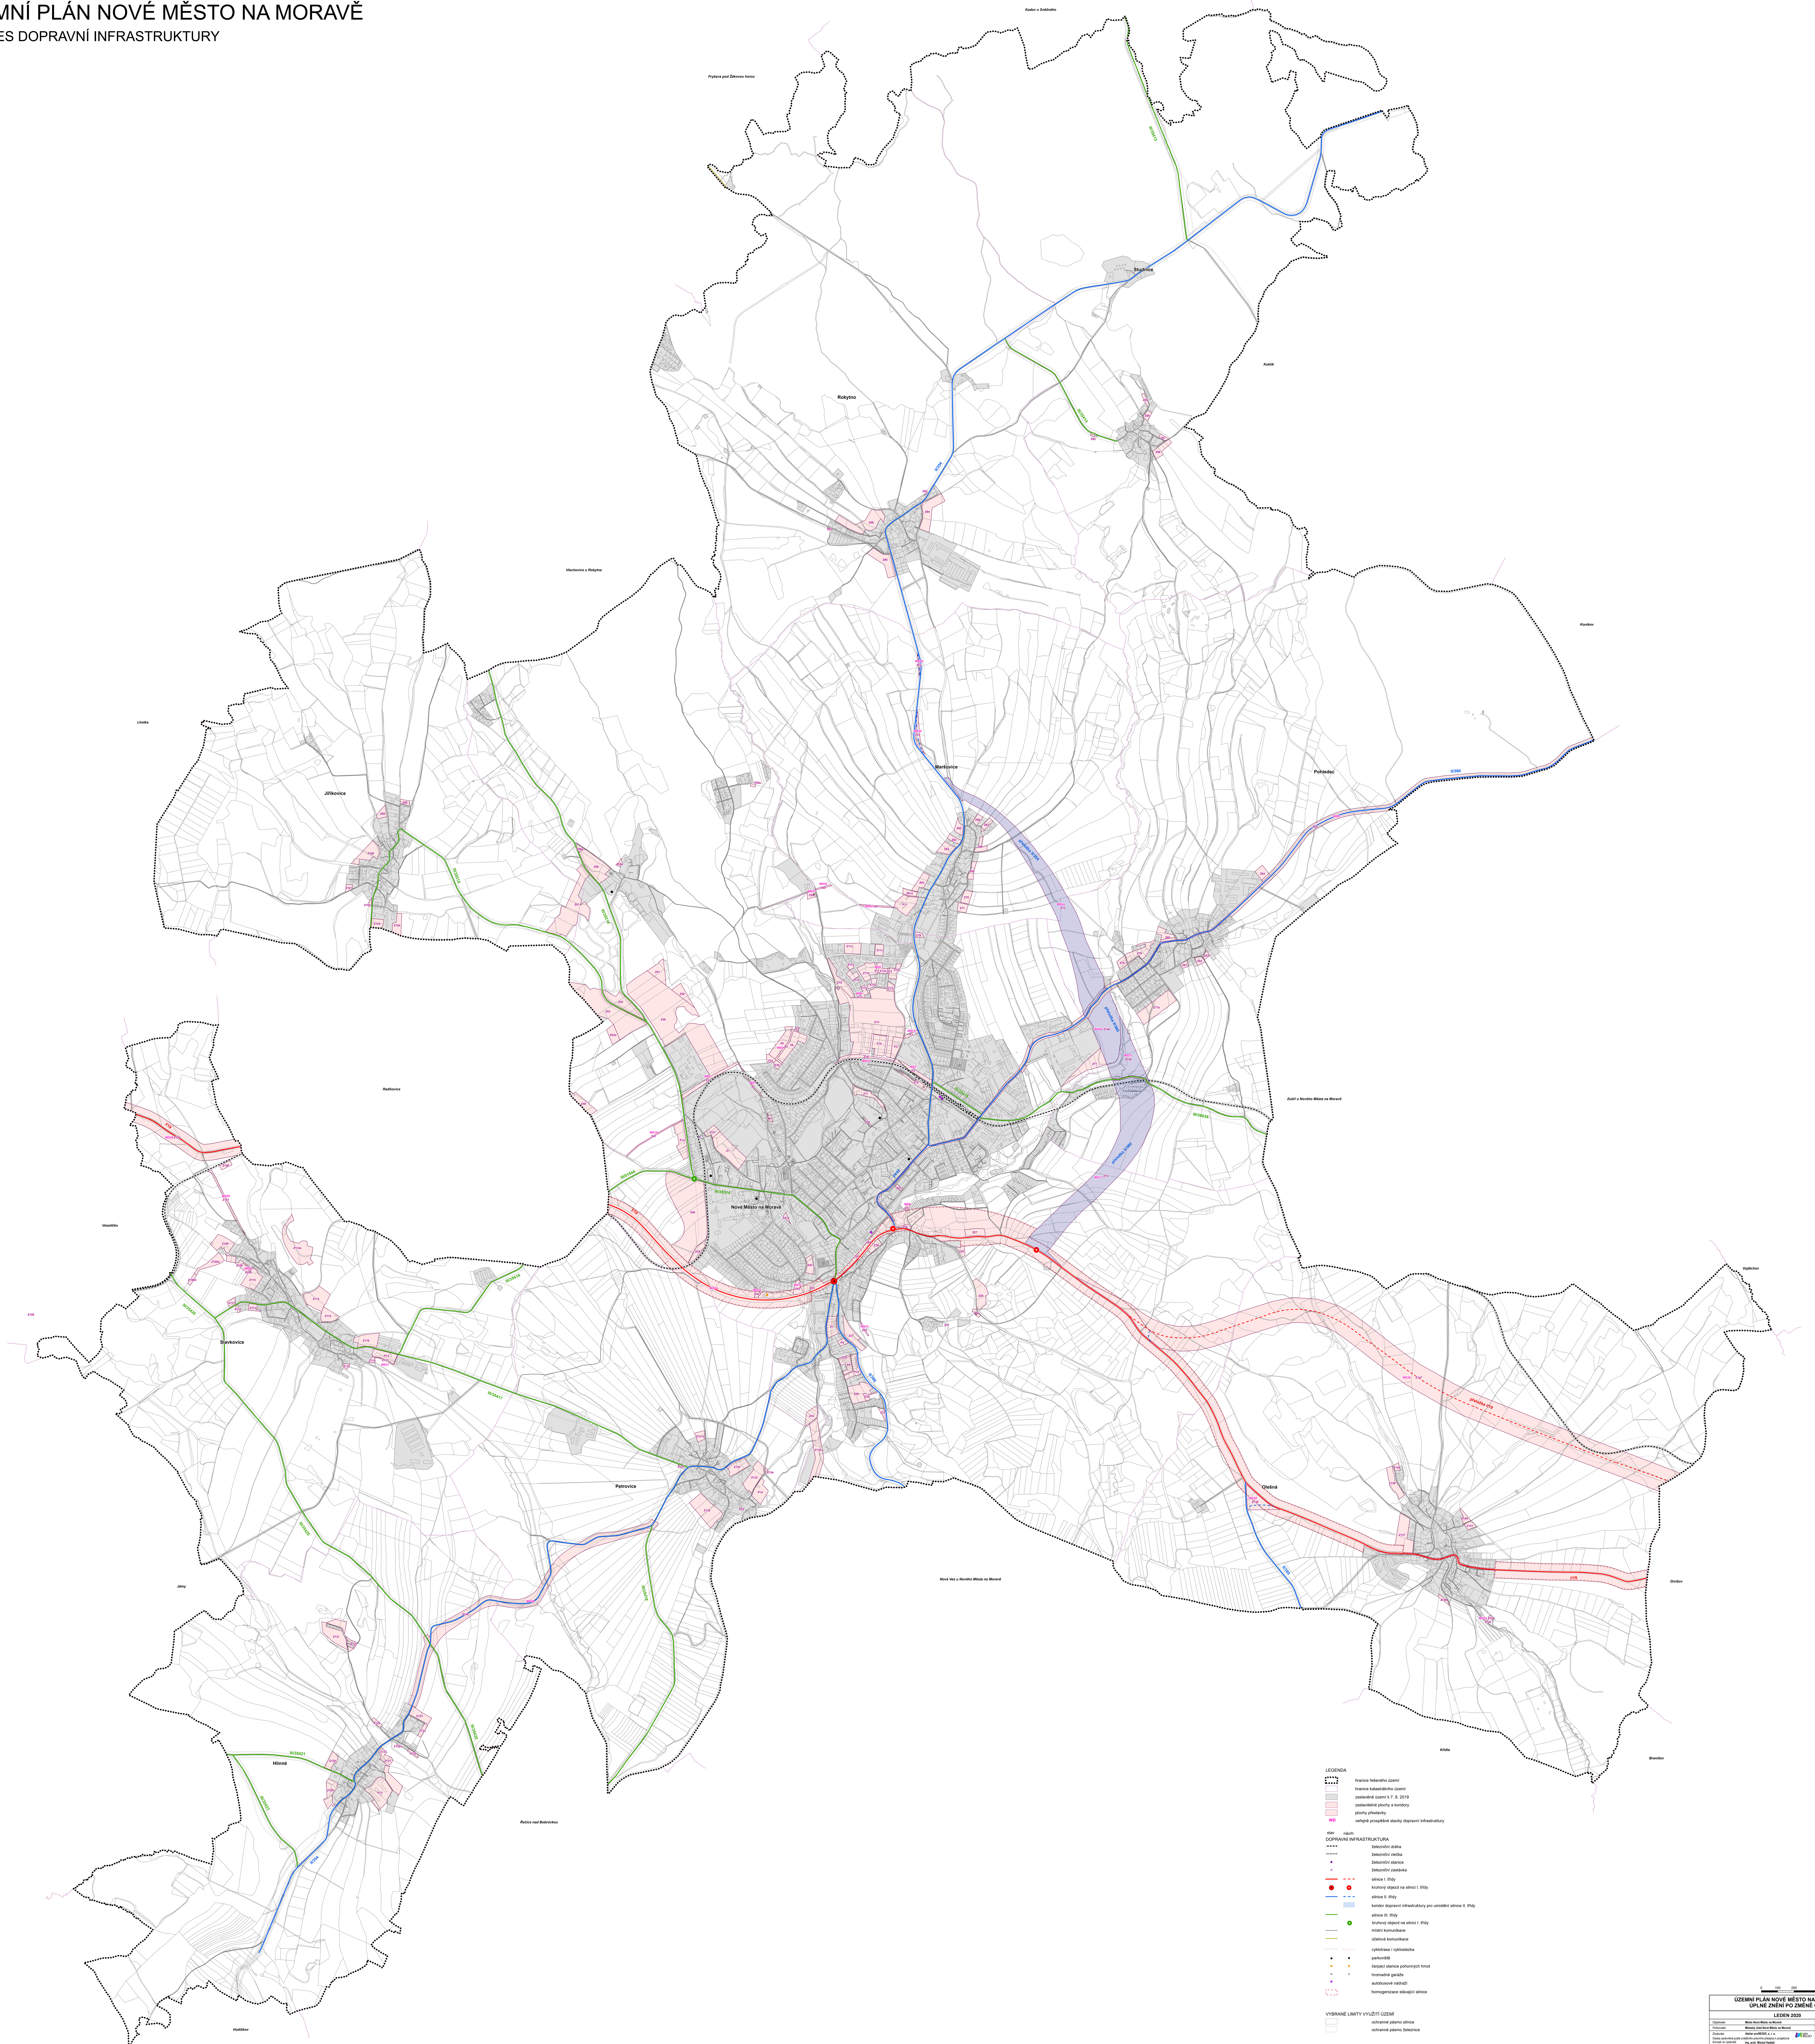

LEGENDA

- hranice řešeného území
- hranice katastrálního území
- zastavěné území k 7. 8. 2019
- zastavitelné plochy a koridory
- plochy přestavby
- WD veřejně prospěšné stavby dopravní infrastruktury

stav návrh

DOPRAVNÍ INFRASTRUKTURA

- železniční dráha
- železniční vlečka
- železniční stanice
- železniční zastávka
- silnice I. třídy
- kruhový objezd na silnici I. třídy
- silnice II. třídy
- koridor dopravní infrastruktury pro umístění silnice II. třídy
- silnice III. třídy
- kruhový objezd na silnici I. třídy
- místní komunikace
- účelová komunikace
- cyklotrasa / cyklostezka
- parkoviště
- čerpací stanice pohonných hmot
- hromadné garáže
- autobusové nádraží
- homogenizace stávající silnice

VYBRANÉ LIMITY VYUŽITÍ ÚZEMÍ

- ochranné pásmo silnice
- ochranné pásmo železnice

S

0 100 200 400 600 m

ÚZEMNÍ PLÁN NOVÉ MĚSTO NA MORAVĚ
ÚPLNÉ ZNĚNÍ PO ZMĚNĚ Č. 1

LEDEN 2020

Objednatel:	Město Nové Město na Moravě
Pořizovatel:	Městský úřad Nové Město na Moravě
Zhotovitel:	Atelier proREGIO, s. r. o.
Osoba oprávněná podle zvláštního právního předpisu k projektové činnosti ve výstavbě:	Ing. arch. Michal Hadlač
Číslo autorizace:	03 497
Projektant:	Mgr. Denisa Fejfarová, Mgr. Radmila Hadlačová

Autorizační razítko

GRAFICKÁ ČÁST B.8

Měřítko 1 : 5 000

VÝKRES DOPRAVNÍ INFRASTRUKTURY