ZMĚNA Č. 1 ÚZEMNÍHO PLÁNU
NOVÉ MĚSTO NA MORAVĚ

KOORDINAČNÍ VÝKRES

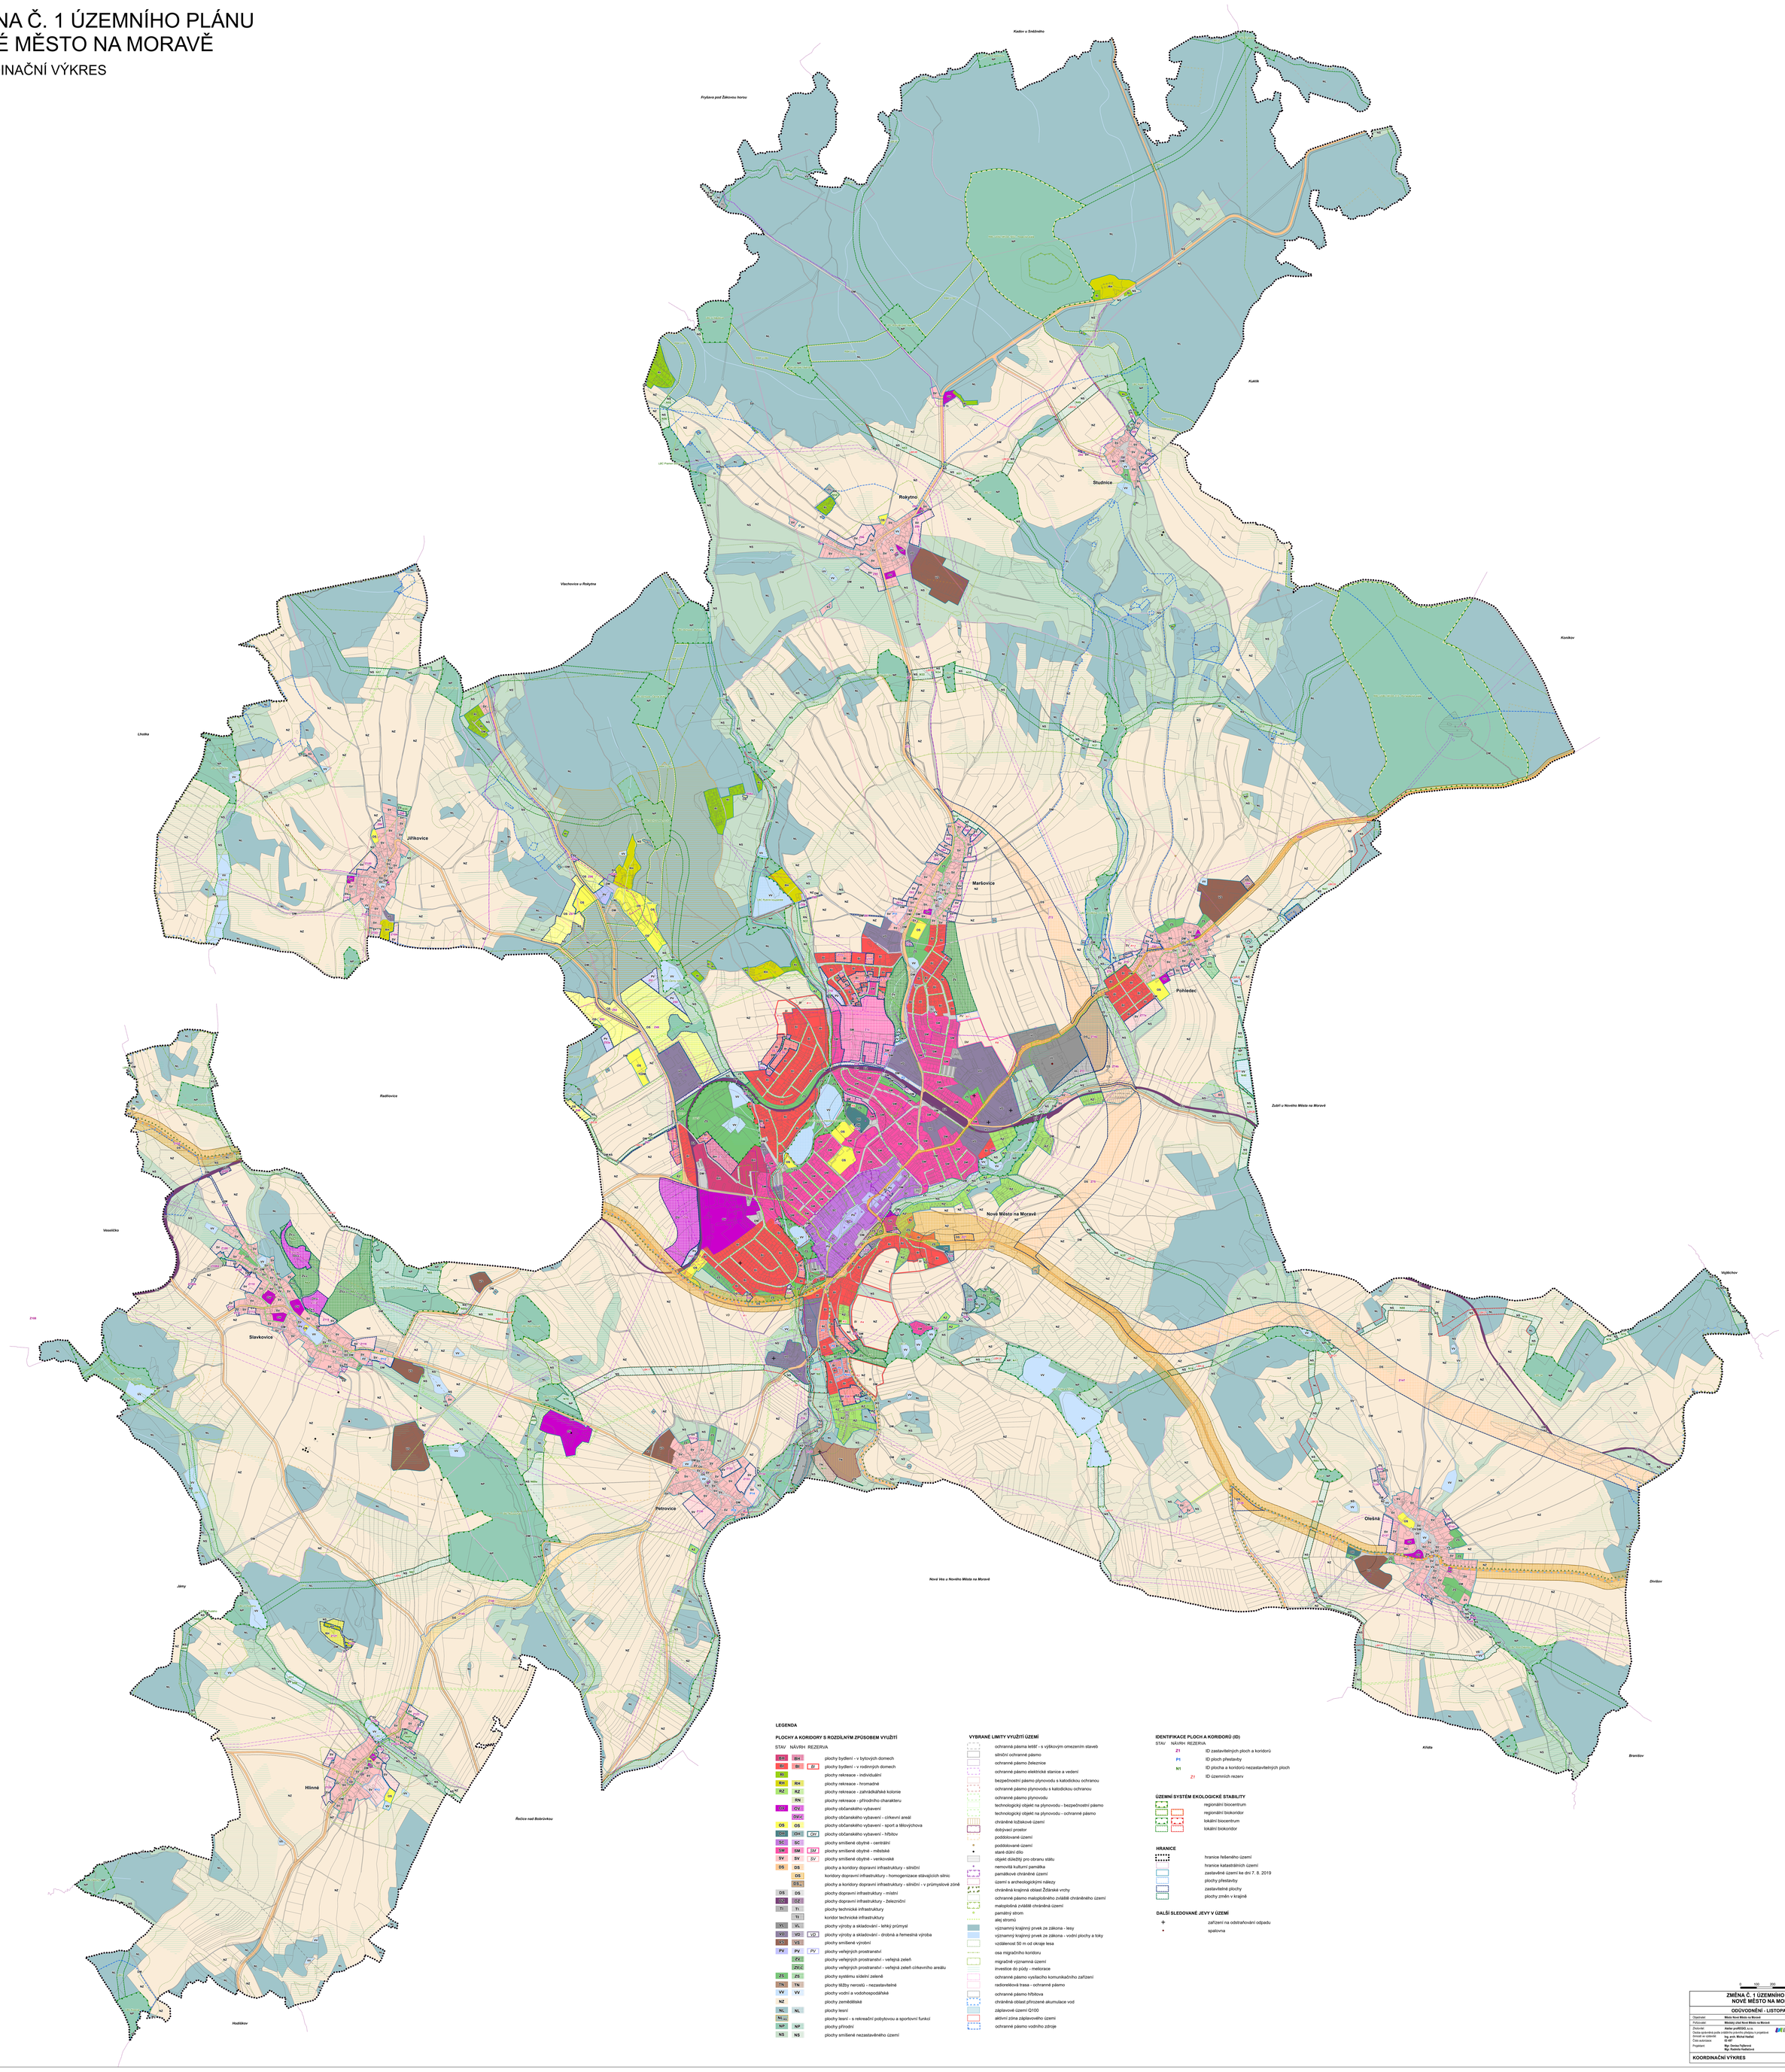

LEGENDA

PLOCHY A KORIDORY S ROZDÍLNÝM ZPŮSOBEM VYUŽITÍ

STAV	NÁVRH	REZERVA	
BH1	BH1		plochy bydlení - v bytových domech
BI	BI	BI	plochy bydlení - v rodinných domech
RI			plochy rekreace - individuální
RH	RH		plochy rekreace - hromadné
RZ	RZ		plochy rekreace - zahrádkářské kolonie
	RN		plochy rekreace - přírodního charakteru
OV	OV		plochy občanského vybavení
	OVC		plochy občanského vybavení - církevní areál
OS	OS		plochy občanského vybavení - sport a tělovýchova
OH	OH	OH	plochy občanského vybavení - hřbitov
SC	SC		plochy smíšené obytné - centrální
SM	SM	SM	plochy smíšené obytné - městské
SV	SV	SV	plochy smíšené obytné - venkovské
DS	DS		plochy a koridory dopravní infrastruktury - silniční
	DS		koridory dopravní infrastruktury - homogenizace stávajících silnic
	DS$_{ú}$		plochy a koridory dopravní infrastruktury - silniční - v průmyslové zóně
DS	DS		plochy dopravní infrastruktury - místní
DŽ	DŽ		plochy dopravní infrastruktury - železniční
TI	TI		plochy technické infrastruktury
	TI		koridor technické infrastruktury
VL	VL		plochy výroby a skladování - lehký průmysl
VD	VD	VD	plochy výroby a skladování - drobná a řemeslná výroba
VS	VS		plochy smíšené výrobní
PV	PV	PV	plochy veřejných prostranství
	ZV		plochy veřejných prostranství - veřejná zeleň
	ZVC		plochy veřejných prostranství - veřejná zeleň církevního areálu
ZS	ZS		plochy systému sídelní zeleně
TN	TN		plochy těžby nerostů - nezastavitelné
VV	VV		plochy vodní a vodohospodářské
NZ			plochy zemědělské
NL	NL		plochy lesní
NL$_{rek}$			plochy lesní - s rekreační pobytovou a sportovní funkcí
NP	NP		plochy přírodní
NS	NS		plochy smíšené nezastavěného území

VYBRANÉ LIMITY VYUŽITÍ ÚZEMÍ

- ochranná pásma letišť - s výškovým omezením staveb
- silniční ochranné pásmo
- ochranné pásmo Železnice
- ochranné pásmo elektrické stanice a vedení
- bezpečnostní pásmo plynovodu s katodickou ochranou
- ochranné pásmo plynovodu s katodickou ochranou
- ochranné pásmo plynovodu
- technologický objekt na plynovodu - bezpečnostní pásmo
- technologický objekt na plynovodu - ochranné pásmo
- chráněné ložiskové území
- dobývací prostor
- poddolované území
- poddolované území
- staré důlní dílo
- objekt důležitý pro obranu státu
- nemovitá kulturní památka
- památkové chráněné území
- území s archeologickými nálezy
- chráněná krajinná oblast Žďárské vrchy
- ochranné pásmo maloplošného zvláště chráněného území
- maloplošná zvláště chráněná území
- památný strom
- alej stromů
- významný krajinný prvek ze zákona - lesy
- významný krajinný prvek ze zákona - vodní plochy a toky
- vzdálenost 50 m od okraje lesa
- osa migračního koridoru
- migrační významná území
- investice do půdy - meliorace
- ochranné pásmo vysílacího komunikačního zařízení
- radiorelé trasa - ochranné pásmo
- ochranné pásmo vrtů
- chráněná oblast přirozené akumulace vod
- záplavové území Q100
- aktivní zóna záplavového území
- ochranné pásmo vodního zdroje

IDENTIFIKACE PLOCH A KORIDORŮ (ID)

STAV NÁVRH REZERVA

- Z1 — ID zastavitelných ploch a koridorů
- P1 — ID ploch přestavby
- N1 — ID plocha a koridorů nezastavitelných ploch
- Z1 — ID územních rezerv

ÚZEMNÍ SYSTÉM EKOLOGICKÉ STABILITY

- regionální biocentrum
- regionální biokoridor
- lokální biocentrum
- lokální biokoridor

HRANICE

- hranice řešeného území
- hranice katastrálních území
- zastavěné území ke dni 7. 8. 2019
- plochy přestavby
- zastavitelné plochy
- plochy změn v krajině

DALŠÍ SLEDOVANÉ JEVY V ÚZEMÍ

- zařízení na odstraňování odpadu
- spalovna

0 100 200 400 600

ZMĚNA Č. 1 ÚZEMNÍHO PLÁNU NOVÉ MĚSTO NA MORAVĚ	
ODŮVODNĚNÍ - LISTOPAD 2019	
Objednatel: **Město Nové Město na Moravě**	
Pořizovatel: **Městský úřad Nové Město na Moravě**	
Zhotovitel: **Atelier proRIDIO, s.r.o.**	
Osoba oprávněná podle zvláštního právního předpisu k projektové činnosti ve výstavbě: **Ing. arch. Michal Hadlaš**	
Projektant: **Ing. Arch.:**	
Ing. Simona Fojtíková	
Ing. Kateřina Kadlečková	
KOORDINAČNÍ VÝKRES	GRAFICKÁ ČÁST: **B.4** MĚŘÍTKO: 1 : 5 000