

## LEGENDA

### Hranice a koridory

- Řešené území
- Zastavěné území
- Zastavitelná plocha
- Plocha přestavby
- Plocha změny v krajině
- Koridor dopravní infrastruktury
- Vrstevnice po 2 m

### Plochy s rozdílným způsobem využití

- |  |  |   |
|--|--|---|
|  |  | Plochy smíšené obytné - venkovské                             |
|  |  | Plochy smíšené obytné - se specifickým využitím               |
|  |  | Plochy občanského vybavení - komerční zařízení malá a střední |
|  |  | Plochy občanského vybavení - se specifickým využitím          |
|  |  | Plochy dopravní infrastruktury - silniční                     |
|  |  | Plochy technické infrastruktury - inženýrské sítě             |
|  |  | Plochy veřejných prostranství - veřejná prostranství          |
|  |  | Plochy veřejných prostranství - se specifickým využitím       |
|  |  | Plochy veřejných prostranství - veřejná zeleň                 |
|  |  | Plochy zeleně - soukromá a vyhrazená                          |
|  |  | Plochy zeleně - ochranná a izolační                           |
|  |  | Plochy vodní a vodohospodářské                                |
|  |  | Plochy zemědělské - orná půda                                 |
|  |  | Plochy zemědělské - trvalý travní porost                      |
|  |  | Plochy lesní  |
|  |  | Plochy smíšené nezastavěného území                            |
|  |  | Plochy smíšené nezastavěného území - kulturní                 |

### Územní systém ekologické stability (ÚSES)

- |  |  |                       |
|--|--|-----------------------|
|  |  | Regionální biokoridor |
|  |  | Lokální biokoridor    |
|  |  | Lokální biocentrum    |

### Technická infrastruktura

- |  |  |                               |
|--|--|-------------------------------|
|  |  | Splašková kanalizace          |
|  |  | Dešťová kanalizace            |
|  |  | Čistírna odpadních vod        |
|  |  | Čerpací stanice               |
|  |  | Pásmo ochrany prostředí       |
|  |  | Vodovod                       |
|  |  | Vodojem                       |
|  |  | Vodní zdroj                   |
|  |  | Úpravna vody                  |
|  |  | Čerpací stanice               |
|  |  | Ochranné pásmo vodního zdroje |
|  |  | Vedení vysokého napětí (VN)   |
|  |  | Ochranné pásmo VN             |
|  |  | Trafostanice                  |
|  |  | Středotlaký plynovod (STL)    |
|  |  | Sdělovací kabely              |

### Dopravní infrastruktura

- |  |  |                           |
|--|--|---------------------------|
|  |  | Silnice II. třídy         |
|  |  | Silnice III. třídy        |
|  |  | Místní komunikace         |
|  |  | Účelové komunikace        |
|  |  | Ochranné pásmo komunikace |
|  |  | Značená cyklostezka       |
|  |  | Turistická trasa          |
|  |  | Autobusová zastávka       |

### Krajina


- |  |  |  |
|--|--|--|
|  |  | Vodní plocha                           |
|  |  | Vodní tok                              |
|  |  | Záplavové území Q100                   |
|  |  | Aktivní zóna záplavového území         |
|  |  | Potenciál na zadržování vody v krajině |
|  |  | Vodní pramen, studánka                 |
|  |  | Interakční prvky                       |
|  |  | Soliterní strom                        |
|  |  | Ochranné pásmo lesa (50 m)             |

### Urbanismus a architektura

- |  |  |                                      |
|--|--|--------------------------------------|
|  |  | Území s archeologickými nálezy (II.) |
|  |  | Nemovitá kulturní památka - plošně   |
|  |  | Nemovitá kulturní památka            |
|  |  | Válečný hrob                         |
|  |  | Drobná sakrální architektura         |
|  |  | Pohledová osa                        |
|  |  | Zóna dominanty                       |
|  |  | Chráněný pohled                      |

### Poznámky

- celé správní území obce je situováno v zájmovém území Ministerstva obrany ČR  
 - zóna dominanty je bezprostřední prostor, ve kterém nesmí docházet k prostorovému a vizuálnímu narušení pozitivního působení dominanty

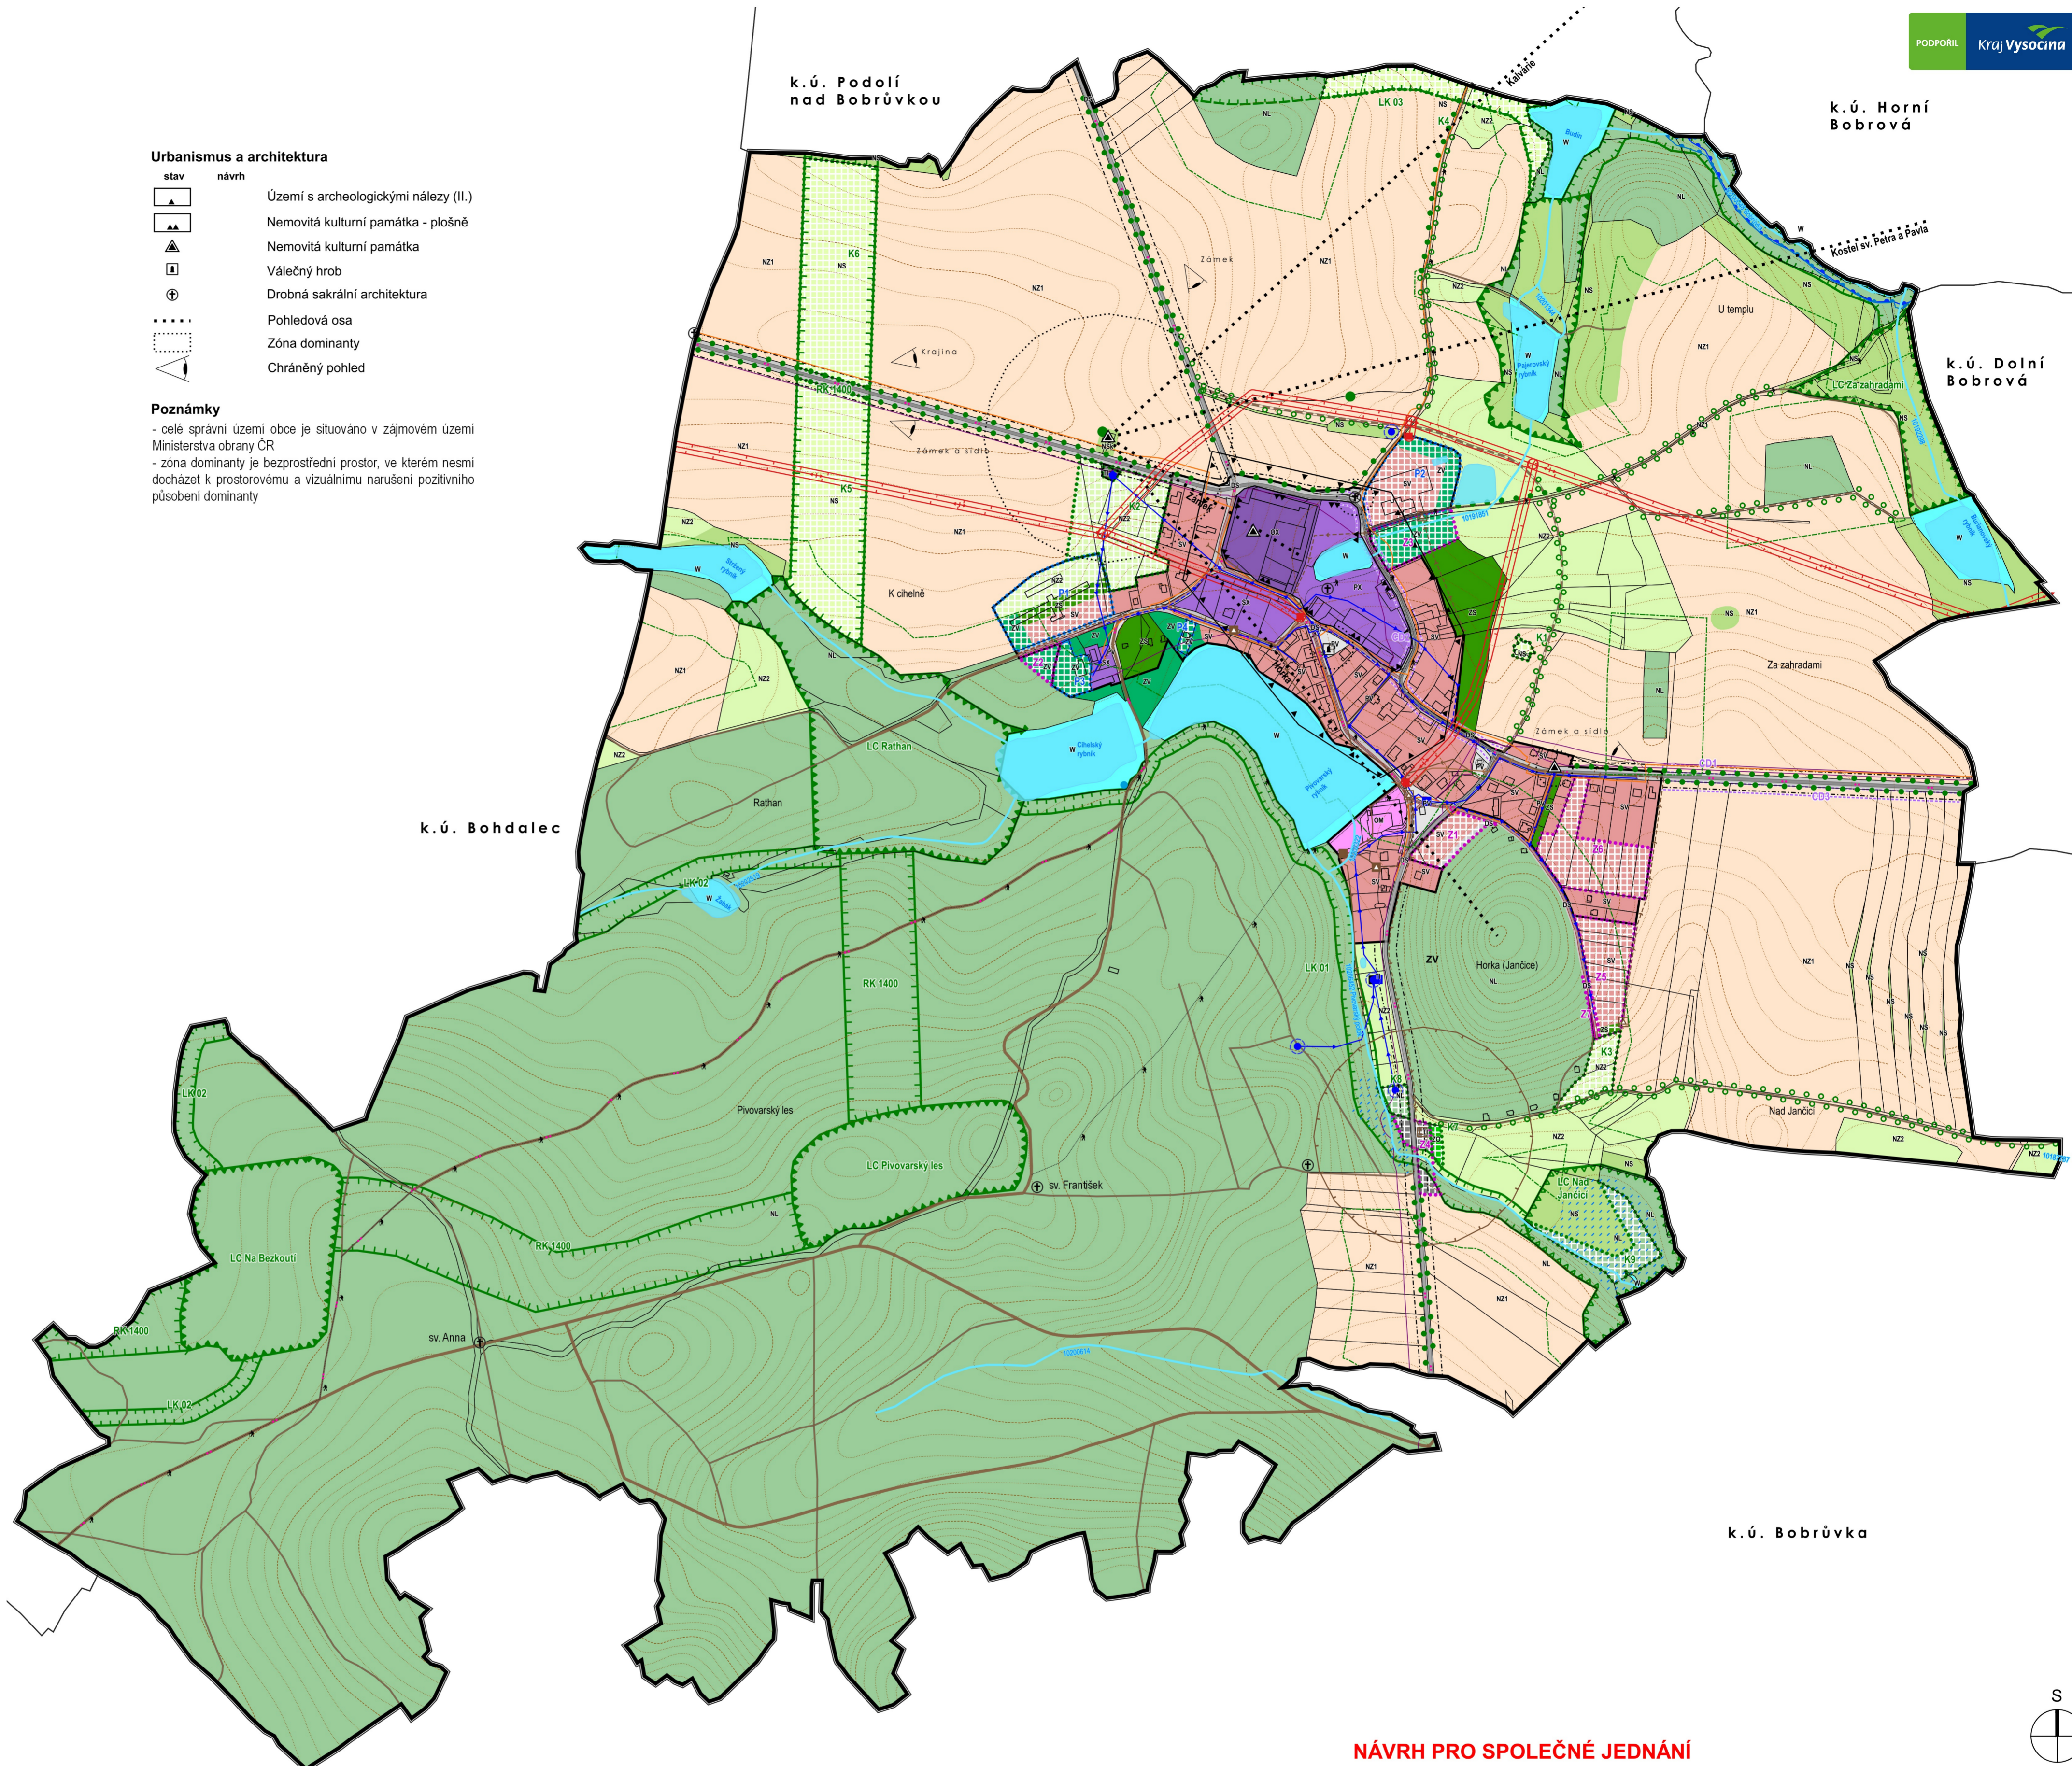

### ZÁZNAM O ÚČINNOSTI

OZNAČENÍ SPRÁVNÍHO ORGÁNU, KTERÝ VYDAL ÚPD	zastupitelstvo obce Radešín
POŘADOVÉ ČÍSLO POSLEDNÍ ZMĚNY	-
DATUM NABYTÍ ÚČINNOSTI	
POŘIZOVATEL	Městský úřad Nové Město na Moravě, Odbor stavební a životního prostředí
OPRÁVNĚNÁ OSOBA POŘIZOVATELE	Ing. arch. Josef Cacek referent územního plánování
otisk úředního razítka	podpis

### NÁVRH PRO SPOLEČNÉ JEDNÁNÍ

ZODP. PROJEKTANT	SANTIS a.s., Brněnská 126/38, 591 01 Žďár nad Sázavou		
VEDOUCÍ ARCHITEKT	Ing. arch. Martin Zezula	e-mail: zezula@ateliersantis.cz	tel.: 725 837 519
VYPRACOVAL	Ing. Michal Moučka	e-mail: moucka@ateliersantis.cz	tel.: 723 120 216
OBJEDNATEL	Obec Radešín, Radešín 58, 592 55 Bobrová		
PORIZOVATEL	Městský úřad Nové Město na Moravě, Odbor stavební a životního prostředí		
NÁZEV AKCE			
<b>ÚZEMNÍ PLÁN RADEŠÍN</b>			
NÁZEV VÝKRESU		měřítko:	č. výkresu:
<b>Koordinační výkres</b>		<b>1:5000</b>	<b>B1</b>
číslo zakázky:	datum:	stupeň PD:	
2019/16/ÚP	03/2020	<b>ÚZEMNÍ PLÁN</b>	