ÚZEMNÍ PLÁN RADEŠÍN

PODPOŘIL Kraj Vysočina

LEGENDA

Hranice a koridory

- Řešené území
- Zastavěné území
- Z — Zastavitelná plocha
- P — Plocha přestavby
- K — Plocha změny v krajině
- CD — Koridor dopravní infrastruktury
- Vrstevnice po 2 m

Plochy s rozdílným způsobem využití

stav	návrh	
SV	SV	Plochy smíšené obytné - venkovské
SX		Plochy smíšené obytné - se specifickým využitím
OM		Plochy občanského vybavení - komerční zařízení malá a střední
OX		Plochy občanského vybavení - se specifickým využitím
DS	DS	Plochy dopravní infrastruktury - silniční
TI	TI	Plochy technické infrastruktury - inženýrské sítě
PV		Plochy veřejných prostranství - veřejná prostranství
PX		Plochy veřejných prostranství - se specifickým využitím
ZV	ZV	Plochy veřejných prostranství - veřejná zeleň
ZS	ZS	Plochy zeleně - soukromá a vyhrazená
ZO	ZO	Plochy zeleně - ochranná a izolační
W		Plochy vodní a vodohospodářské
NZ1		Plochy zemědělské - orná půda
NZ2	NZ2	Plochy zemědělské - trvalý travní porost
NL	NL	Plochy lesní
NS	NS	Plochy smíšené nezastavěného území
NSk		Plochy smíšené nezastavěného území - kulturní

Územní systém ekologické stability (ÚSES)

stav	návrh	
RK		Regionální biokoridor
LK	LK	Lokální biokoridor
LBC	LBC	Lokální biocentrum

Technická infrastruktura

stav	návrh	
		Splašková kanalizace
		Dešťová kanalizace
		Čistírna odpadních vod
		Čerpací stanice
		Pásmo ochrany prostředí
		Vodovod
		Vodojem
		Vodní zdroj
		Úpravna vody
		Čerpací stanice
		Ochranné pásmo vodního zdroje
		Vedení vysokého napětí (VN)
		Ochranné pásmo VN
		Trafostanice
		Středotlaký plynovod (STL)
		Sdělovací kabely

Dopravní infrastruktura

stav	návrh	
		Silnice II. třídy
		Silnice III. třídy
		Místní komunikace
		Účelové komunikace
		Ochranné pásmo komunikace
		Značená cyklostezka
		Turistická trasa
		Autobusová zastávka

Krajina

stav	návrh	
		Vodní plocha
		Vodní tok
		Záplavové území Q_{100}
		Aktivní zóna záplavového území
		Potenciál na zadržování vody v krajině
		Vodní pramen, studánka
		Interakční prvky
		Solitérní strom
		Ochranné pásmo lesa (50 m)

Urbanismus a architektura

stav	návrh	
		Území s archeologickými nálezy (II.)
		Nemovitá kulturní památka - plošně
		Nemovitá kulturní památka
		Válečný hrob
		Drobná sakrální architektura
		Pohledová osa
		Zóna dominanty
		Chráněný pohled

Poznámky

- celé správní území obce je situováno v zájmovém území Ministerstva obrany ČR
- zóna dominanty je bezprostřední prostor, ve kterém nesmí docházet k prostorovému a vizuálnímu narušení pozitivního působení dominanty

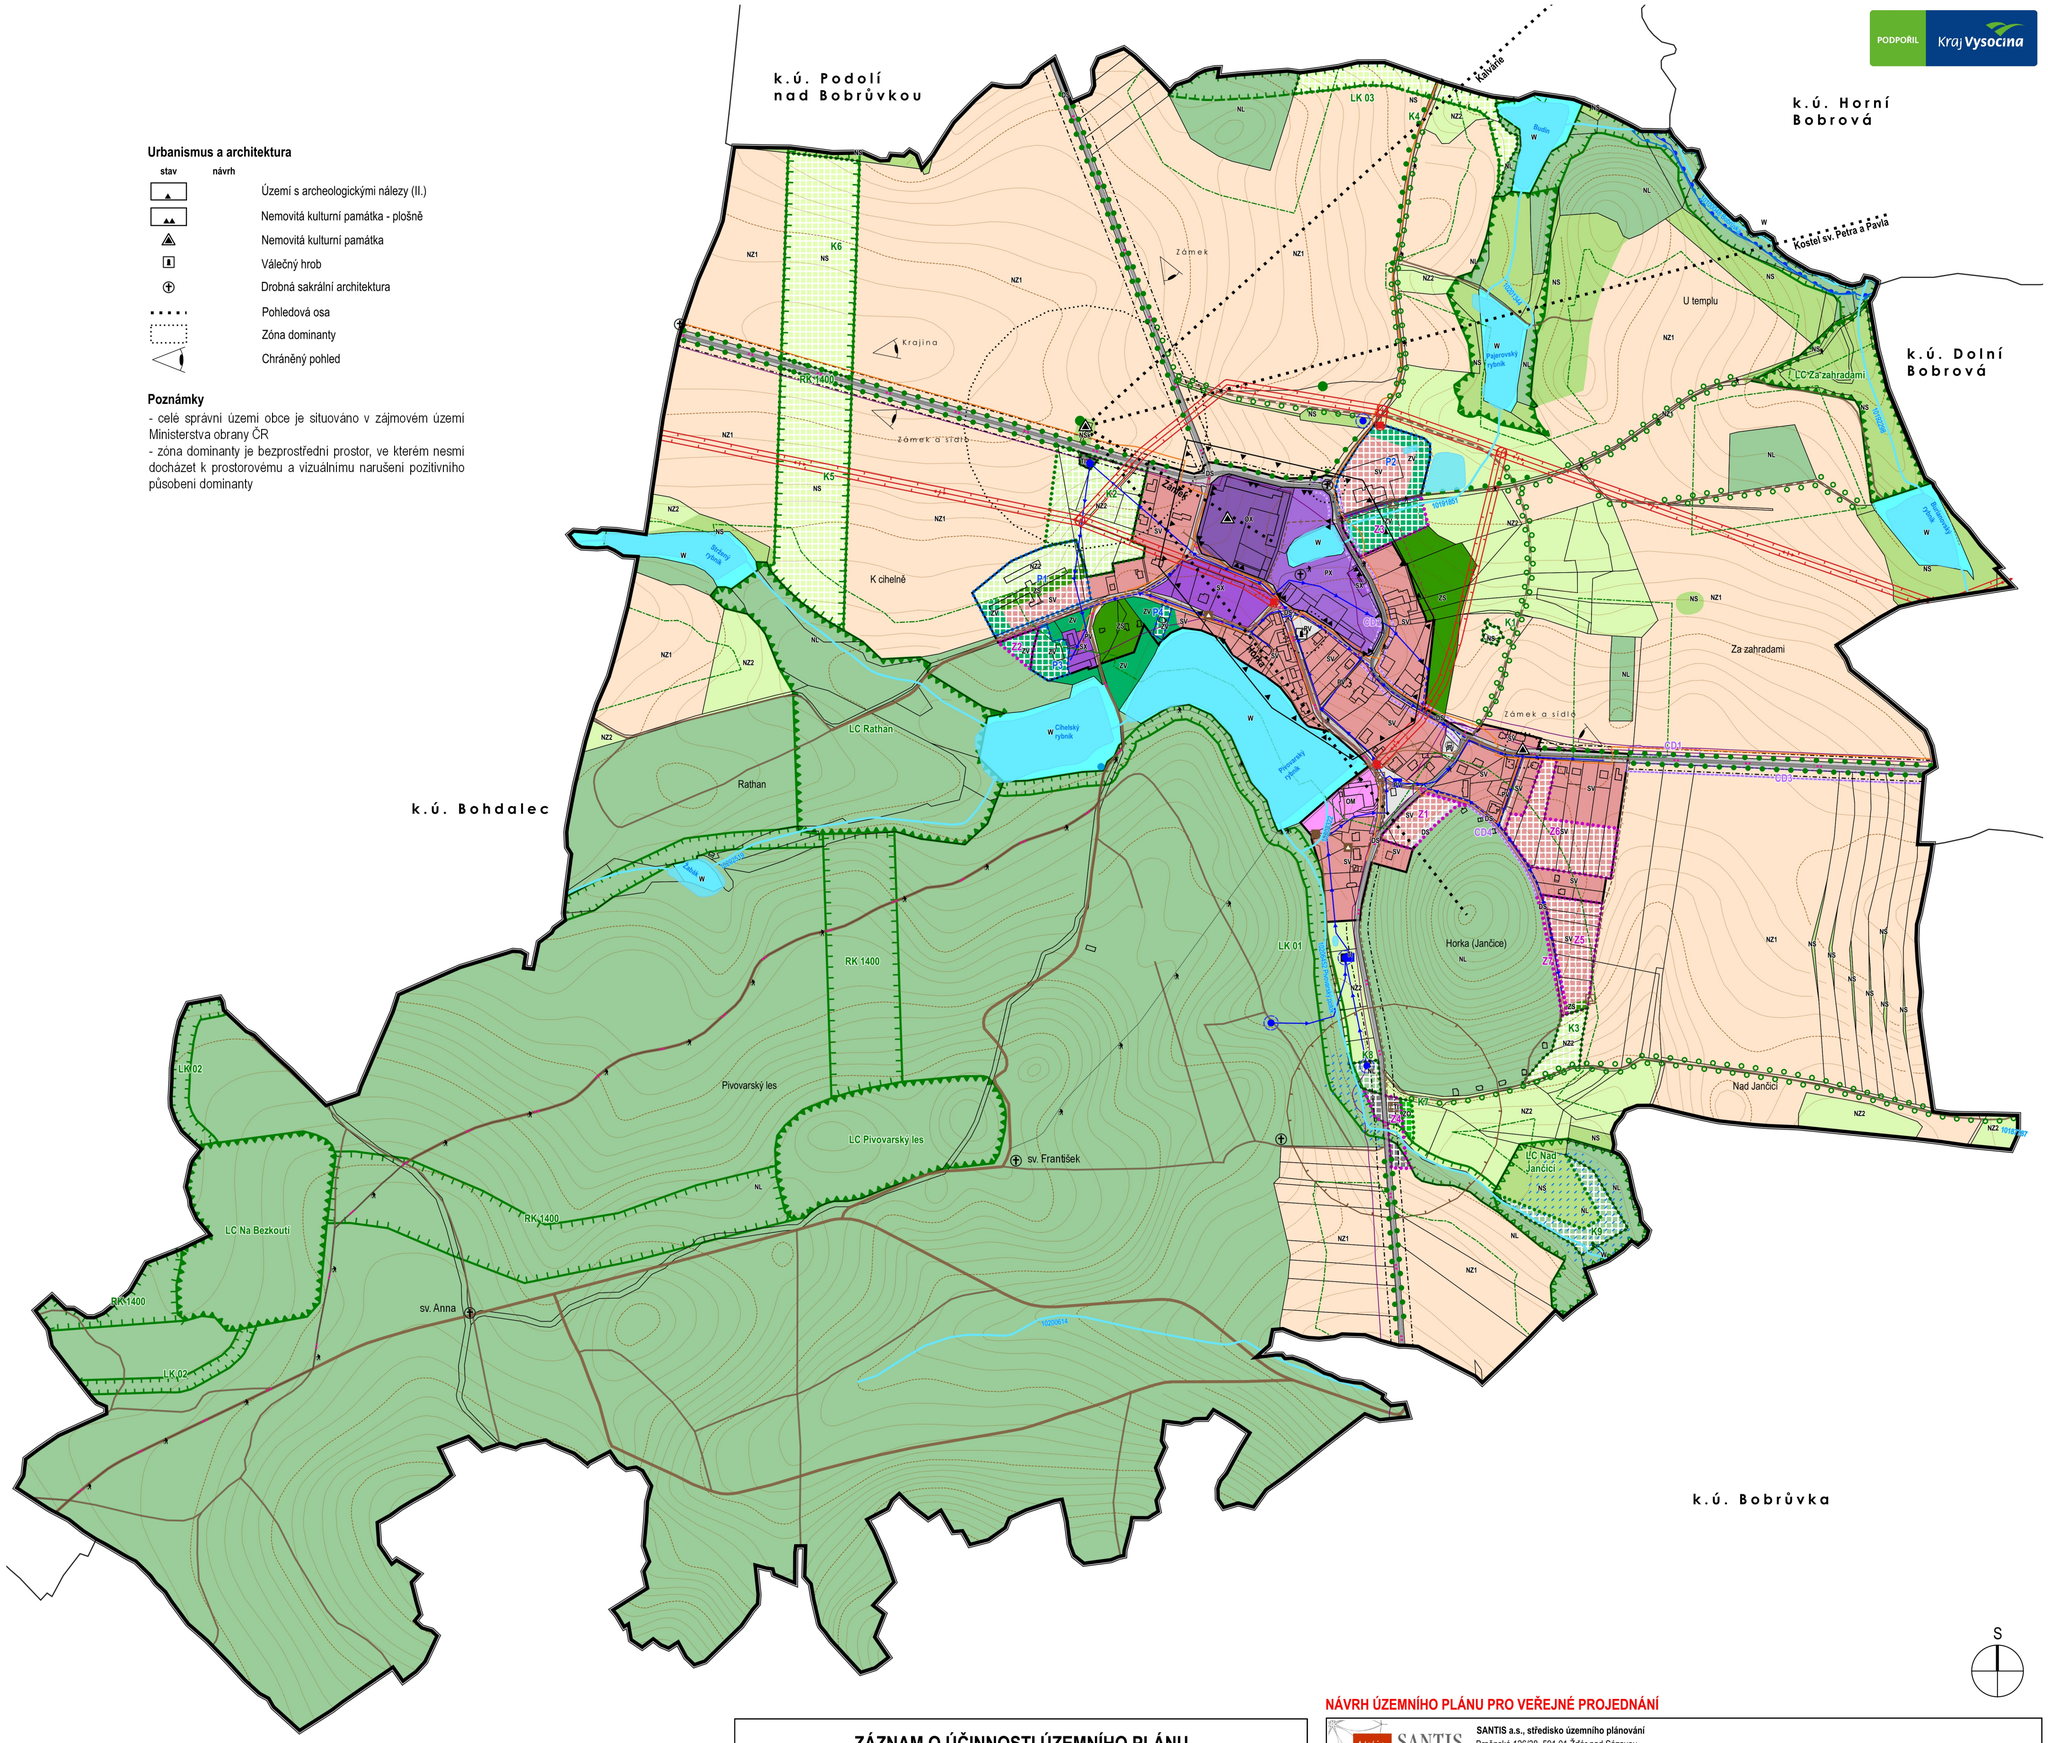

ZÁZNAM O ÚČINNOSTI ÚZEMNÍHO PLÁNU

ORGÁN VYDÁVAJÍCÍ ÚZEMNÍ PLÁN Zastupitelstvo obce Radešín číslo usnesení: Datum nabytí účinnosti ÚP:	
POŘIZOVATEL Městský úřad Nové Město na Moravě Odbor stavební a životního prostředí Vratislavovo náměstí 103, 592 31 Nové Město na Moravě Oprávněná úřední osoba pořizovatele Jméno: Ing. arch. Josef Cacek Funkce: referent odboru SŽP podpis:	otisk úředního razítka

NÁVRH ÚZEMNÍHO PLÁNU PRO VEŘEJNÉ PROJEDNÁNÍ

Atelier SANTIS

SANTIS a.s., středisko územního plánování
Brněnská 126/38, 591 01 Žďár nad Sázavou
tel.: 566 697 371
email: santis@ateliersantis.cz

VEDOUCÍ ARCHITEKT	Ing. arch. Martin Zezula		tel.: 725 837 519	e-mail:	zezula@ateliersantis.cz
MĚSTSKÝ INŽENÝR	Ing. Michal Moučka		tel.: 723 120 216	e-mail:	moucka@ateliersantis.cz

OBJEDNATEL	Obec Radešín, Radešín 58, 592 55 Bobrová
POŘIZOVATEL	Městský úřad Nové Město na Moravě, Odbor stavební a životního prostředí

MÍSTO AKCE	k. ú. Radešín nad Bobrůvkou	OBEC	Radešín

NÁZEV AKCE

ÚZEMNÍ PLÁN RADEŠÍN

NÁZEV VÝKRESU **Koordinační výkres**		měřítko: **1:5000**	č. výkresu: **B1**
číslo zakázky: 2019/16/ÚP	datum tisku: 08/2020	stupeň PD: **Územní plán**	