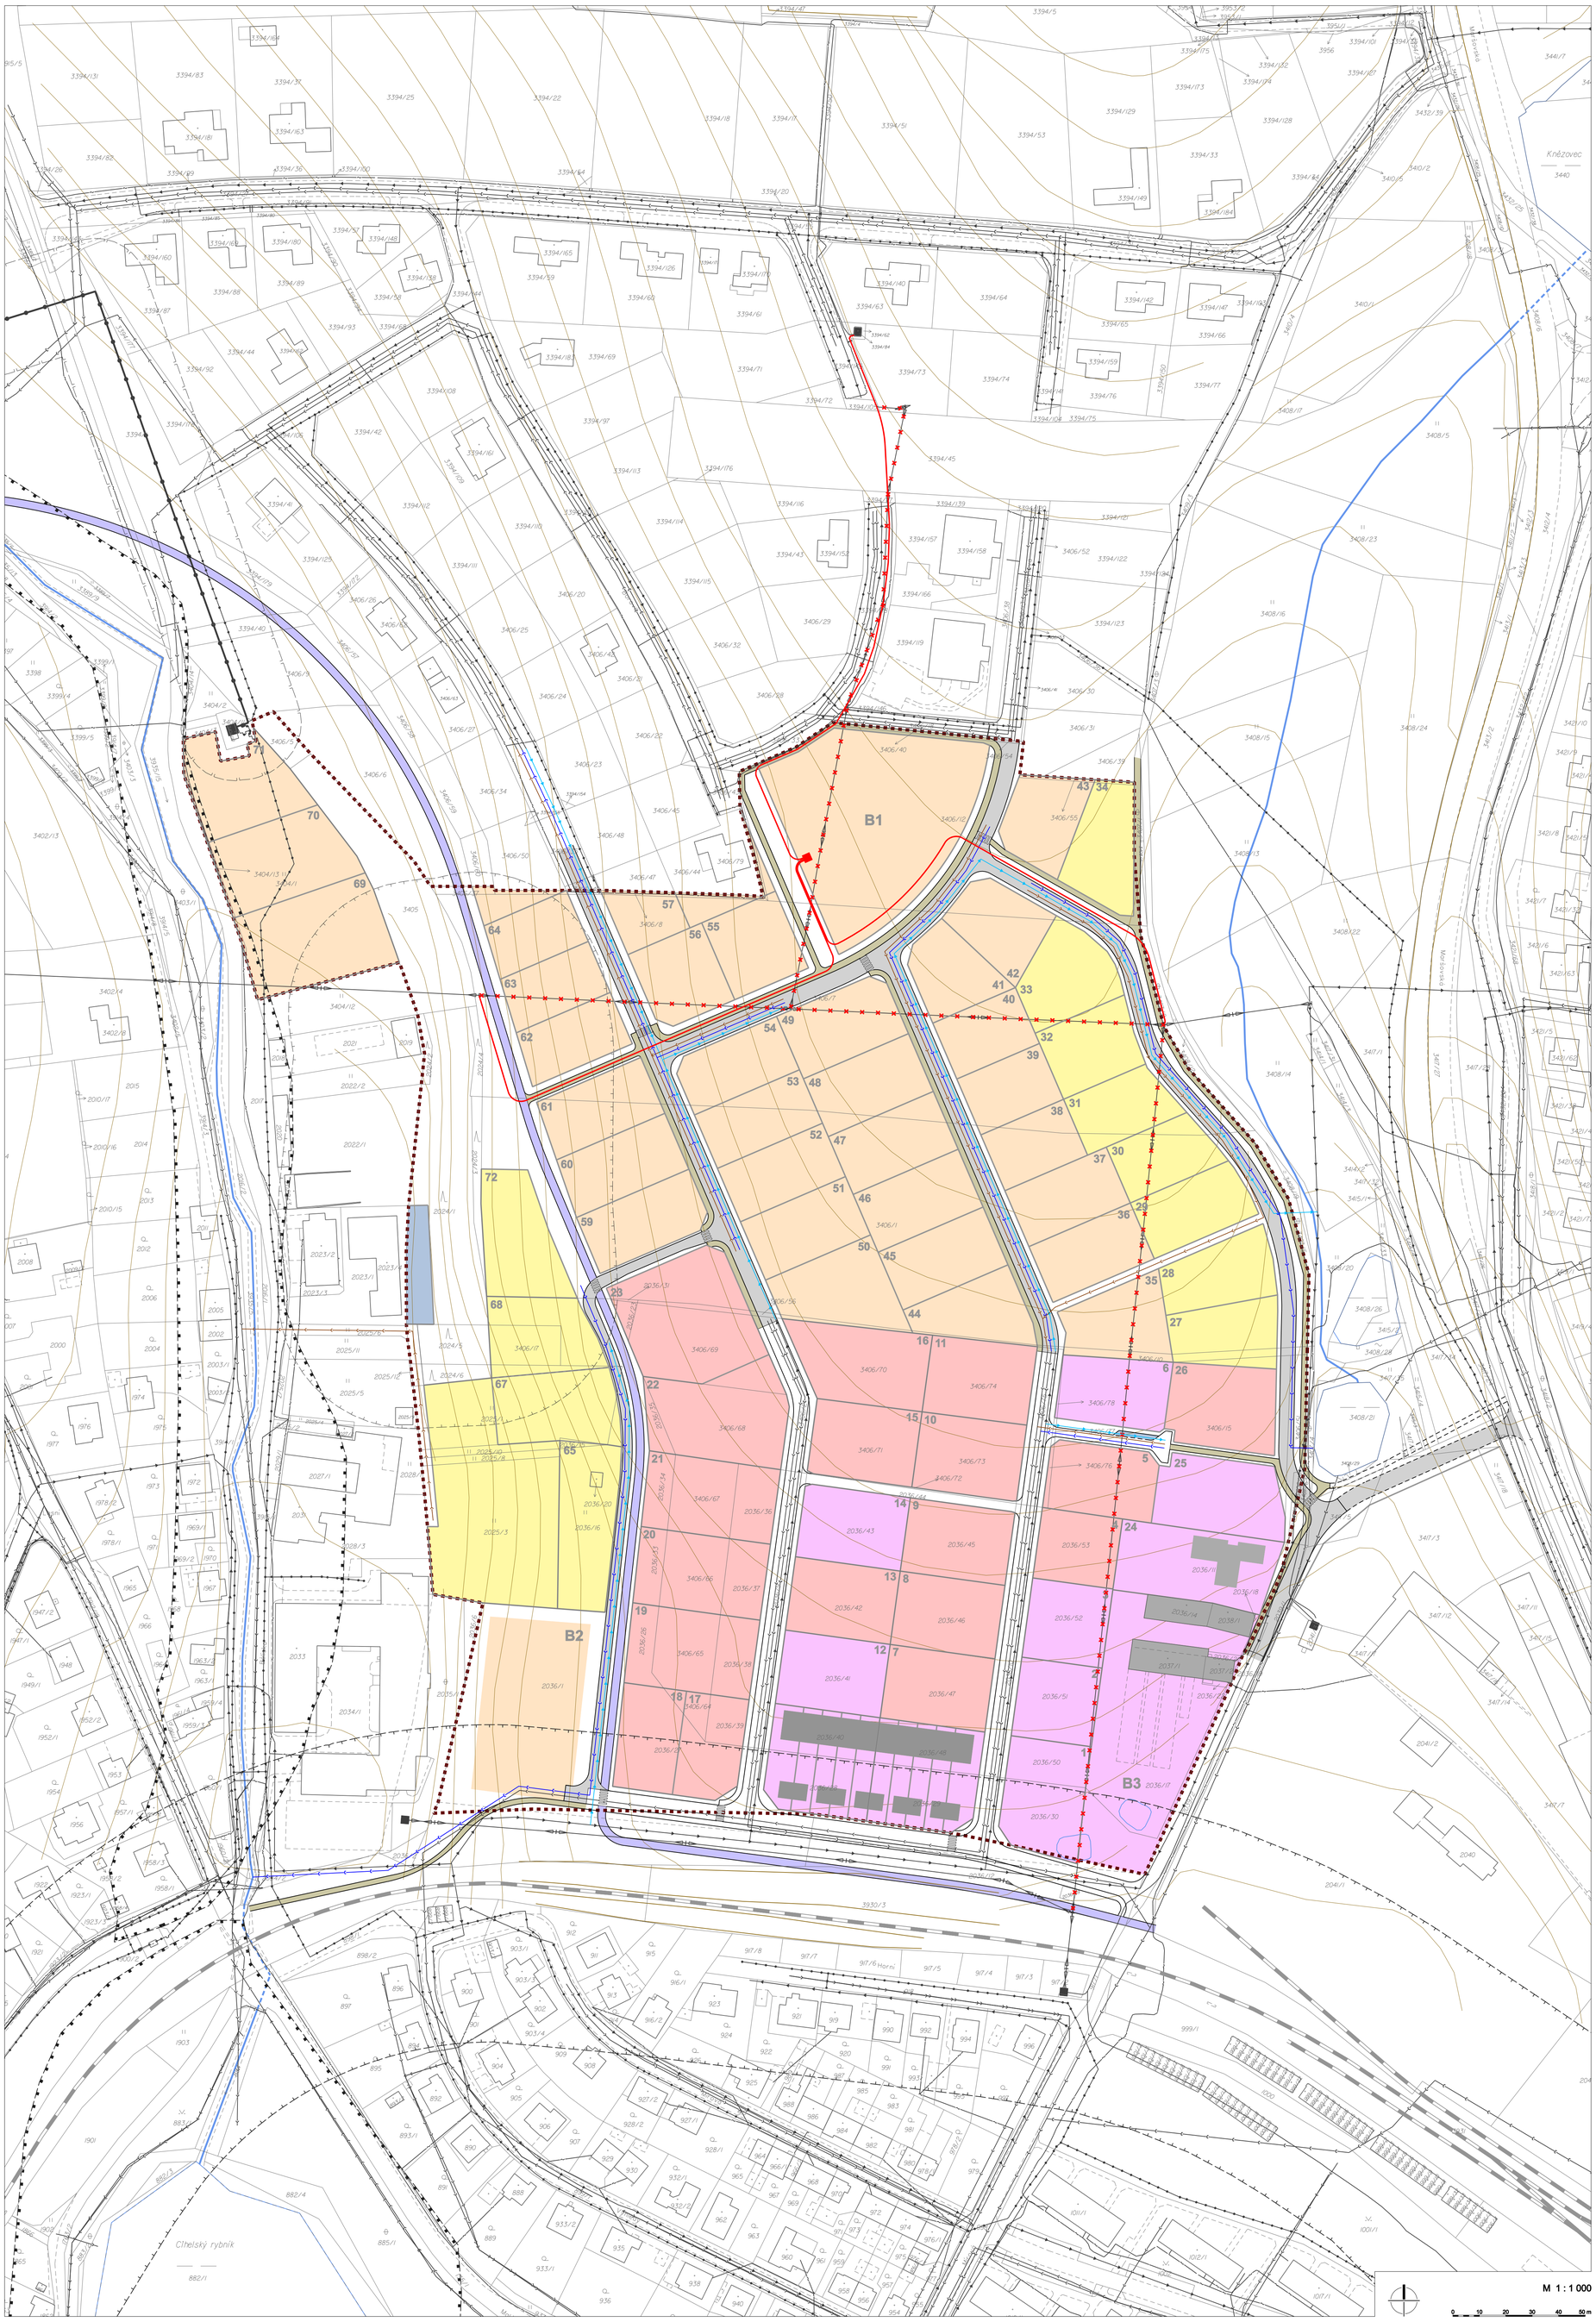


MAPOVÝ PODKLAD

- Hranice parcel
- Vnitřní kresba parcel
- Budovy
- Vrstevnice po 2 m
- Hrana terénního útvaru
- Železnice
- Vodní tok
- Vodní plocha - břehovka

PLOŠNÉ USPOŘÁDÁNÍ ÚZEMÍ

- Hranice řešeného území
- Stávající nebo navržené budovy
- 1 — Pozemky pro výstavbu izolovaných rodinných domů, označení pozemku
- B1 — Označení území, které je určeno pro zástavbu bytovými domy

ETAPIZACE VYUŽITÍ ÚZEMÍ

- Pozemky, které jsou již využité pro zástavbu
- Pozemky, jejichž zástavba je již povolena (I.etapa výstavby)
- Pozemky využitelné ve II.etapě výstavby
- Pozemky využitelné ve III.etapě výstavby

DOPRAVNÍ INFRASTRUKTURA

Stav	Návrh	
		Místní komunikace třídy III, přechod pro chodce
		Účelové komunikace
		Parkoviště
		Cyklostezka koupaliště - nádraží ČD
		Chodníky

TECHNICKÁ INFRASTRUKTURA

Stav	Návrh	
		Vodovod
		Jednotná kanalizace gravitační
		Splašková kanalizace gravitační
		Dešťová kanalizace gravitační
		Nadzemní vedení VN 22 kV, sloup
		Kabelové vedení VN 22 kV
		Trasa vedení VN ke zrušení
		Trafostanice 22/0,4 kV
		Plynovod VTL
	*1)	Plynovod STL
		Plynovod - regulační stanice VTL/STL
	*1)	Telekomunikační kabel

*1) Rozvody plynu, nízkého napětí a komunikačních kabelů budou vedeny v okrajových částech uličních koridorů. Přesná trasa bude upřesněna v podrobnější dokumentaci.

LIMITY VYUŽITÍ ÚZEMÍ

- Ochranné pásmo železnice
- Bezpečnostní pásmo plynovodu
- Pásmo 50 m od hranice lesa
- Záplavové území

ZÁZNAM O VYUŽITÍ ÚZEMNÍ STUDIE

ZA POŘIZOVATELE

Pořizovatel:
MĚSTSKÝ ÚŘAD NOVÉ MĚSTO NA MORAVĚ
Vratislavovo náměstí 103, 592 31 Nové Město na Moravě

Oprávněná úřední osoba pořizovatele:
Jméno: Ing. Lenka Jamborová
Funkce: vedoucí odboru SŽP
Podpis: Lenka Jamborová

Datum využití: 26. 10. 2026

otisk úředního razítka

ÚZEMNÍ STUDIE LOKALITY ZAHRADNICTVÍ 2021 V NOVÉM MĚSTĚ NA MORAVĚ

B3 VEŘEJNÁ DOPRAVNÍ A TECHNICKÁ INFRASTRUKTURA

POŘIZOVATEL
MĚSTSKÝ ÚŘAD NOVÉ MĚSTO NA MORAVĚ
Vratislavovo náměstí 103, 592 31 Nové Město na Moravě
http://www.mnnm.cz
e-mail: posta@mnnm.cz

OBJEDNATEL
MĚSTO NOVÉ MĚSTO NA MORAVĚ
Vratislavovo náměstí 103, 592 31 Nové Město na Moravě
http://www.mnnm.cz
e-mail: posta@mnnm.cz

ZHOTOVITEL
ING. ARCH. MARTIN DOBIÁŠ
Nad Žlábkem 3935, 580 01 Havlíčkův Brod; IČ: 71656544
tel: 728 360 965
e-mail: projekcedobias@centrum.cz

otisk autorizačního razítka

PROJEKTANT
Ing. arch. Martin Dobiáš

DATUM
prosinec 2021