



ÚZEMNÍ PLÁN RADEŠÍN




LEGENDA

Hranice a koridory

- Řešené území
- Zastavěné území
- Zastavitelná plocha
- Plocha přestavby
- Plocha změny v krajině
- Územní rezerva

Technická infrastruktura

- | stav | návrh | |
|------|-------|-------------------------------|
| | | Splašková kanalizace |
| | | Dešťová kanalizace |
| | | Čistírna odpadních vod |
| | | Čerpací stanice |
| | | Pásmo ochrany prostředí |
| | | Vodovod |
| | | Vododjem |
| | | Vodní zdroj |
| | | Úprava vody |
| | | Čerpací stanice |
| | | Ochranné pásmo vodního zdroje |
| | | Vedení vysokého napětí (VN) |
| | | Ochranné pásmo VN |
| | | Trafostanice |
| | | Středotlaký plynovod (STL) |
| | | Sdělovací kabely |

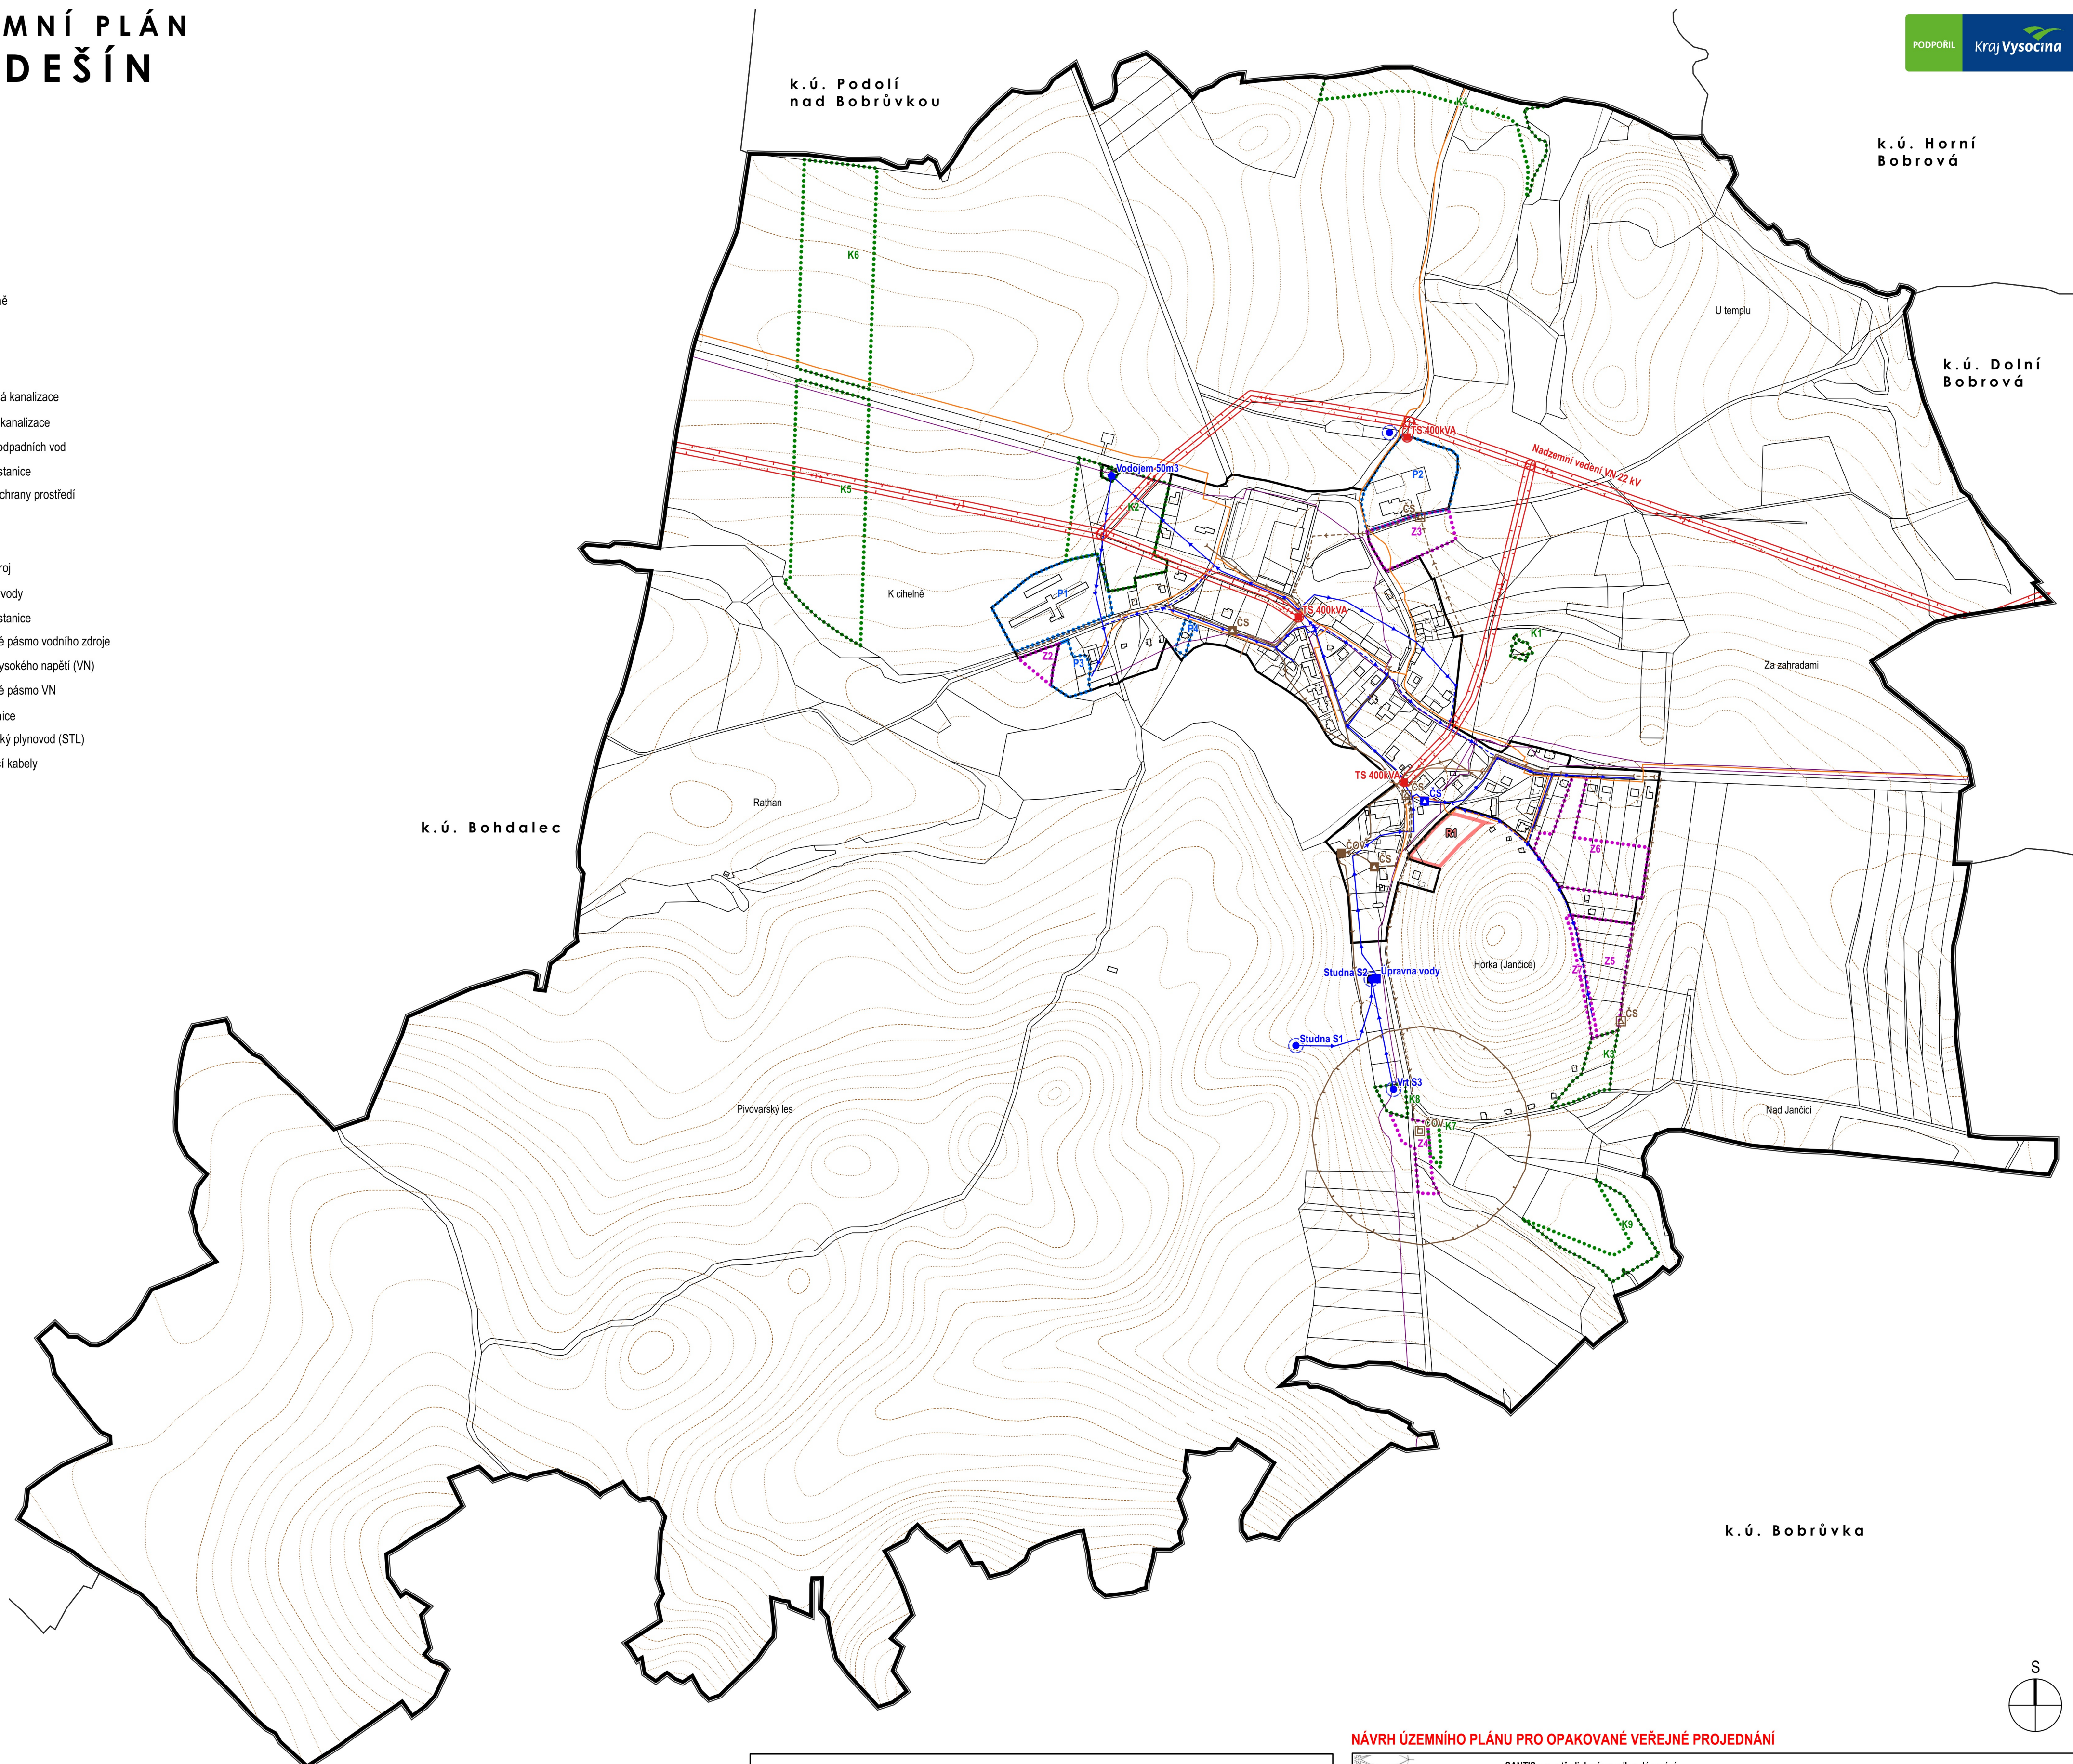

ORGÁN VYDÁVAJÍCÍ ÚZEMNÍ PLÁN Zastupitelstvo obce Radešín číslo usnesení:	
Datum nabytí účinnosti ÚP:	
POŘIZOVATEL Městský úřad Nové Město na Moravě Odbor stavební a životního prostředí Vratislavovo náměstí 103, 592 31 Nové Město na Moravě Oprávněná úřední osoba pořizovatele Jméno: Ing. Sylva Urbancová Funkce: referent odboru SZP podpis:	otisk úředního razítka

NÁVRH ÚZEMNÍHO PLÁNU PRO OPAKOVANÉ VEŘEJNÉ PROJEDNÁNÍ

SANTIS a.s., středisko územního plánování Brněnská 126/38, 591 01 Žďár nad Sázavou tel.: 566 697 371 email: santis@ateliersantis.cz			
VEDOUČÍ ARCHITEKT	Ing. arch. Martin Zezula		tel.: 725 837 519 e-mail: zezula@ateliersantis.cz
MĚSTSKÝ INŽENÝR	Ing. Michal Moučka		tel.: 723 120 216 e-mail: moucka@ateliersantis.cz
OBJEDNATEL	Obec Radešín, Radešín 58, 592 55 Bobrová		
POŘIZOVATEL	Městský úřad Nové Město na Moravě, Odbor stavební a životního prostředí		
MÍSTO AKCE	k. ú. Radešín nad Bobrůvkou	OBEC	Radešín
ÚZEMNÍ PLÁN RADEŠÍN			
NÁZEV VÝKRESU	Koncepce technické infrastruktury	měřítko:	č. výkresu:
číslo zakázky:	2019/16/ÚP	datum tisku:	01/2021
		stupeň PD:	Územní plán
			B4

