VÝKRES LIMITŮ

V. úplná aktualizace ÚAP ORP Nové Město na Moravě

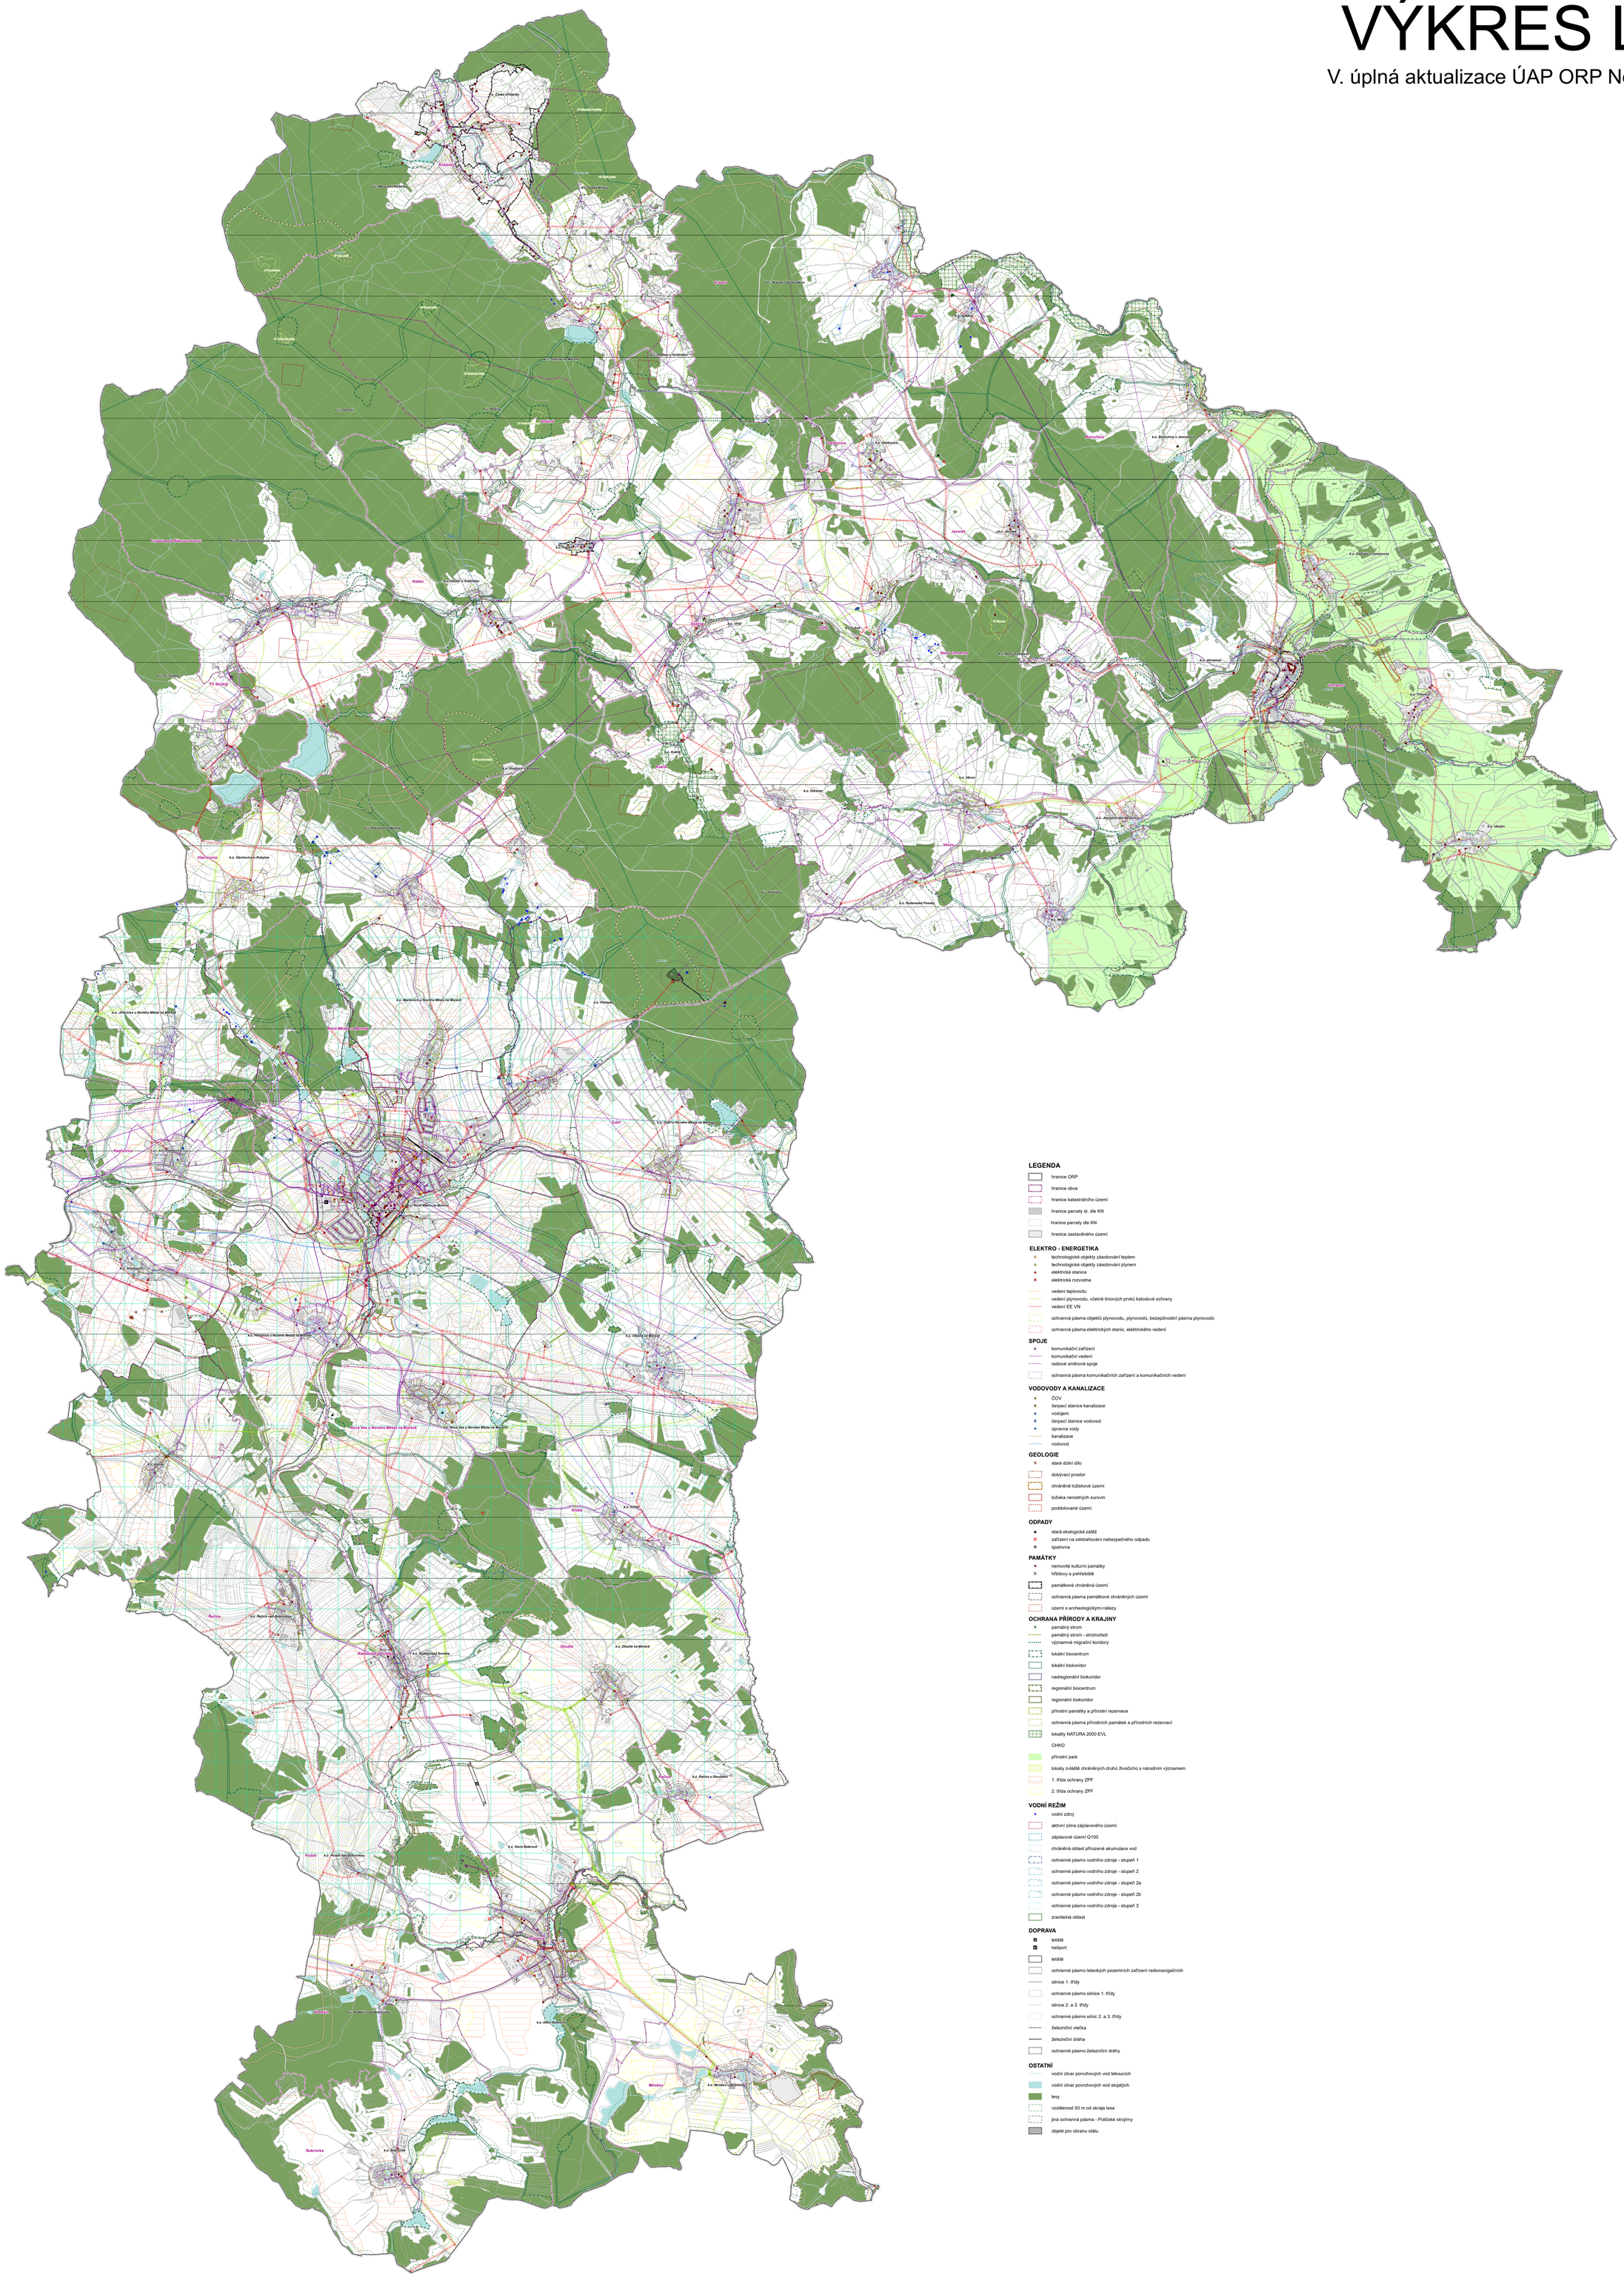

LEGENDA

- hranice ORP
- hranice obce
- hranice katastrálního území
- hranice parcely st. dle KN
- hranice parcely dle KN
- hranice zastavěného území

ELEKTRO - ENERGETIKA

- technologické objekty zásobování teplem
- technologické objekty zásobování plynem
- elektrická stanice
- elektrická rozvodna
- vedení teplovodu
- vedení plynovodu, včetně liniových prvků katodové ochrany
- vedení EE VN
- ochranná pásma objektů plynovodu, plynovodů, bezepčnostní pásma plynovodů
- ochranná pásma elektrických stanic, elektrického vedení

SPOJE

- komunikační zařízení
- komunikační vedení
- radiové směrové spoje
- ochranná pásma komunikačních zařízení a komunikačních vedení

VODOVODY A KANALIZACE

- ČOV
- čerpací stanice kanalizace
- vodojem
- čerpací stanice vodovod
- úpravna vody
- kanalizace
- vodovod

GEOLOGIE

- staré důlní dílo
- dobývací prostor
- chráněné ložiskové území
- ložiska nerostných surovin
- poddolované území

ODPADY

- stará ekologická zátěž
- zařízení na odstraňování nebezpečného odpadu
- spalovna

PAMÁTKY

- nemovité kulturní památky
- hřbitovy a pohřebiště
- památkové chráněná území
- ochranná pásma památkové chráněných území
- území s archeologickými nálezy

OCHRANA PŘÍRODY A KRAJINY

- památný strom
- památný strom - stromořadí
- významné migrační koridory
- lokální biocentrum
- lokální biokoridor
- nadregionální biokoridor
- regionální biocentrum
- regionální biokoridor
- přírodní památky a přírodní rezervace
- ochranná pásma přírodních památek a přírodních rezervací
- lokality NATURA 2000 EVL
- CHKO
- přírodní park
- lokaly zvláště chráněných druhů živočichů s národním významem
- 1. třída ochrany ZPF
- 2. třída ochrany ZPF

VODNÍ REŽIM

- vodní zdroj
- aktivní zóna záplavového území
- záplavové území Q100
- chráněná oblast přirozené akumulace vod
- ochranné pásmo vodního zdroje - stupeň 1
- ochranné pásmo vodního zdroje - stupeň 2
- ochranné pásmo vodního zdroje - stupeň 2a
- ochranné pásmo vodního zdroje - stupeň 2b
- ochranné pásmo vodního zdroje - stupeň 3
- zranitelná oblast

DOPRAVA

- letiště
- heliport
- letiště
- ochranné pásmo leteckých pozemních zařízení radionavigačních
- silnice 1. třídy
- ochranné pásmo silnice 1. třídy
- silnice 2. a 3. třídy
- ochranné pásmo silnic 2. a 3. třídy
- železniční vlečka
- železniční dráha
- ochranné pásmo železniční dráhy

OSTATNÍ

- vodní útvar povrchových vod tekoucích
- vodní útvar povrchových vod stojatých
- lesy
- vzdálenost 50 m od okraje lesa
- jiná ochranná pásma - Policejní strojírny
- objekt pro obranu státu

V. ÚPLNÁ AKTUALIZACE ÚAP NOVÉ MĚSTO NA MORAVĚ

ZADAVATEL
MĚSTO NOVÉ MĚSTO NA MORAVĚ
Odbor stavební a Životního prostředí
Vlastislavova náměstí 103
592 31 Nové Město na Moravě

Vedoucí odboru:
Ing. Lenka Jamborová

ZPRACOVATEL
ARCHUM architekti s.r.o.
Dalibořova 1873/5
120 00 Praha 2

IČ: 01694871

Ing. arch. Michal Pair
ČKA 04516

SPOLUPRACOVALI
MĚSTSKÝ ÚŘAD NOVÉ MĚSTO NA MORAVĚ
Odbor stavební a Životního prostředí
Vlastislavova náměstí 103
592 31 Nové Město na Moravě

Vedoucí odboru:
Ing.Lenka Jamborová

NÁZEV
VÝKRES LIMITŮ

FORMÁT	GRAFICKÁ PLOCHA	SOUŘ. SYSTÉM	MĚŘÍTKO	DATUM	PARÉ
A0	2,5 x 3,05 m	S-JTSK	1 : 10 000	listopad 2020	1