

## LEGENDA

### Hranice a koridory

- Řešené území
- Zastavěné území
- Zastavitelná plocha
- Plocha přestavby
- Plocha změny v krajině
- Koridor dopravní infrastruktury
- Vrstevnice po 2 m

### Plochy s rozdílným způsobem využití

- |  |  |  |   |
|--|--|--|---|
|  |  |  | Plochy smíšené obytné - venkovské                             |
|  |  |  | Plochy smíšené obytné - se specifickým využitím               |
|  |  |  | Plochy občanského vybavení - komerční zařízení malá a střední |
|  |  |  | Plochy občanského vybavení - se specifickým využitím          |
|  |  |  | Plochy dopravní infrastruktury - silniční                     |
|  |  |  | Plochy technické infrastruktury - inženýrské sítě             |
|  |  |  | Plochy veřejných prostranství - veřejná prostranství          |
|  |  |  | Plochy veřejných prostranství - se specifickým využitím       |
|  |  |  | Plochy veřejných prostranství - veřejná zeleň                 |
|  |  |  | Plochy zelené - soukromá a vyhrazená                          |
|  |  |  | Plochy zelené - ochranná a izolační                           |
|  |  |  | Plochy vodní a vodohospodářské                                |
|  |  |  | Plochy zemědělské - orná půda                                 |
|  |  |  | Plochy zemědělské - trvalý travní porost                      |
|  |  |  | Plochy lesní  |
|  |  |  | Plochy smíšené nezastavěného území                            |
|  |  |  | Plochy smíšené nezastavěného území - kulturní                 |

### Územní systém ekologické stability (ÚSES)

- |  |  |                       |
|--|--|-----------------------|
|  |  | Regionální biokoridor |
|  |  | Lokální biokoridor    |
|  |  | Lokální biocentrum    |

### Technická infrastruktura

- |  |  |                               |
|--|--|-------------------------------|
|  |  | Splašková kanalizace          |
|  |  | Dešťová kanalizace            |
|  |  | Čistírna odpadních vod        |
|  |  | Čerpací stanice               |
|  |  | Pásmo ochrany prostředí       |
|  |  | Vodovod                       |
|  |  | Vodojem                       |
|  |  | Vodní zdroj                   |
|  |  | Úprava vody                   |
|  |  | Čerpací stanice               |
|  |  | Ochranné pásmo vodního zdroje |
|  |  | Vedení vysokého napětí (VN)   |
|  |  | Ochranné pásmo VN             |
|  |  | Trafostanice                  |
|  |  | Středotlaký plynovod (STL)    |
|  |  | Sdělovací kabely              |

### Dopravní infrastruktura

- |  |  |                           |
|--|--|---------------------------|
|  |  | Silnice II. třídy         |
|  |  | Silnice III. třídy        |
|  |  | Místní komunikace         |
|  |  | Účelové komunikace        |
|  |  | Ochranné pásmo komunikace |
|  |  | Značená cyklostezka       |
|  |  | Turistická trasa          |
|  |  | Autobusová zastávka       |

### Krajina


- |  |  |  |
|--|--|--|
|  |  | Vodní plocha                           |
|  |  | Vodní tok                              |
|  |  | Záplavové území Q100                   |
|  |  | Aktivní zóna záplavového území         |
|  |  | Potenciál na zadržování vody v krajině |
|  |  | Vodní pramen, studánka                 |
|  |  | Interakční prvky                       |
|  |  | Soliterní strom                        |
|  |  | Ochranné pásmo lesa (50 m)             |

### Urbanismus a architektura

- |  |  |                                      |
|--|--|--------------------------------------|
|  |  | Území s archeologickými nálezy (II.) |
|  |  | Nemovitá kulturní památka - plošně   |
|  |  | Nemovitá kulturní památka            |
|  |  | Válečný hrob                         |
|  |  | Drobná sakrální architektura         |
|  |  | Pohledová osa                        |
|  |  | Zóna dominanty                       |
|  |  | Chráněný pohled                      |

### Poznámky

- celé správní území obce je situováno v zájmovém území Ministerstva obrany ČR
- zóna dominanty je bezprostřední prostor, ve kterém nesmí docházet k prostorovému a vizuálnímu narušení pozitivního působení dominanty

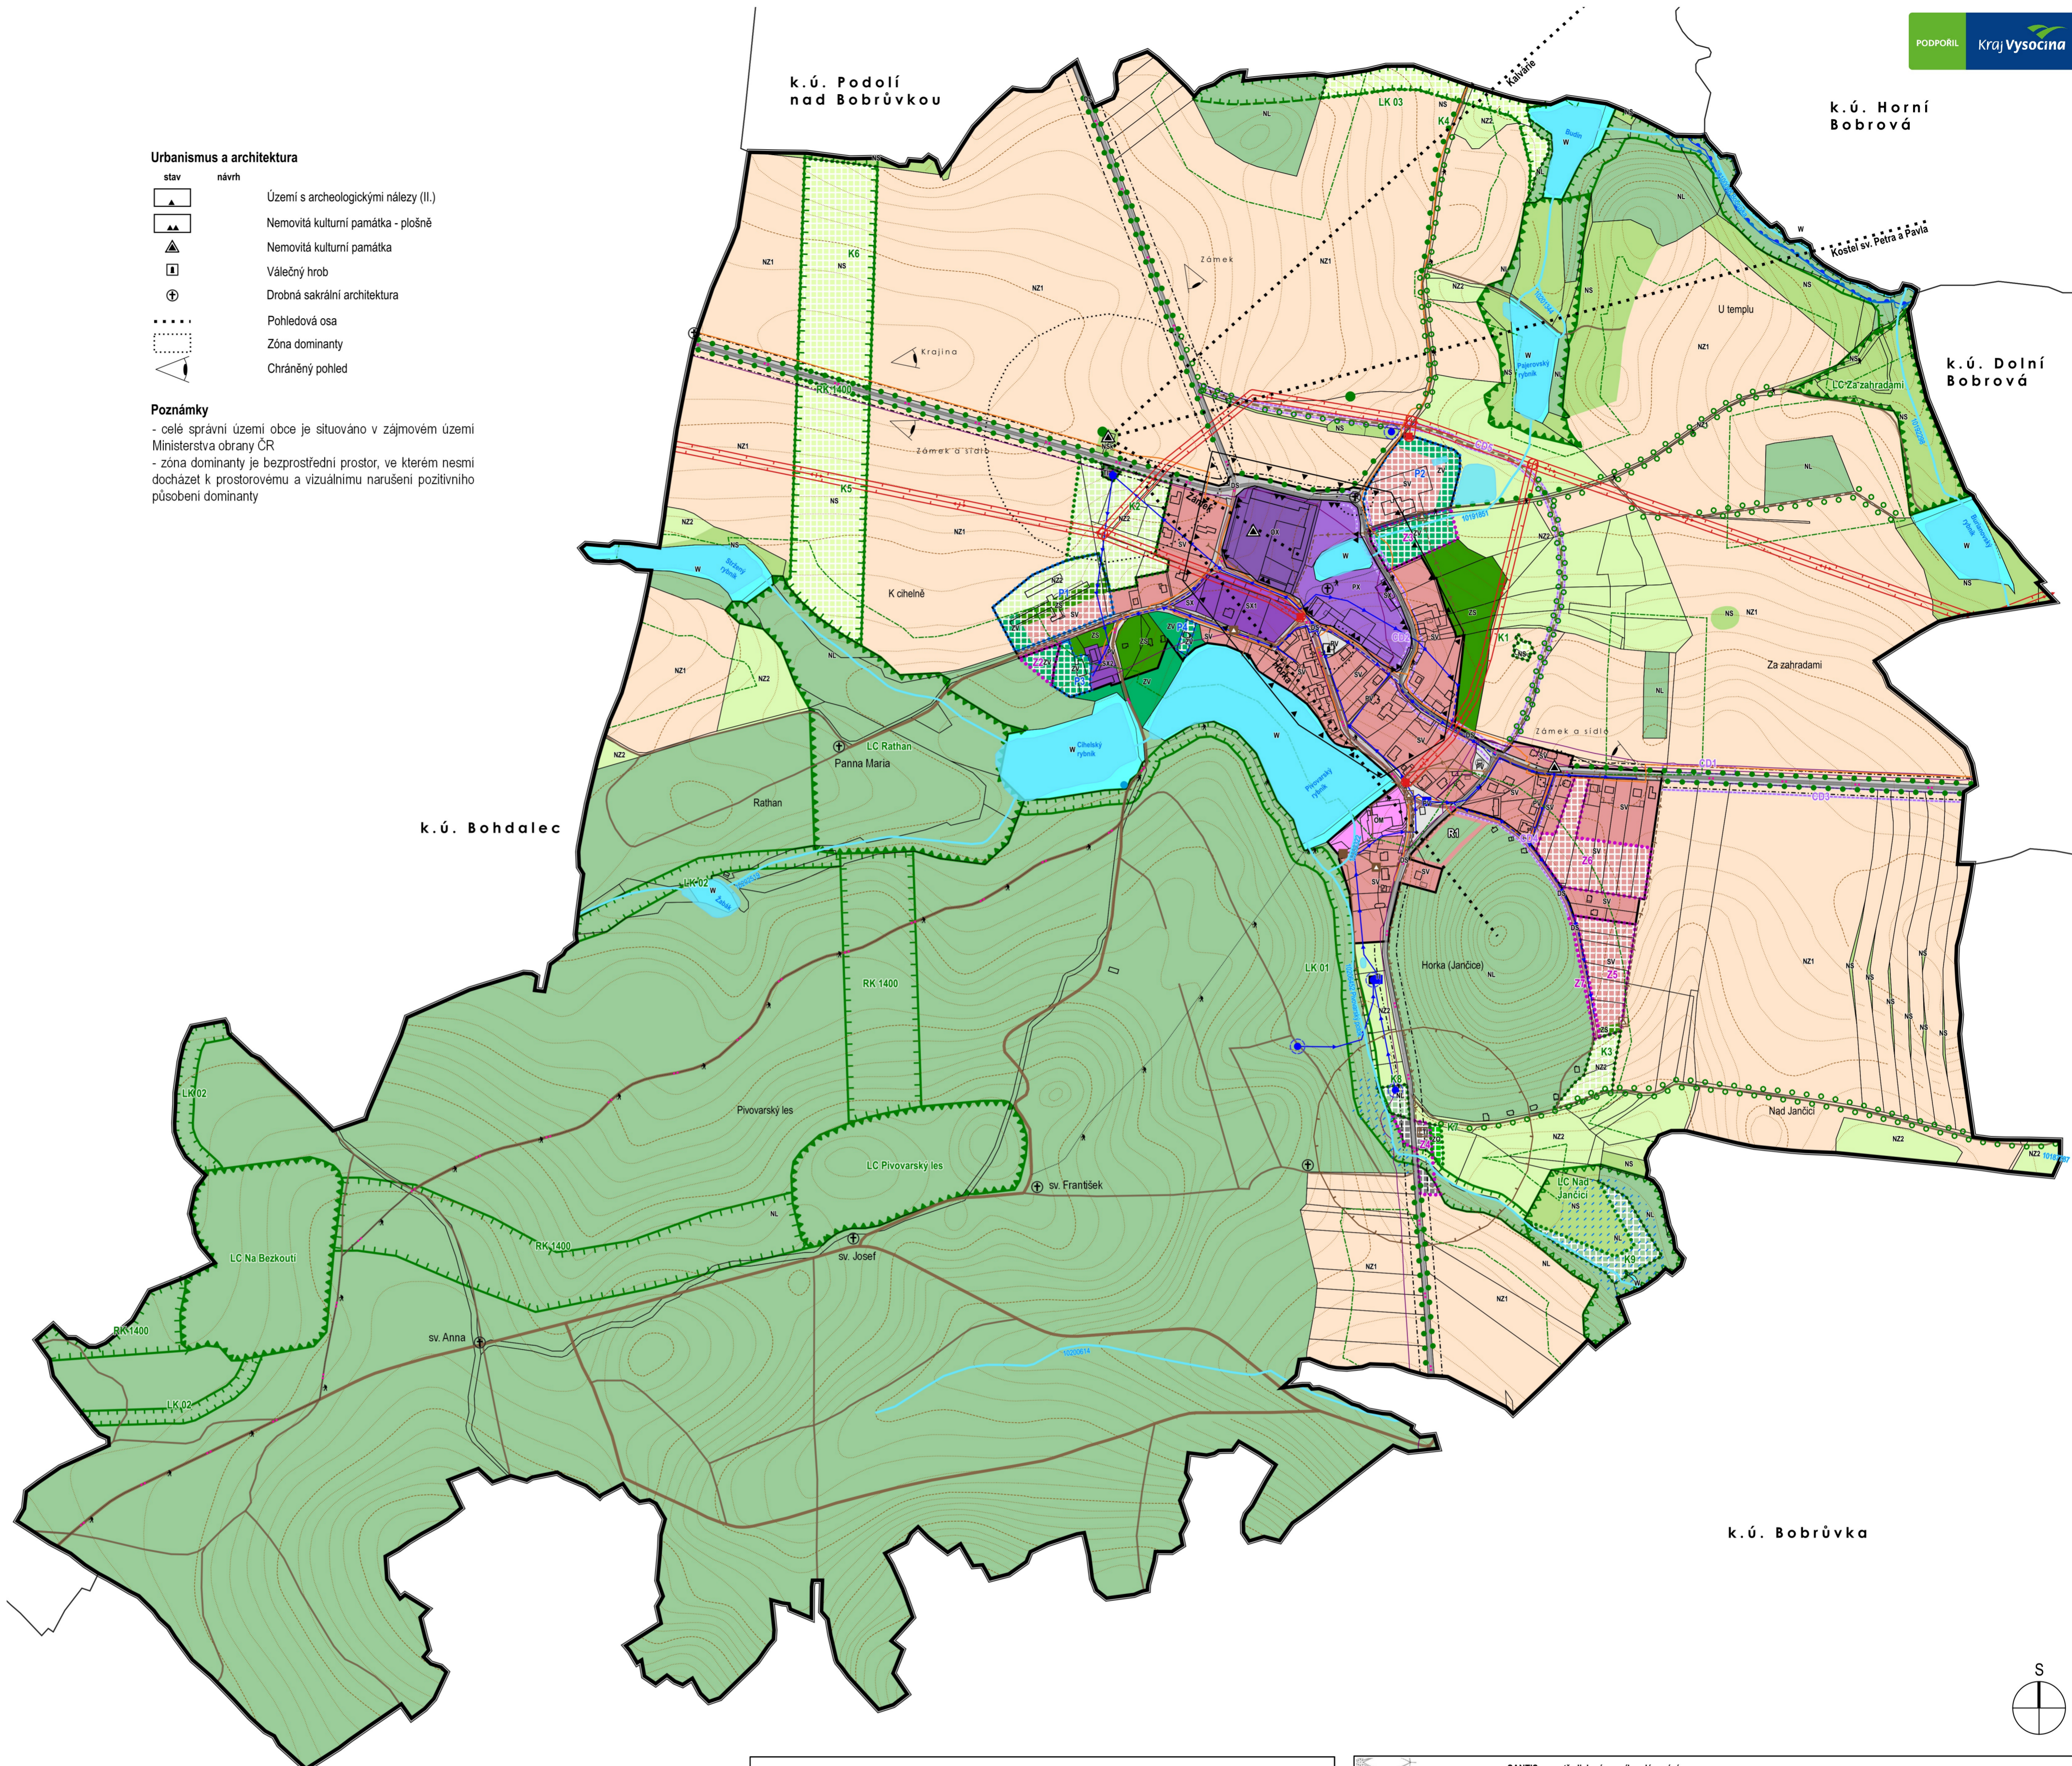

ZÁZNAM O ÚČINNOSTI ÚZEMNÍHO PLÁNU	
ORGÁN VYDÁVAJÍCÍ ÚZEMNÍ PLÁN Zastupitelstvo obce Radešín číslo usnesení:	
Datum nabytí účinnosti ÚP: .....	
POŘIZOVATEL Městský úřad Nové Město na Moravě Odbor stavební a životního prostředí Vratislavovo náměstí 103, 592 31 Nové Město na Moravě Oprávněná úřední osoba pořizovatele Jméno: Ing. Sylva Urbancová Funkce: referent odboru SŽP	
podpis: .....	otisk úředního razítka

<b>SANTIS a.s., středisko územního plánování</b> Brněnská 126/38, 591 01 Zdráv nad Sázavou tel.: 566 697 371 email: santis@ateliersantis.cz	
VEDOUČÍ ARCHITEKT	Ing. arch. Martin Zezula tel.: 725 837 519 e-mail: zezula@ateliersantis.cz
MĚSTSKÝ INŽENÝR	Ing. Michal Moučka tel.: 723 120 216 e-mail: moucka@ateliersantis.cz
OBJEDNATEL	Obec Radešín, Radešín 58, 592 55 Bobrová
POŘIZOVATEL	Městský úřad Nové Město na Moravě, Odbor stavební a životního prostředí
MÍSTO AKCE	k. ú. Radešín nad Bobrůvkou      OBEC      Radešín
<b>ÚZEMNÍ PLÁN RADEŠÍN</b>	
NÁZEV VÝKRESU	<b>Koordináčnı́ výkres</b>
číslo zakázky:	datum tisku:
2019/16/ÚP	05/2021
mřítko:	č. výkresu:
1:5000	B1
stupeň PD:	Územní plán