



SITUACE DIO - VÝSTAVBA OK, NOVÉ MĚSTO NA MORAVĚ

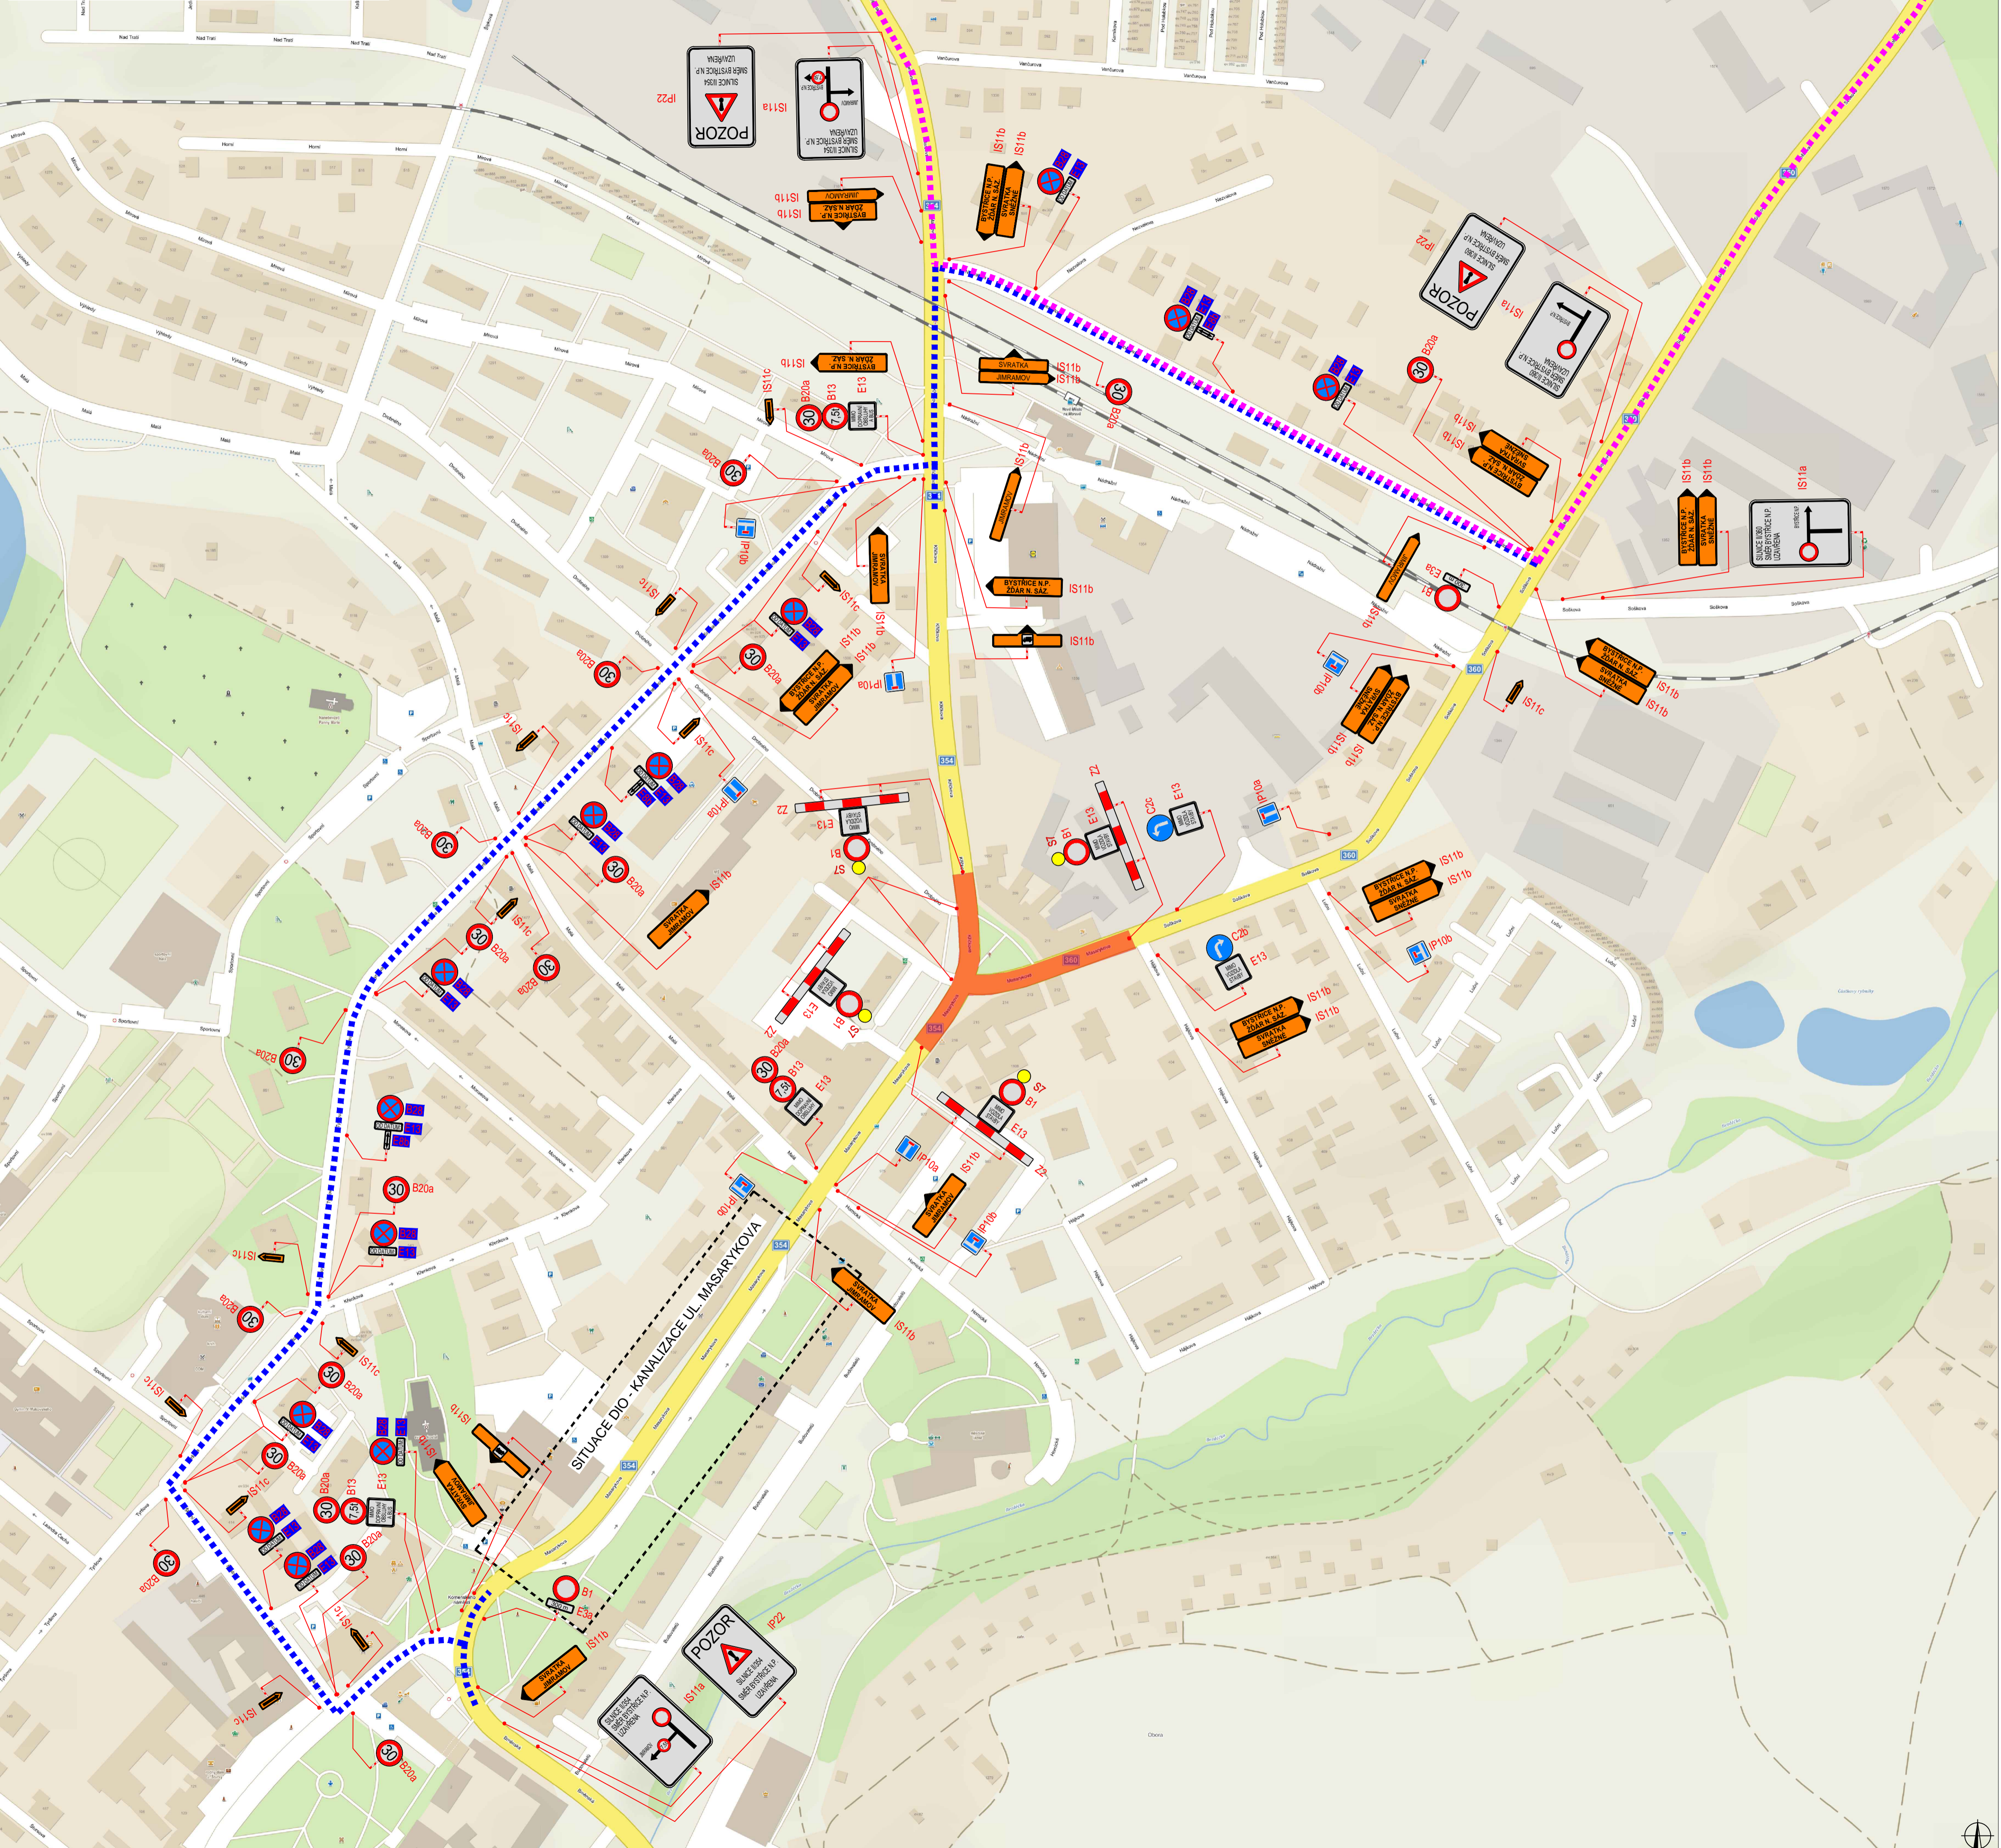


PRACOVNÍ MÍSTO PRO DOKONČOVACÍ PRÁCE V RÁMCI VÝSTAVBY OK N. MĚSTO N.M.

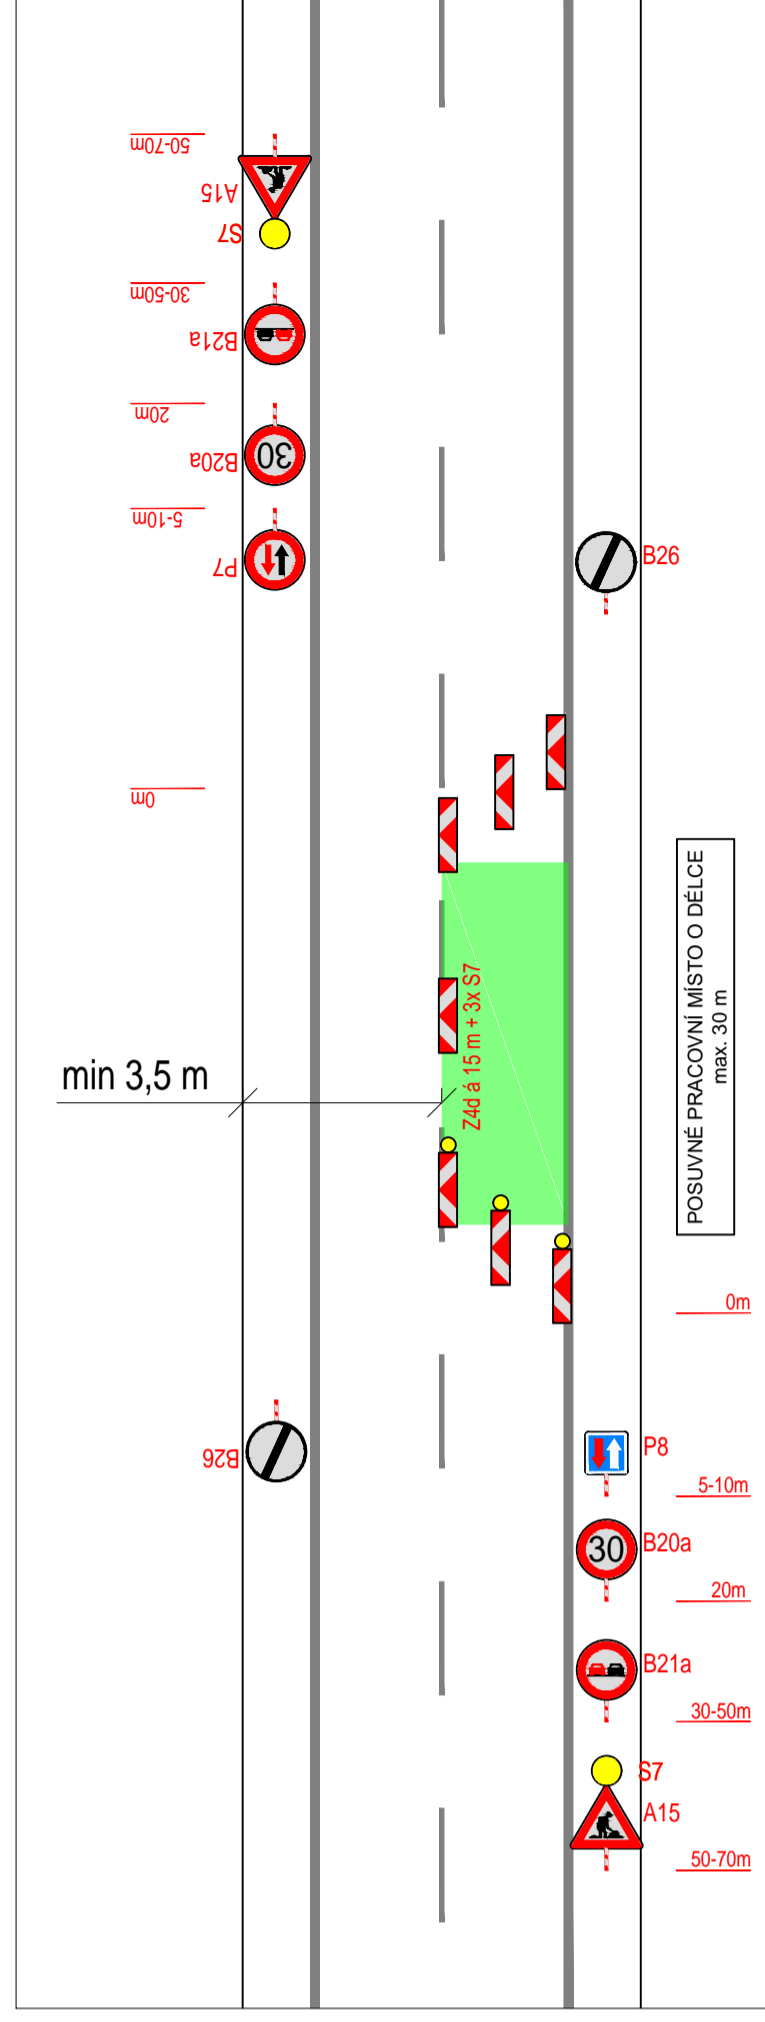

PLATNOST DOKUMENTACE

V .....	dne .....
V .....	dne .....
V .....	dne .....
V .....	dne .....
V .....	dne .....

SITUACE ŠIRŠÍCH VZTAHŮ

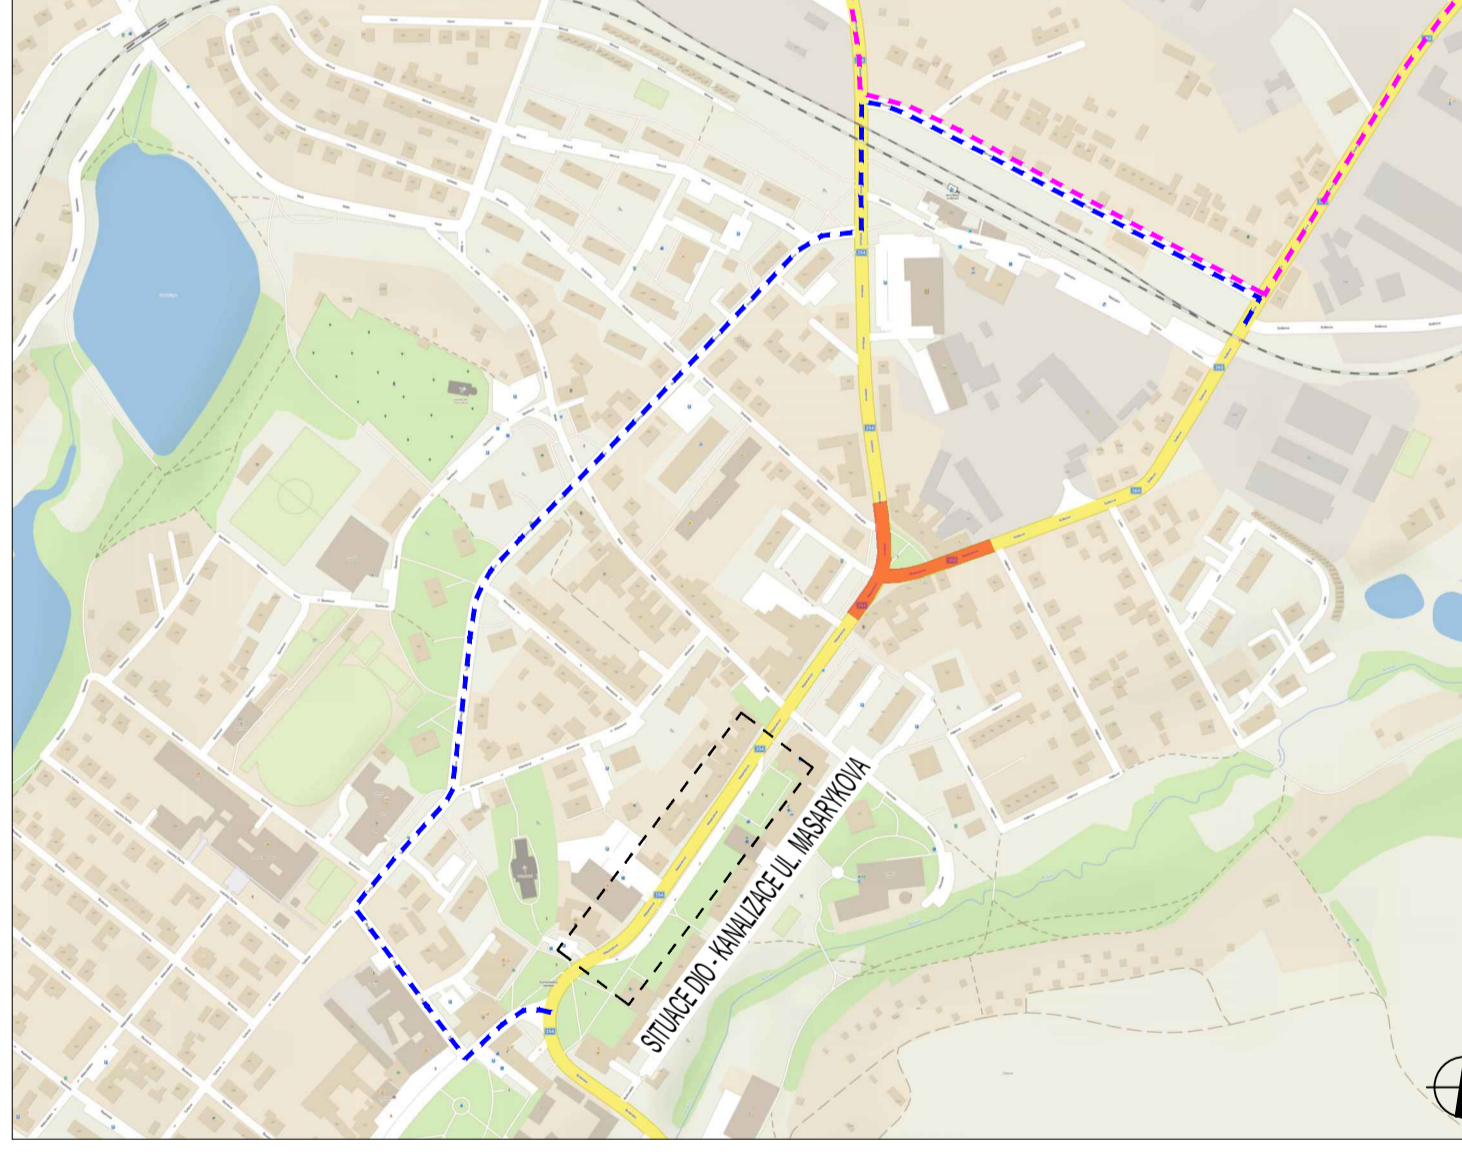


**LEGENDA**

	TRVALÉ SVISLÉ DOPRAVNÍ ZNAČENÍ		UZÁVÍRKA
	DOČASNĚ ZNEPLATNĚNÉ TRVALÉ DOPRAVNÍ ZNAČENÍ		OBJÍZDNÁ TRASA OA
	NAVŘZENÉ PŘECHODNÉ DOPRAVNÍ ZNAČENÍ		OBJÍZDNÁ TRASA NA
			NAVŘZENÉ PŘECHODNÉ DOPRAVNÍ ZNAČENÍ BUDE OSAZENO 7 DNI PŘEDĚM

Pozn.: Dopravní značení v rozporu s objízdnou trasou bude zneplatněno.

ZODPOVĚDNÝ PROJEKTANT:	Richard Peška		<b>VYZNAČ</b> DOPRAVNÍ INŽENÝRING
VYPRACOVAL:	Tomáš Kalivoda		
KONTROLOVAL:	Lukáš Beránek		
NÁZEV STAVBY:	VÝSTAVBA OK N. MĚSTO N.M. + KANALIZACE UL. MASARYKOVA OKRES ŽDÁR NAD SÁZAVOU, KRAJ VYSOČINA		
OBSAH:	Situace dopravně-inženýrských opatření	CÍSLO ZAKÁZKY:	
		DATAUM:	05/2021
		FORMÁT:	A4
		MĚŘÍTKO:	
		ÚČEL:	RDS
		CÍSLO PŘÍLOHY:	1
		SOUPRAVA:	

SITUACE DIO - KANALIZACE UL. MASARYKOVA

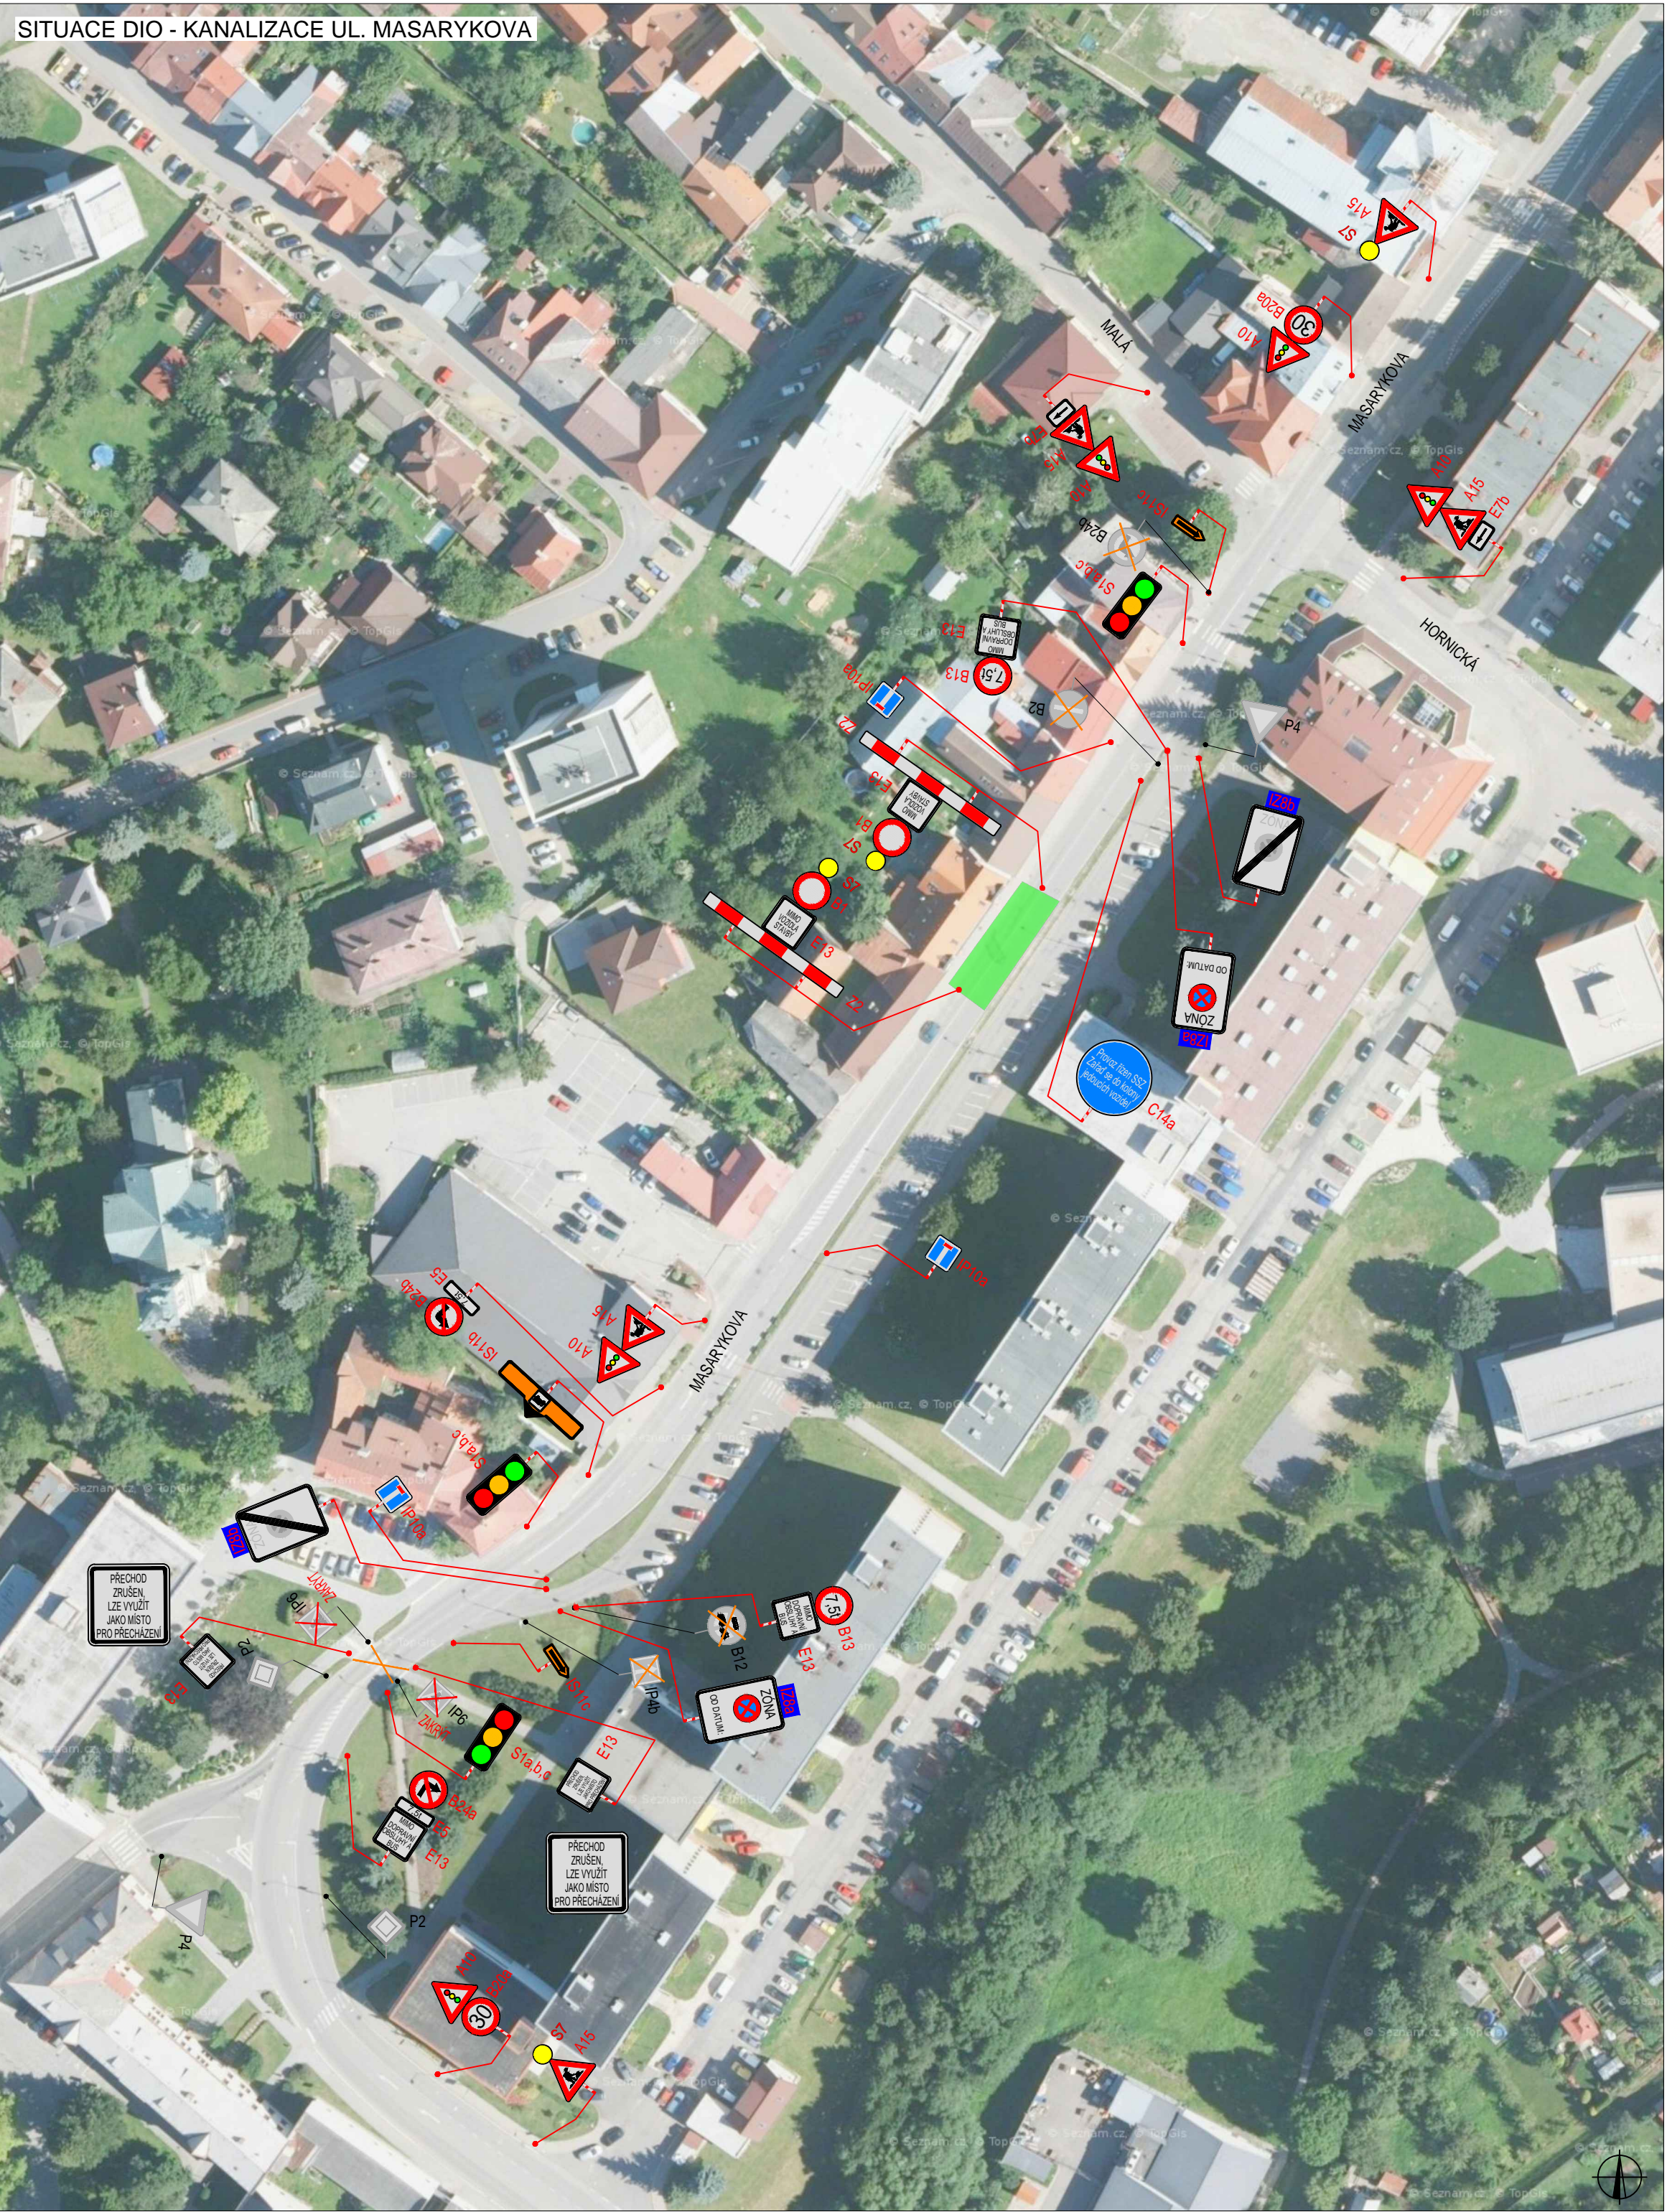

PLATNOST DOKUMENTACE

V ..... dne .....	V ..... dne .....	V ..... dne .....
-------------------	-------------------	-------------------

SITUACE ŠIRŠÍCH VZTAHŮ




LEGENDA

	TRVALÉ SVISLÉ DOPRAVNÍ ZNAČENÍ		UZAVÍRKA
	DOČASNĚ ZNEPLATNĚNÉ TRVALÉ DOPRAVNÍ ZNAČENÍ		OBJÍZDNÁ TRASA OA
	NAVŘENÉ PŘECHODNÉ DOPRAVNÍ ZNAČENÍ		OBJÍZDNÁ TRASA NA
	NAVŘENÉ PŘECHODNÉ DOPRAVNÍ ZNAČENÍ BUDE OSAZENO 7 DNÍ PŘEDĚM		


Pozn.: Dopravní značení v rozporu s objízdou trasy bude zneplatněno.

ZODPOVĚDNÝ PROJEKTANT:	Richard Peška		<p>VYZNAČ, s.r.o. Srážná 5113/1, 586 01 Jihlava</p>	
VYPRACOVAL:	Tomáš Kalivoda			
KONTROLOVAL:	Lukáš Beránek			
NAZEV STAVBY:	VÝSTAVBA OK N. MĚSTO N.M. + KANALIZACE UL. MASARYKOVA OKRES ŽDĀR NAD SĀZAVOU, KRAJ VYSOČINA		ČÍSLO ZAKÁZKY:	
			DATUM:	05/2021
			FORMÁT:	2,5A4
OBSAH:	Situace dopravně-inženýrských opatření		MĚŘITKO:	-
			ÚČEL:	RDS
			ČÍSLO PŘÍLOHY:	2
			SOUPRAVA:	

SITUACE DIO - OBJÍZDNÁ TRASA NÁKLADNÍCH VOZIDEL

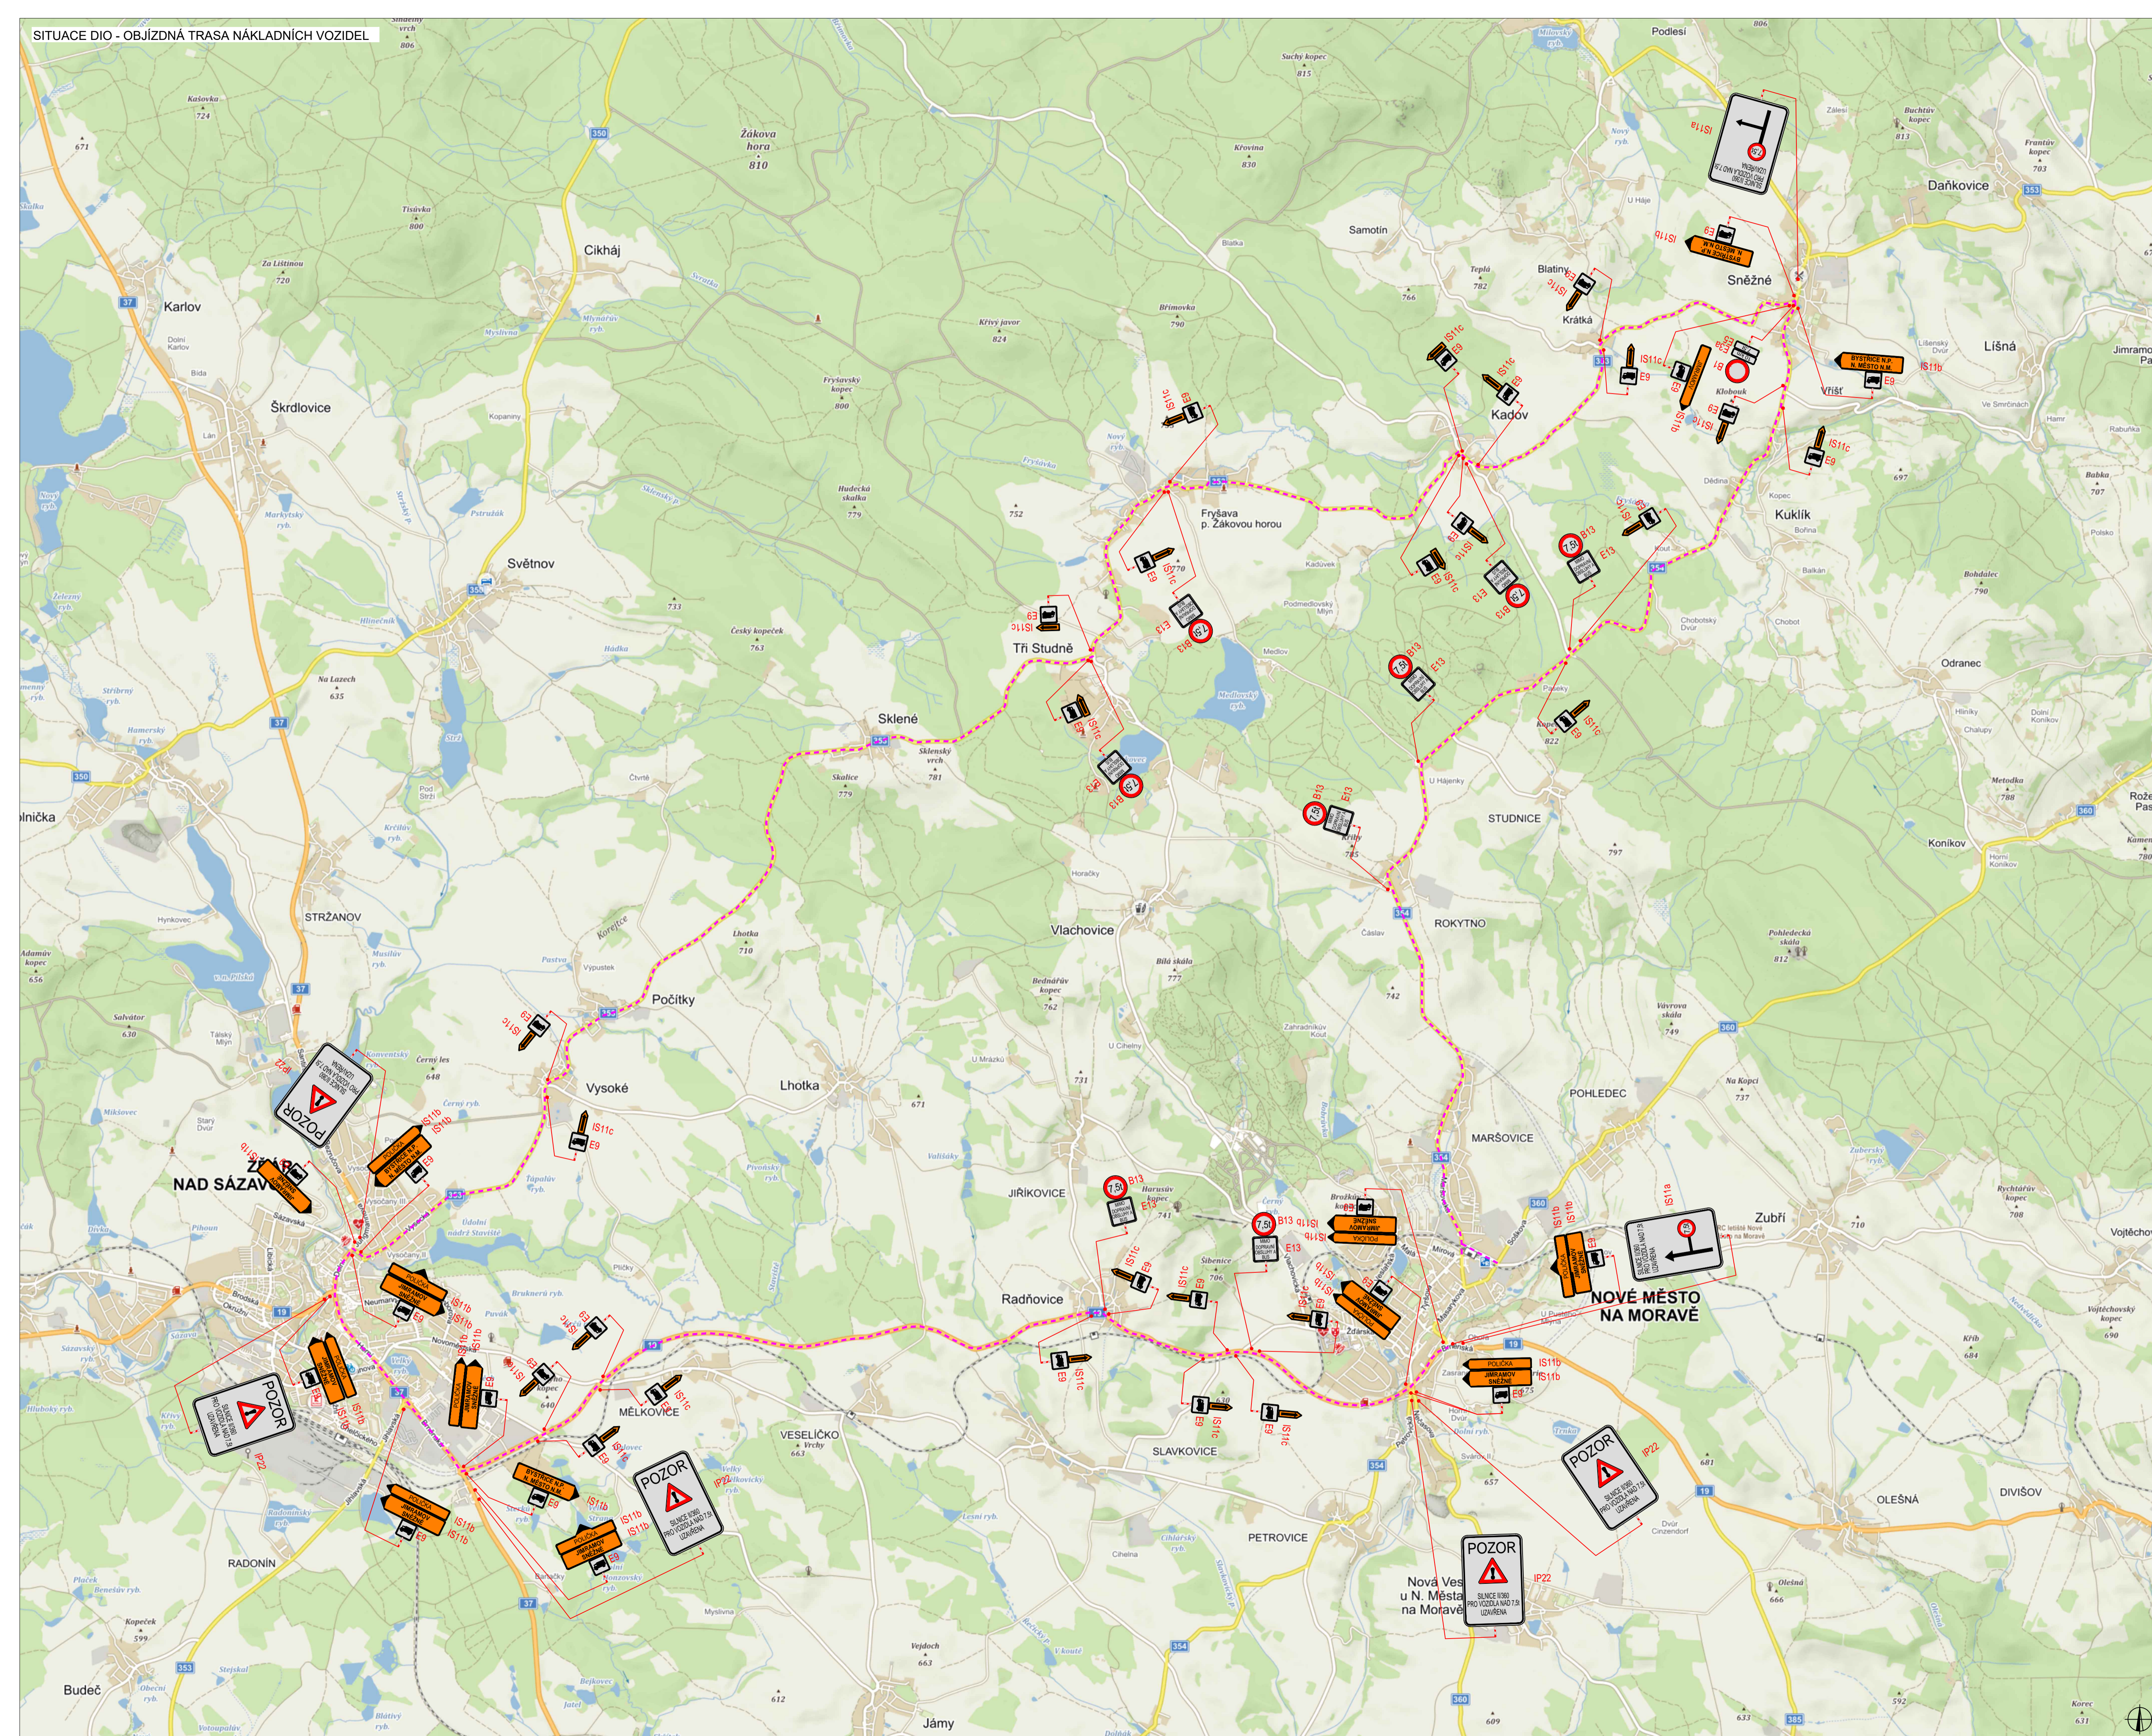

PLATNOST DOKUMENTACE		
V ..... dne .....	V ..... dne .....	V ..... dne .....

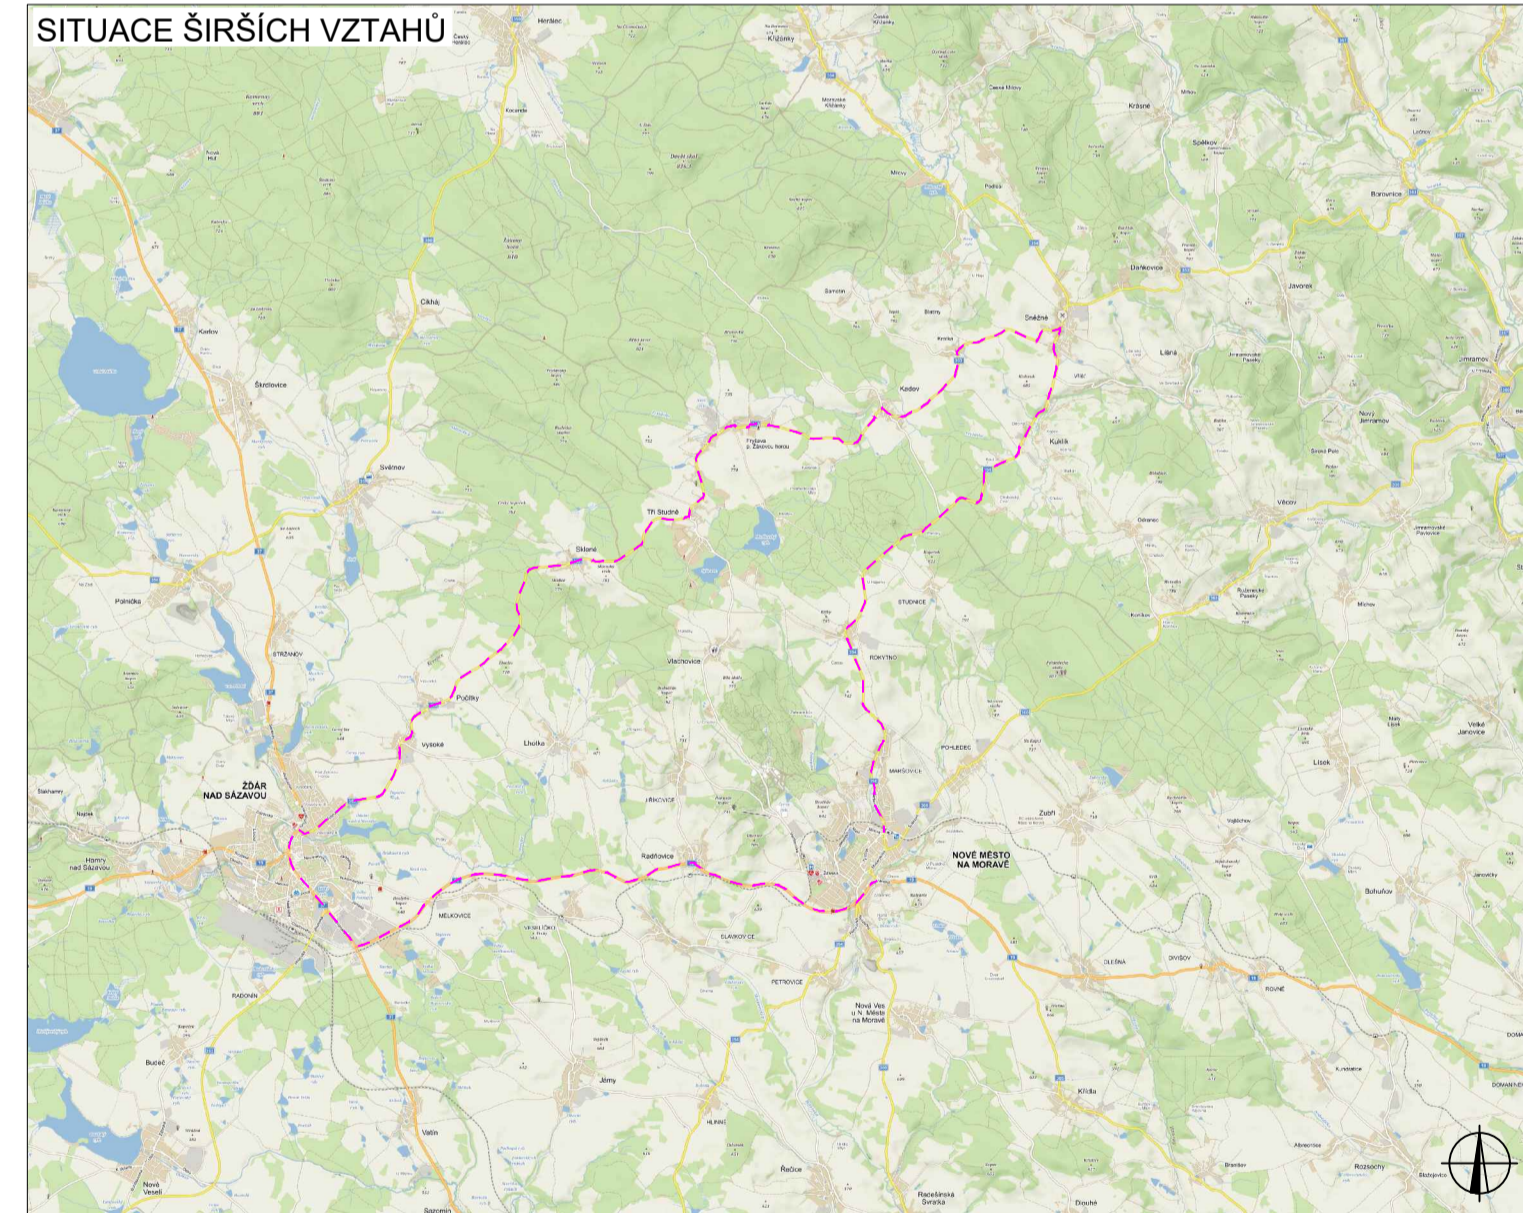

LEGENDA	
	TRVALÉ SVISLÉ DOPRAVNÍ ZNAČENÍ
	DOČASNĚ ZNEPLATNĚNÉ TRVALÉ DOPRAVNÍ ZNAČENÍ
	NAVŘZENÉ PŘECHODNÉ DOPRAVNÍ ZNAČENÍ
	OBJÍZDNÁ TRASA NA

Pozn.: Doprní značení v rozporu s objízdou trasou bude zneplatněno.

ZODPOVĚDNÝ PROJEKTANT:	Richard Peška		
VYPRACOVAL:	Tomáš Kalivoda		
KONTROLOVAL:	Lukáš Beránek		
NÁZEV STAVBY:	VÝSTAVBA OK N. MĚSTO N.M. + KANALIZACE UL. MASARYKOVA OKRES ŽDÁR NAD SÁZAVOU, KRAJ VYSOČINA	ČÍSLO ZAKÁZKY:	
DATEM:	05/2021	FORMÁT:	9A4
MEŘÍTKO:	-	ČÍSLO PŘÍLOHY:	3
ÚČEL:	RDS	SOUPRAVA:	



VYZNAČ, s.r.o.  
Srážná 5113/1, 586 01 Jihlava