ZMĚNA Č. 2 ÚZEMNÍHO PLÁNU NOVÉ MĚSTO NA MORAVĚ
VÝKRES DOPRAVNÍ INFRASTRUKTURY

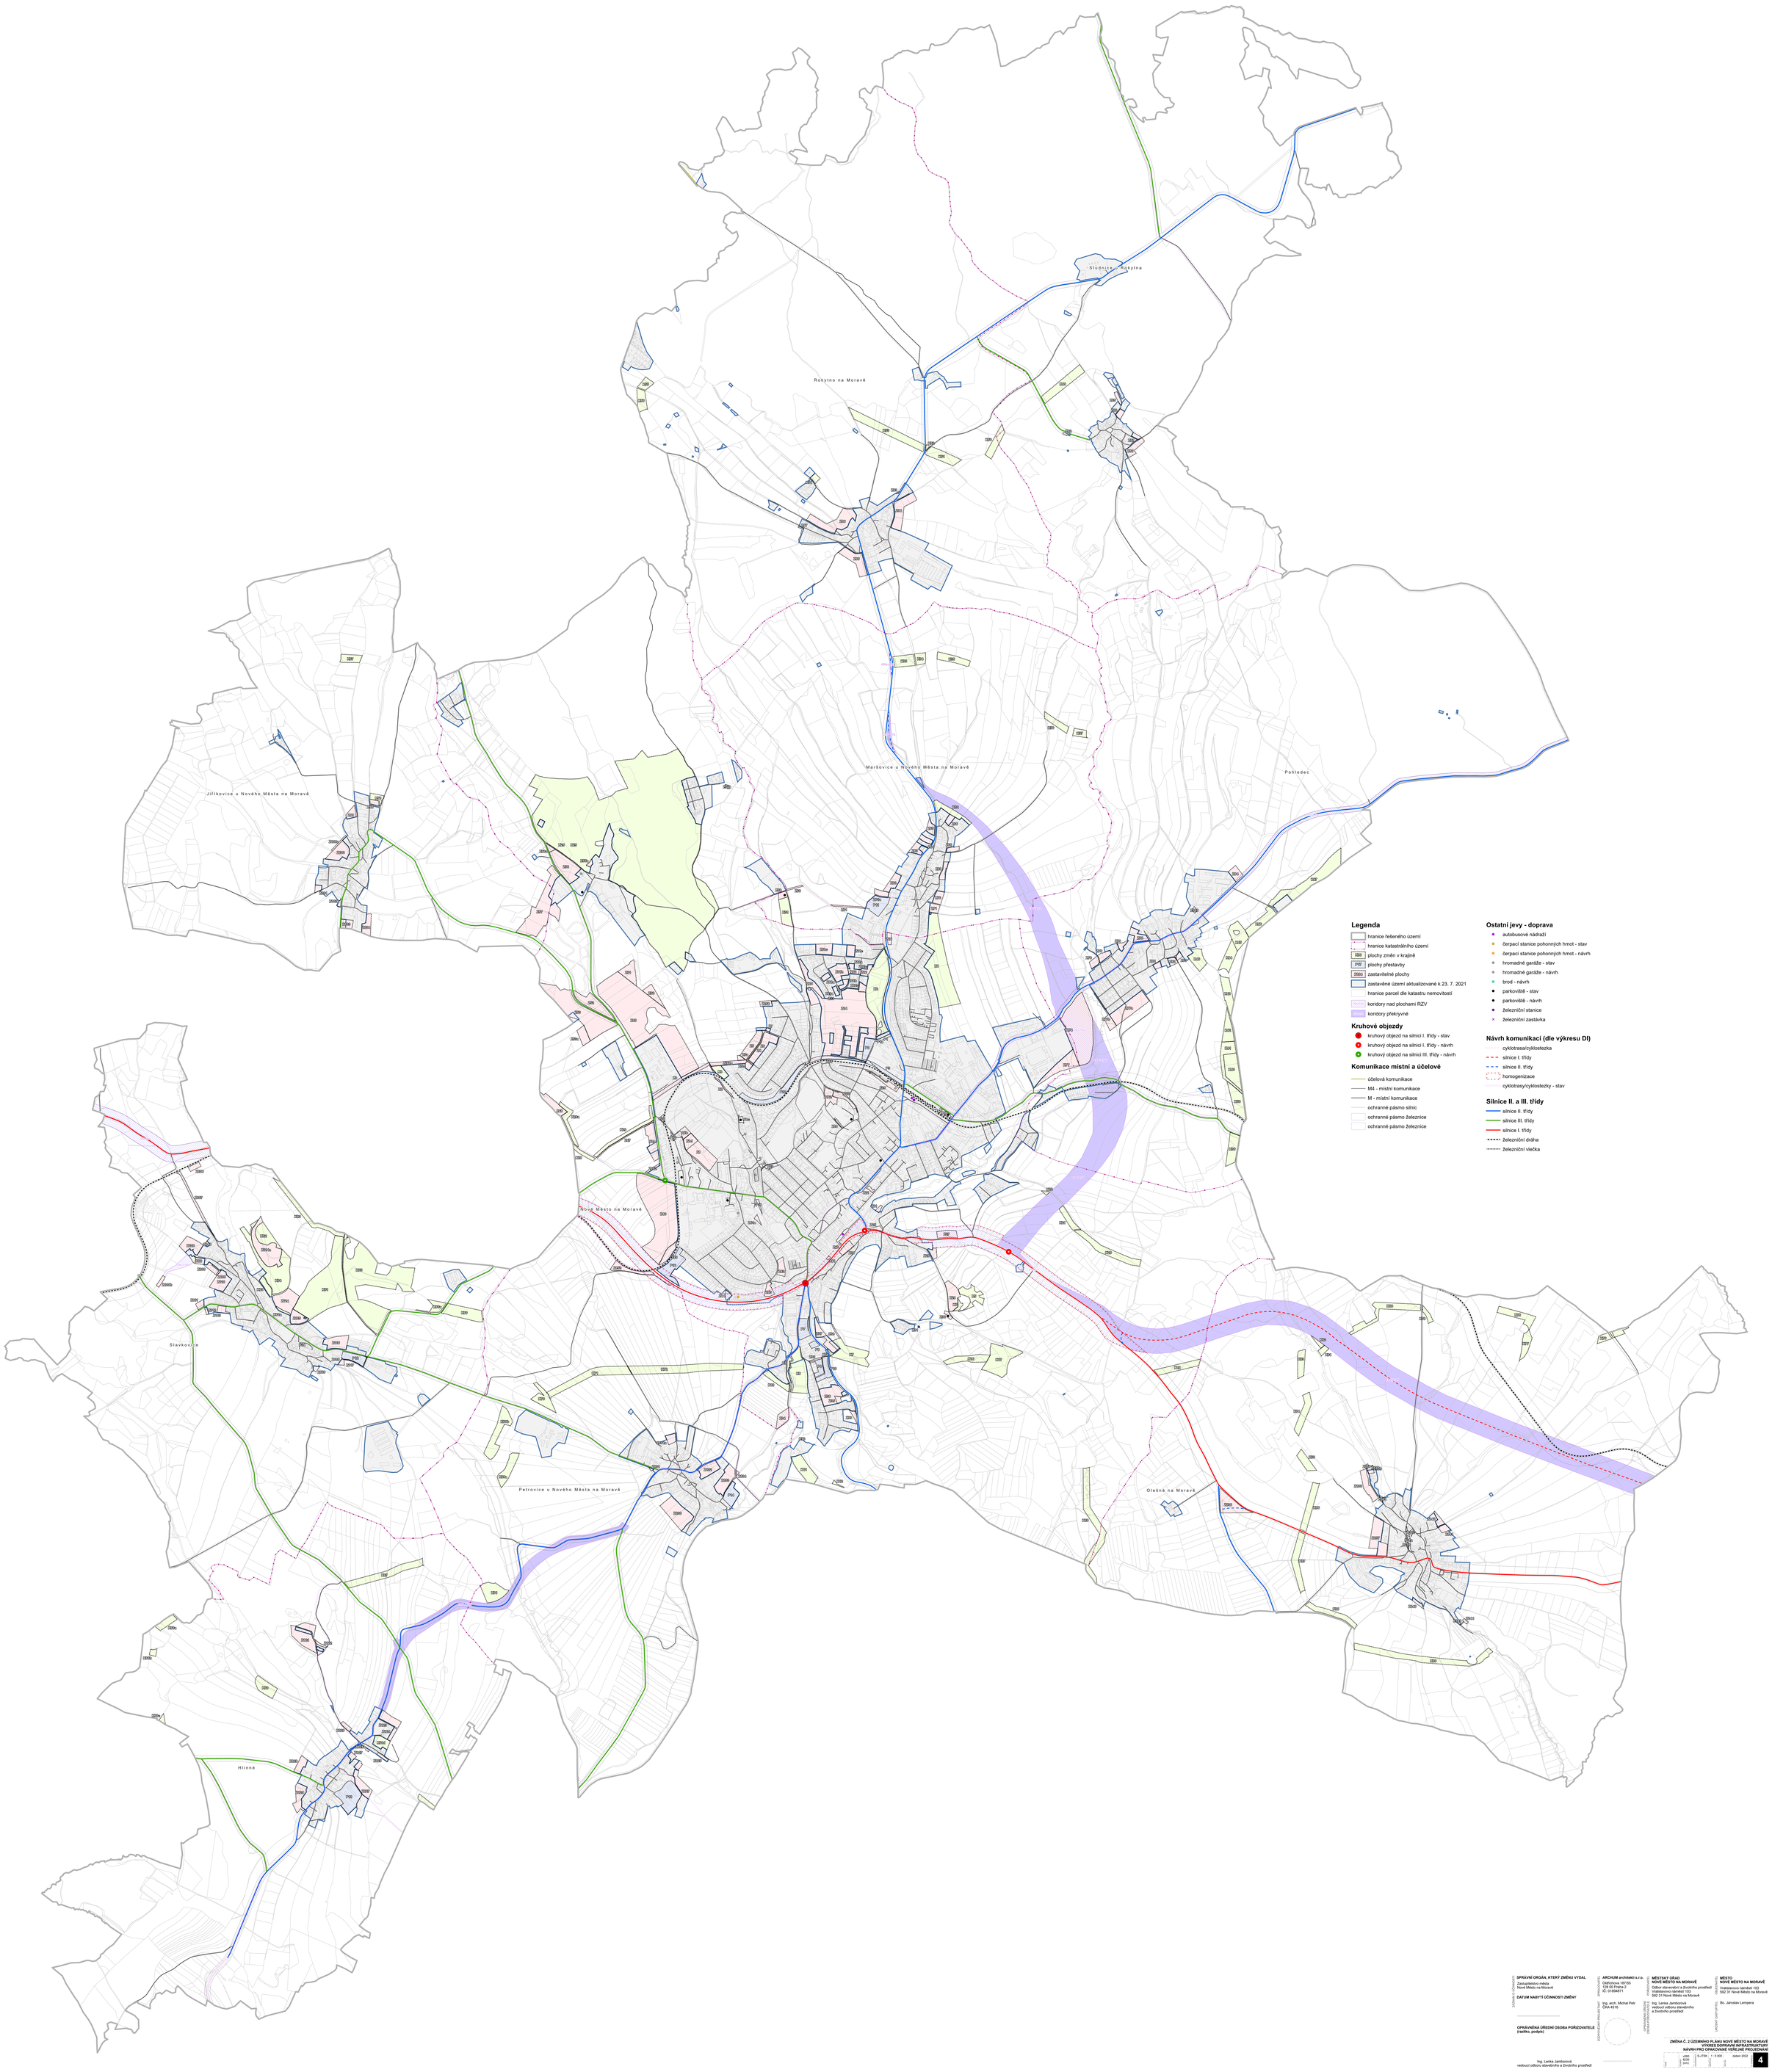

ZÁZNAM O ÚČINNOSTI

SPRÁVNÍ ORGÁN, KTERÝ ZMĚNU VYDAL
Zastupitelstvo města
Nové Město na Moravě

DATUM NABYTÍ ÚČINNOSTI ZMĚNY

OPRÁVNĚNÁ ÚŘEDNÍ OSOBA POŘIZOVATELE
(razítko, podpis)

Ing. Lenka Jamborová
vedoucí odboru stavebního a životního prostředí

ZODPOVĚDNÝ PROJEKTANT

ARCHUM architekti s.r.o.
Olšanská 1671/55
128 00 Praha 2
IČ: 01894871

Ing. arch. Michal Petr
ČKA 4516

OPRÁVNĚNÁ ÚŘEDNÍ OSOBA PO ÚZEMNÍM PLÁNU

MĚSTSKÝ ÚŘAD NOVÉ MĚSTO NA MORAVĚ
Odbor stavebního a životního prostředí
Vratislavovo náměstí 103
592 31 Nové Město na Moravě

Ing. Lenka Jamborová
vedoucí odboru stavebního a životního prostředí

VEDOUCÍ ÚZEMNÍHO ÚŘADU

MĚSTO NOVÉ MĚSTO NA MORAVĚ
Vratislavovo náměstí 103
592 31 Nové Město na Moravě

Bc. Jaroslav Lempera

ZMĚNA Č. 2 ÚZEMNÍHO PLÁNU NOVÉ MĚSTO NA MORAVĚ
VÝKRES DOPRAVNÍ INFRASTRUKTURY
NÁVRH PRO ÚRAKOVÁNÍ VEŘEJNÉ PROJEDNÁNÍ

	VZEO			
	ZUPO	S-JTSK	1 : 5 000	duben 2022
	ZHPO			

4