ZMĚNA Č. 2 ÚZEMNÍHO PLÁNU NOVÉ MĚSTO NA MORAVĚ
VÝKRES TECHNICKÉ INFRASTRUKTURY

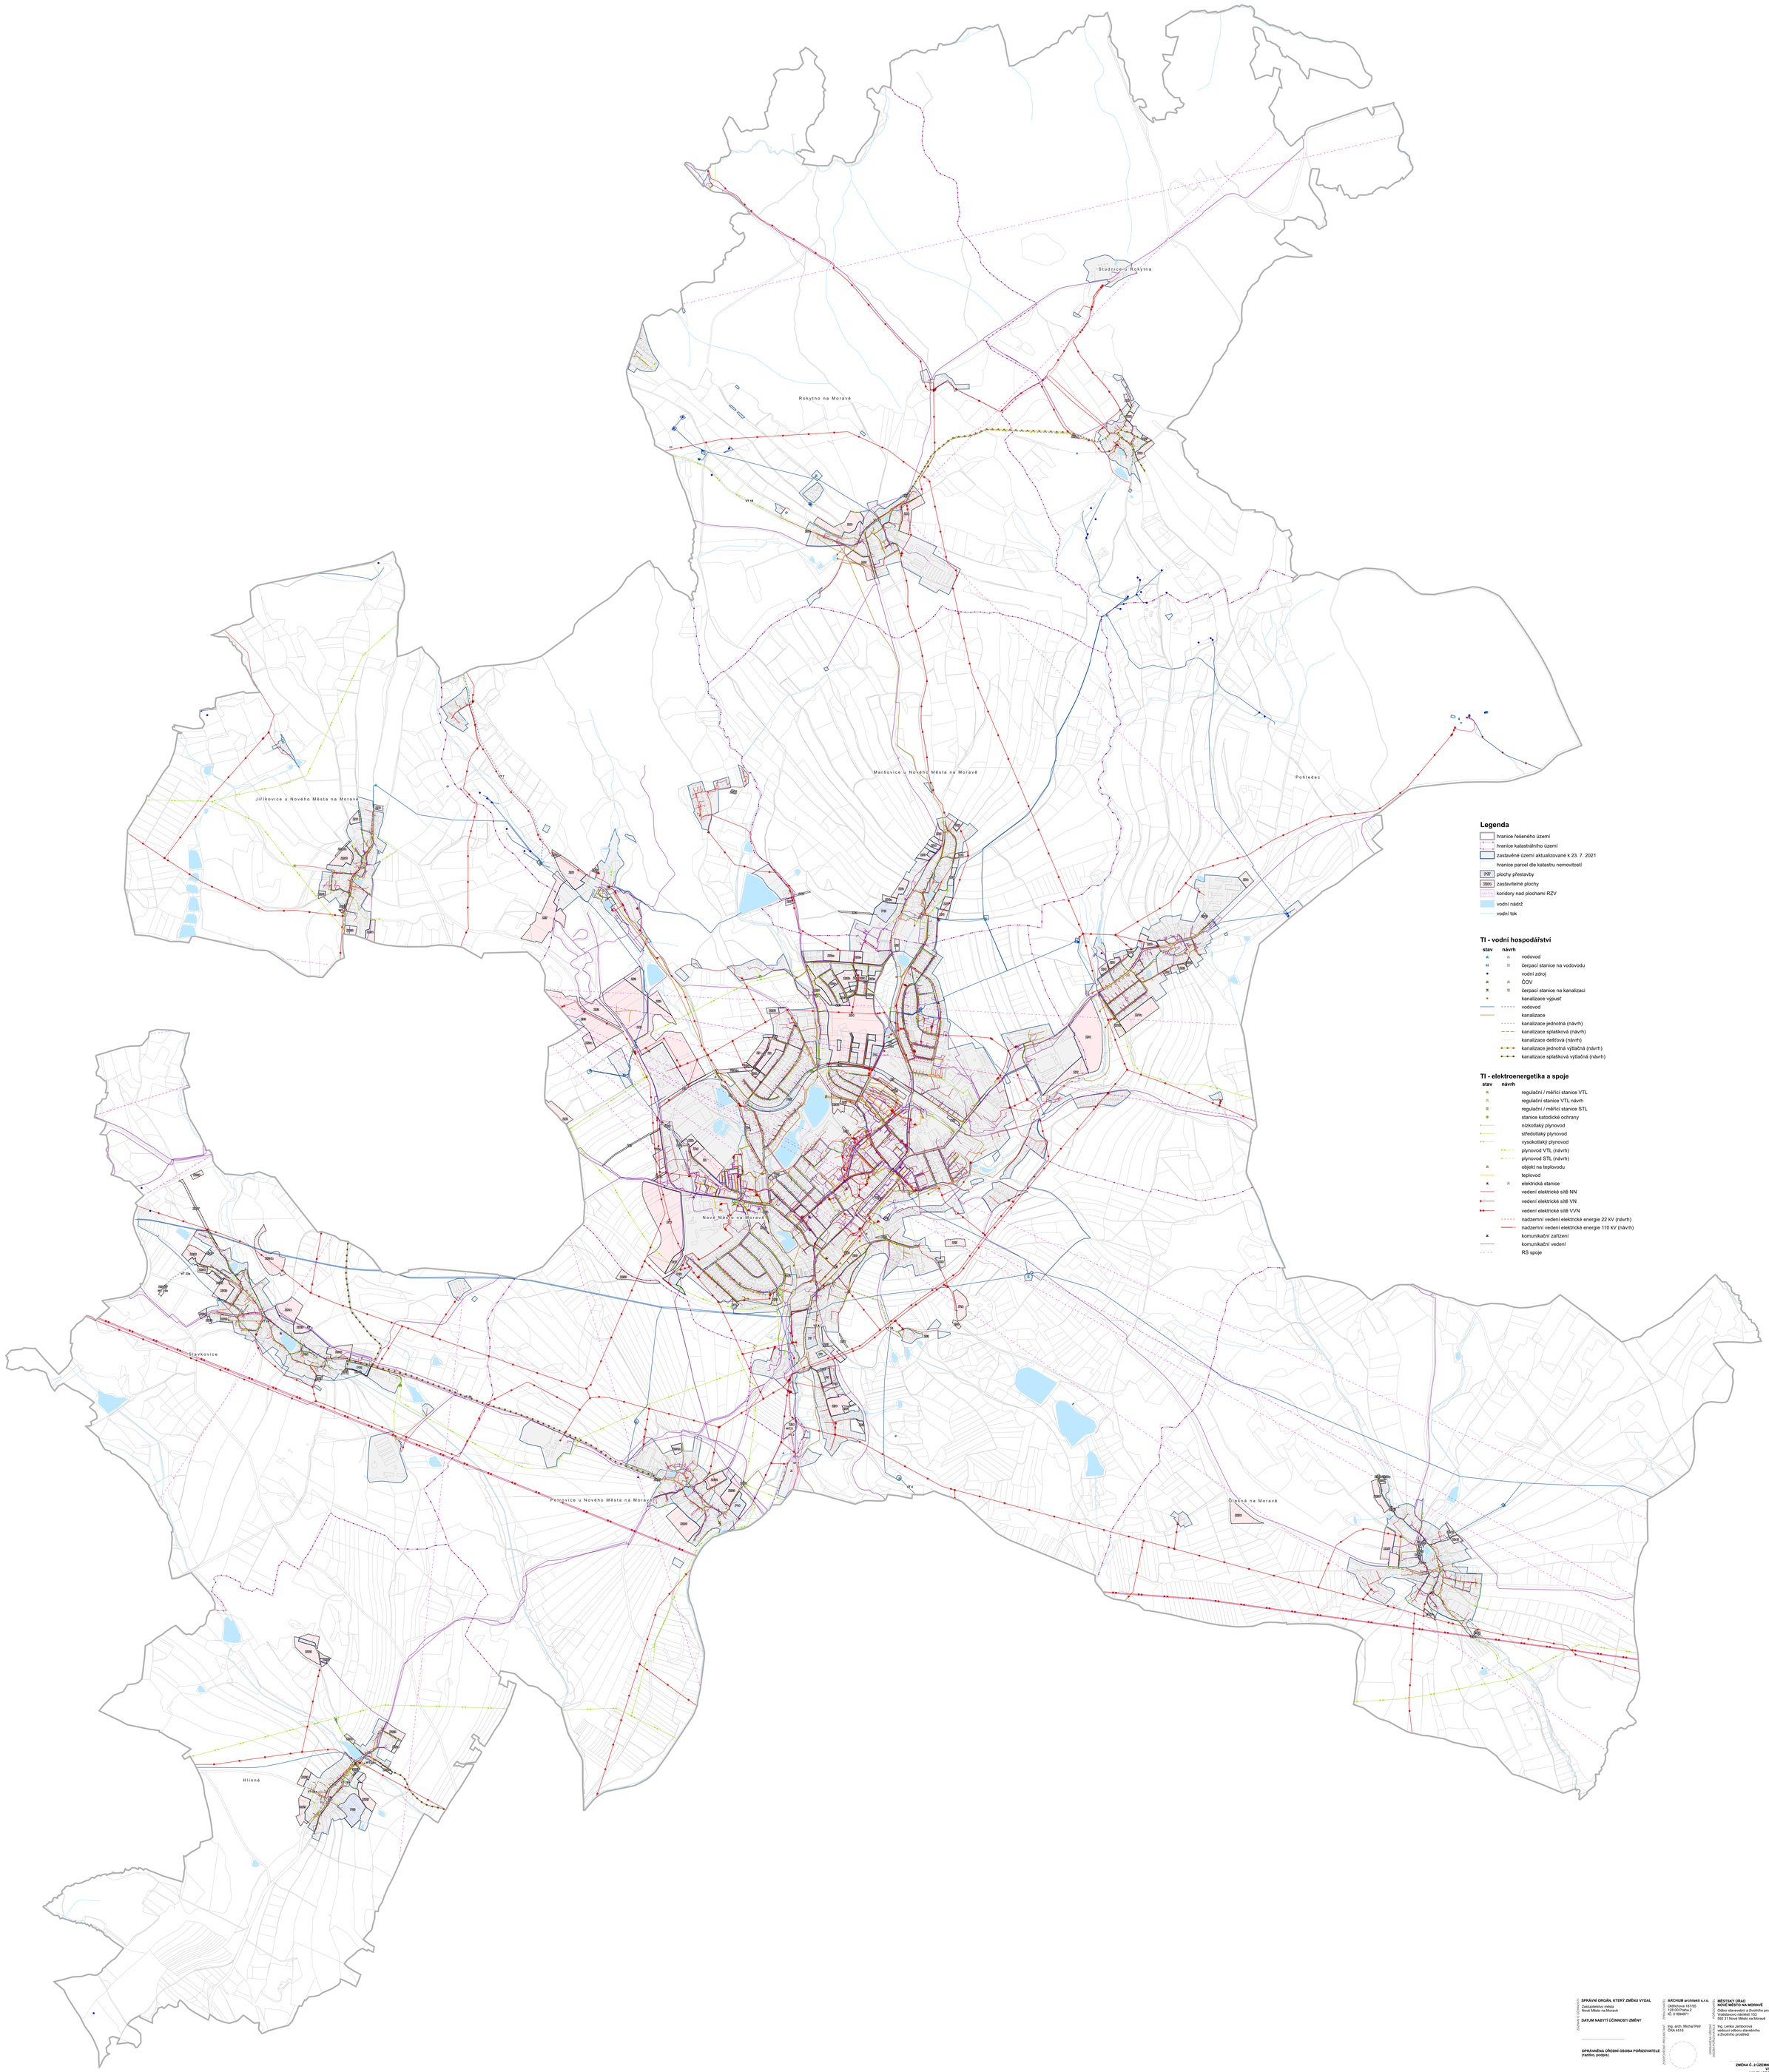

ZÁZNAM O ÚČINNOSTI

SPRÁVNÍ ORGÁN, KTERÝ ZMĚNU VYDAL
Zastupitelstvo města
Nové Město na Moravě

DATUM NABYTÍ ÚČINNOSTI ZMĚNY

OPRÁVNĚNÁ ÚŘEDNÍ OSOBA POŘIZOVATELE
(razítko, podpis)

Ing. Lenka Jamborová
vedoucí odboru stavebního a životního prostředí

ZPRACOVATEL ÚPLNÉHO ZNĚNÍ

ARCHUM architekti s.r.o.
Olšanská 187/55
130 00 Praha 3
IČ: 01894871

Ing. arch. Michal Petr
ČKA 4316

POŘIZOVATEL

MĚSTSKÝ ÚŘAD NOVÉ MĚSTO NA MORAVĚ
Odbor stavebního a životního prostředí
Vratislavovo náměstí 103
592 31 Nové Město na Moravě

Ing. Lenka Jamborová
vedoucí odboru stavebního
a životního prostředí

OPRÁVNĚNÁ ÚŘEDNÍ OSOBA ZA ÚPLNÉ ZNĚNÍ

MĚSTO NOVÉ MĚSTO NA MORAVĚ
Vratislavovo náměstí 103
592 31 Nové Město na Moravě

Bc. Jaroslav Lempera

ARCHIV ZASTUPITELSTVA

ZMĚNA Č. 2 ÚZEMNÍHO PLÁNU NOVÉ MĚSTO NA MORAVĚ
VÝKRES TECHNICKÉ INFRASTRUKTURY
NÁVRH PRO OPAKOVANÉ VEŘEJNÉ PROJEDNÁNÍ

	UZSC SÚRO [otiskl]	S-JTSK ; 1: 10 000	duben 2022

5