ÚPLNÉ ZNĚNÍ ÚZEMNÍHO PLÁNU NOVÉ MĚSTO NA MORAVĚ
PO VYDANÉ ZMĚNĚ Č. 2
VÝKRES DOPRAVNÍ INFRASTRUKTURY

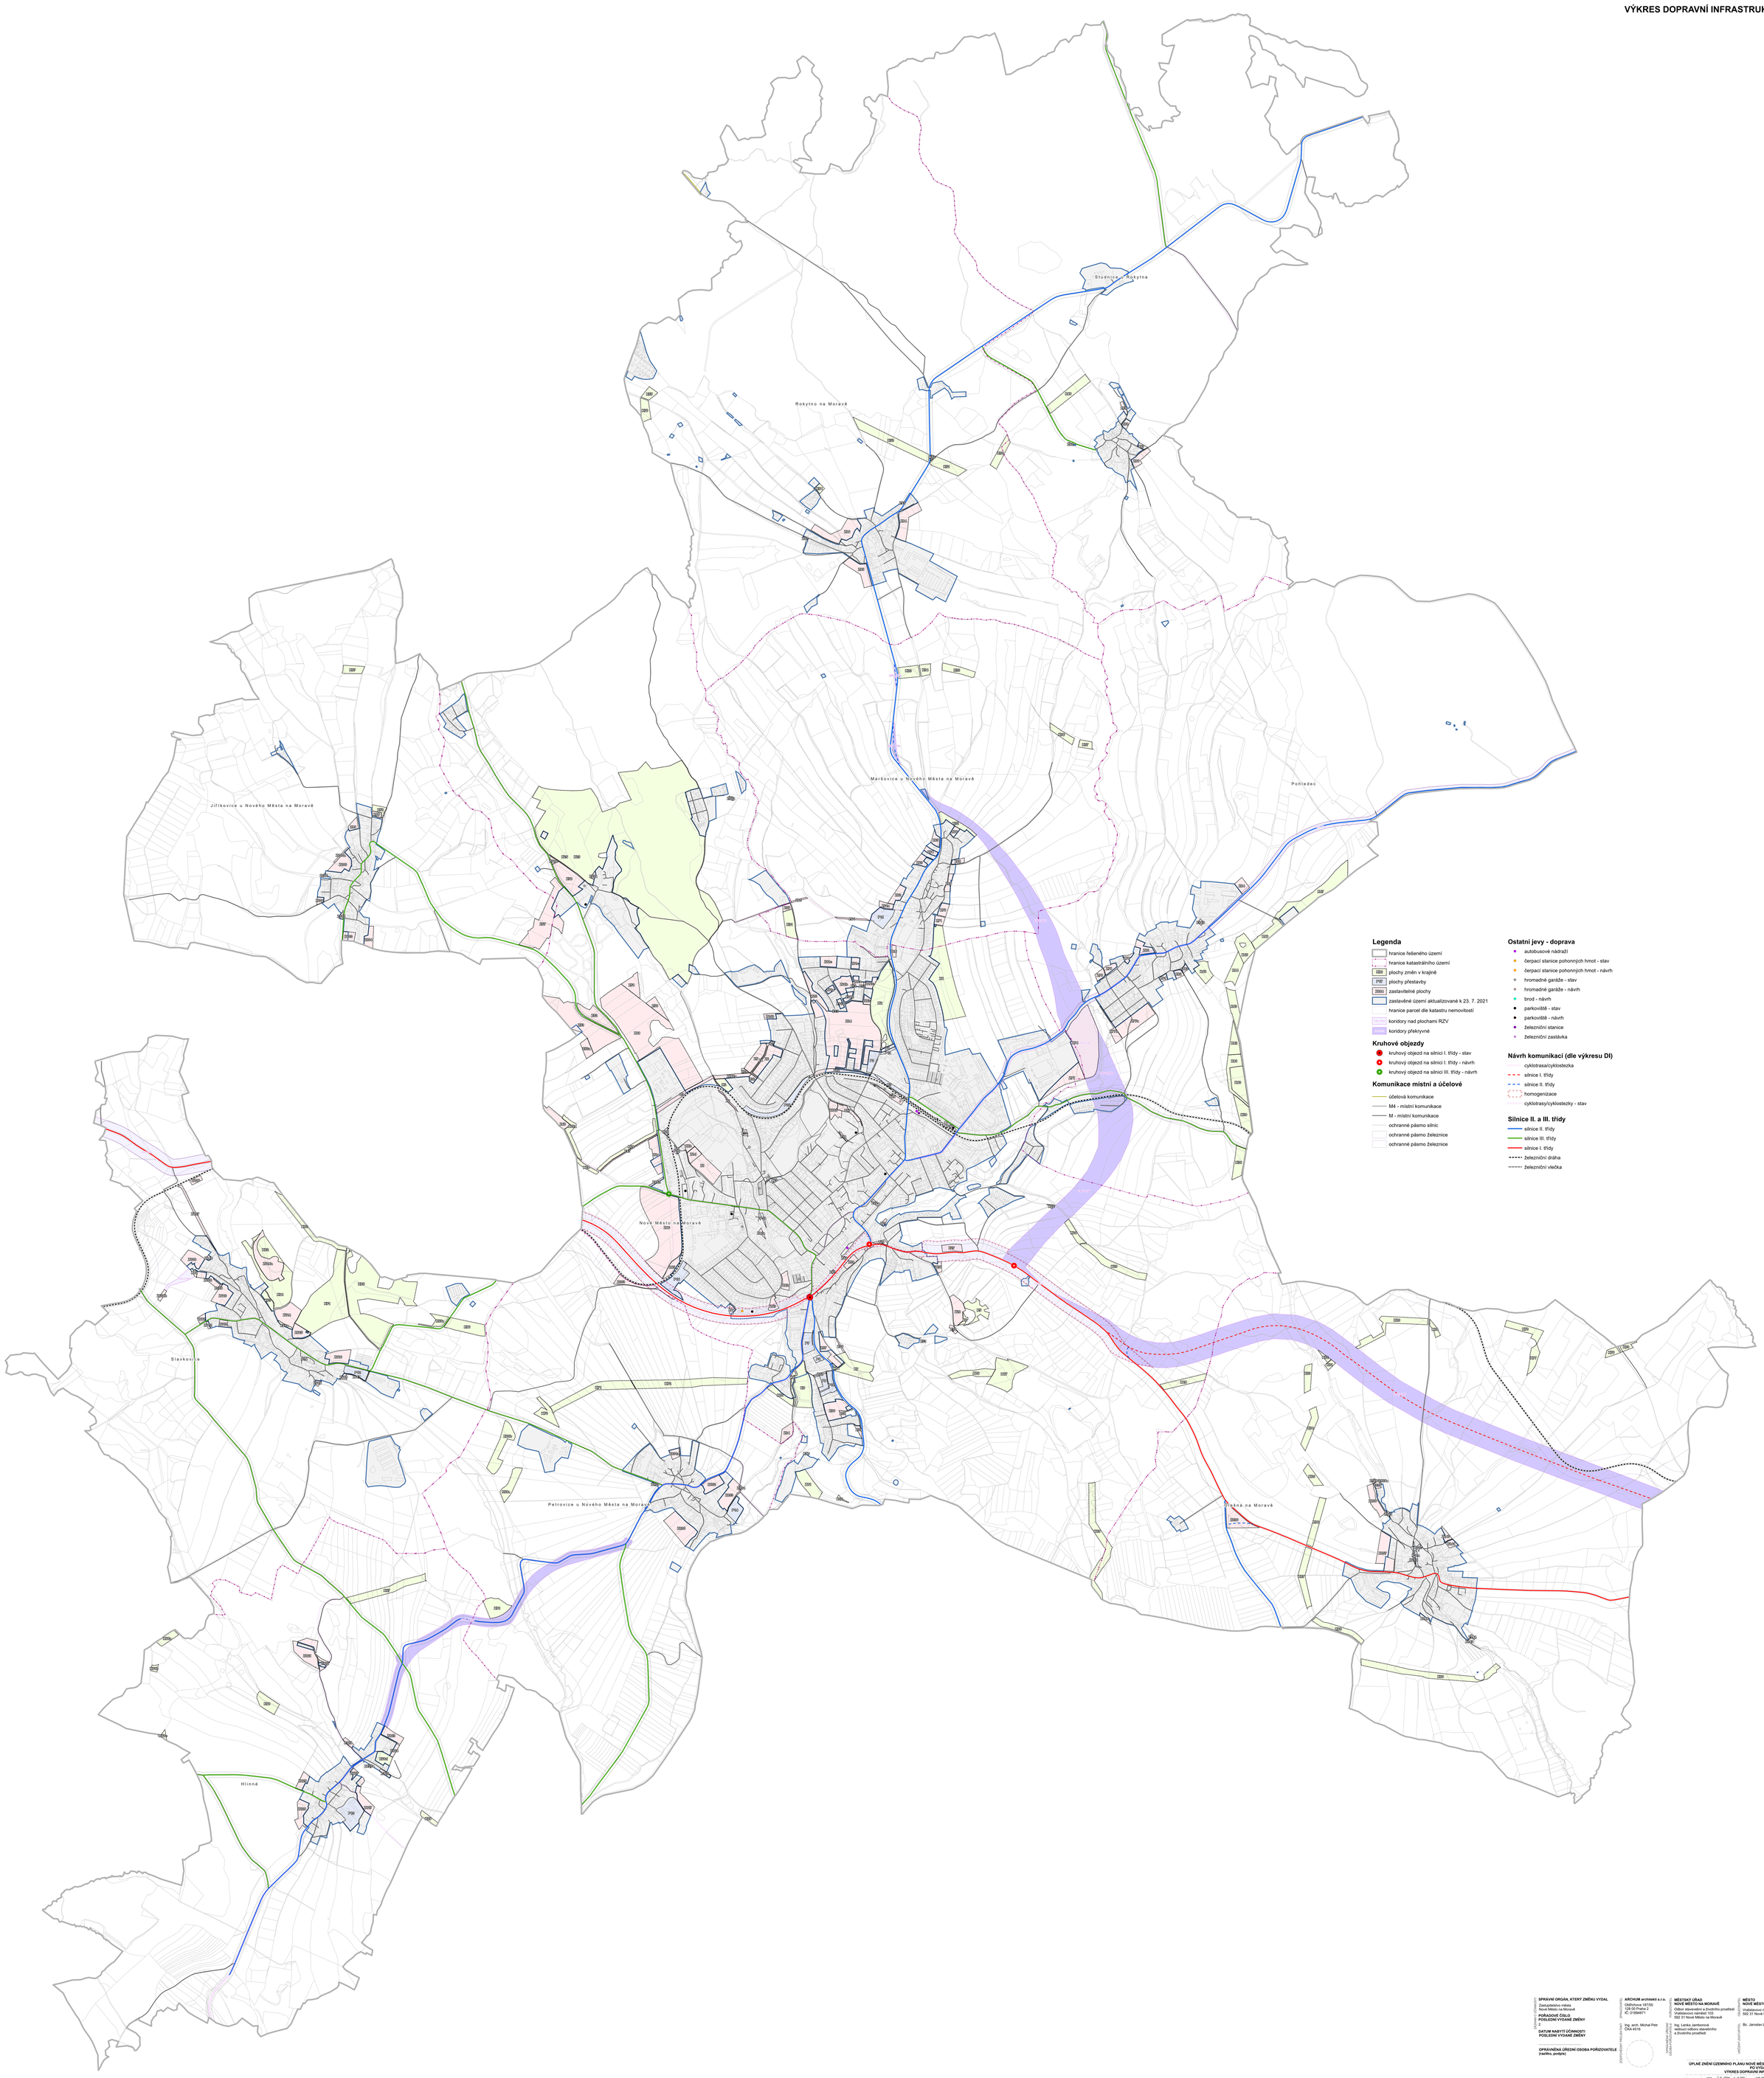

ÚZEMNÍ OCHRANA DOKUMENTU	**SPRÁVNÍ ORGÁN, KTERÝ ZMĚNU VYDAL** Zastupitelstvo města Nové Město na Moravě **POŘADOVÉ ČÍSLO POSLEDNÍ VYDANÉ ZMĚNY** 2 **DATUM NABYTÍ ÚČINNOSTI POSLEDNÍ VYDANÉ ZMĚNY** **OPRÁVNĚNÁ ÚŘEDNÍ OSOBA POŘIZOVATELE** (razítko, podpis) Ing. Lenka Jamborová vedoucí odboru stavebního a životního prostředí
ZPRACOVATEL	**ARCHUM architekti s.r.o.** Olešnická 1671/55 128 00 Praha 2 IČ: 01894571 Ing. arch. Michal Petr ČKA 4516
OBJEDNATEL	**MĚSTSKÝ ÚŘAD NOVÉ MĚSTO NA MORAVĚ** Odbor stavebního a životního prostředí Vratislavovo náměstí 103 592 31 Nové Město na Moravě Ing. Lenka Jamborová vedoucí odboru stavebního a životního prostředí
VÝKONNÝ ÚŘAD	**MĚSTO NOVÉ MĚSTO NA MORAVĚ** Vratislavovo náměstí 103 592 31 Nové Město na Moravě Bc. Jaroslav Lampera

ÚPLNÉ ZNĚNÍ ÚZEMNÍHO PLÁNU NOVÉ MĚSTO NA MORAVĚ
PO VYDANÉ ZMĚNĚ Č. 2
VÝKRES DOPRAVNÍ INFRASTRUKTURY

M	1:250 5000 (mm)	S-JTSK	0 050	září 2022

4