# ÚPLNÉ ZNĚNÍ ÚZEMNÍHO PLÁNU NOVÉ MĚSTO NA MORAVĚ
# PO VYDANÉ ZMĚNĚ Č. 2
## VÝKRES TECHNICKÉ INFRASTRUKTURY

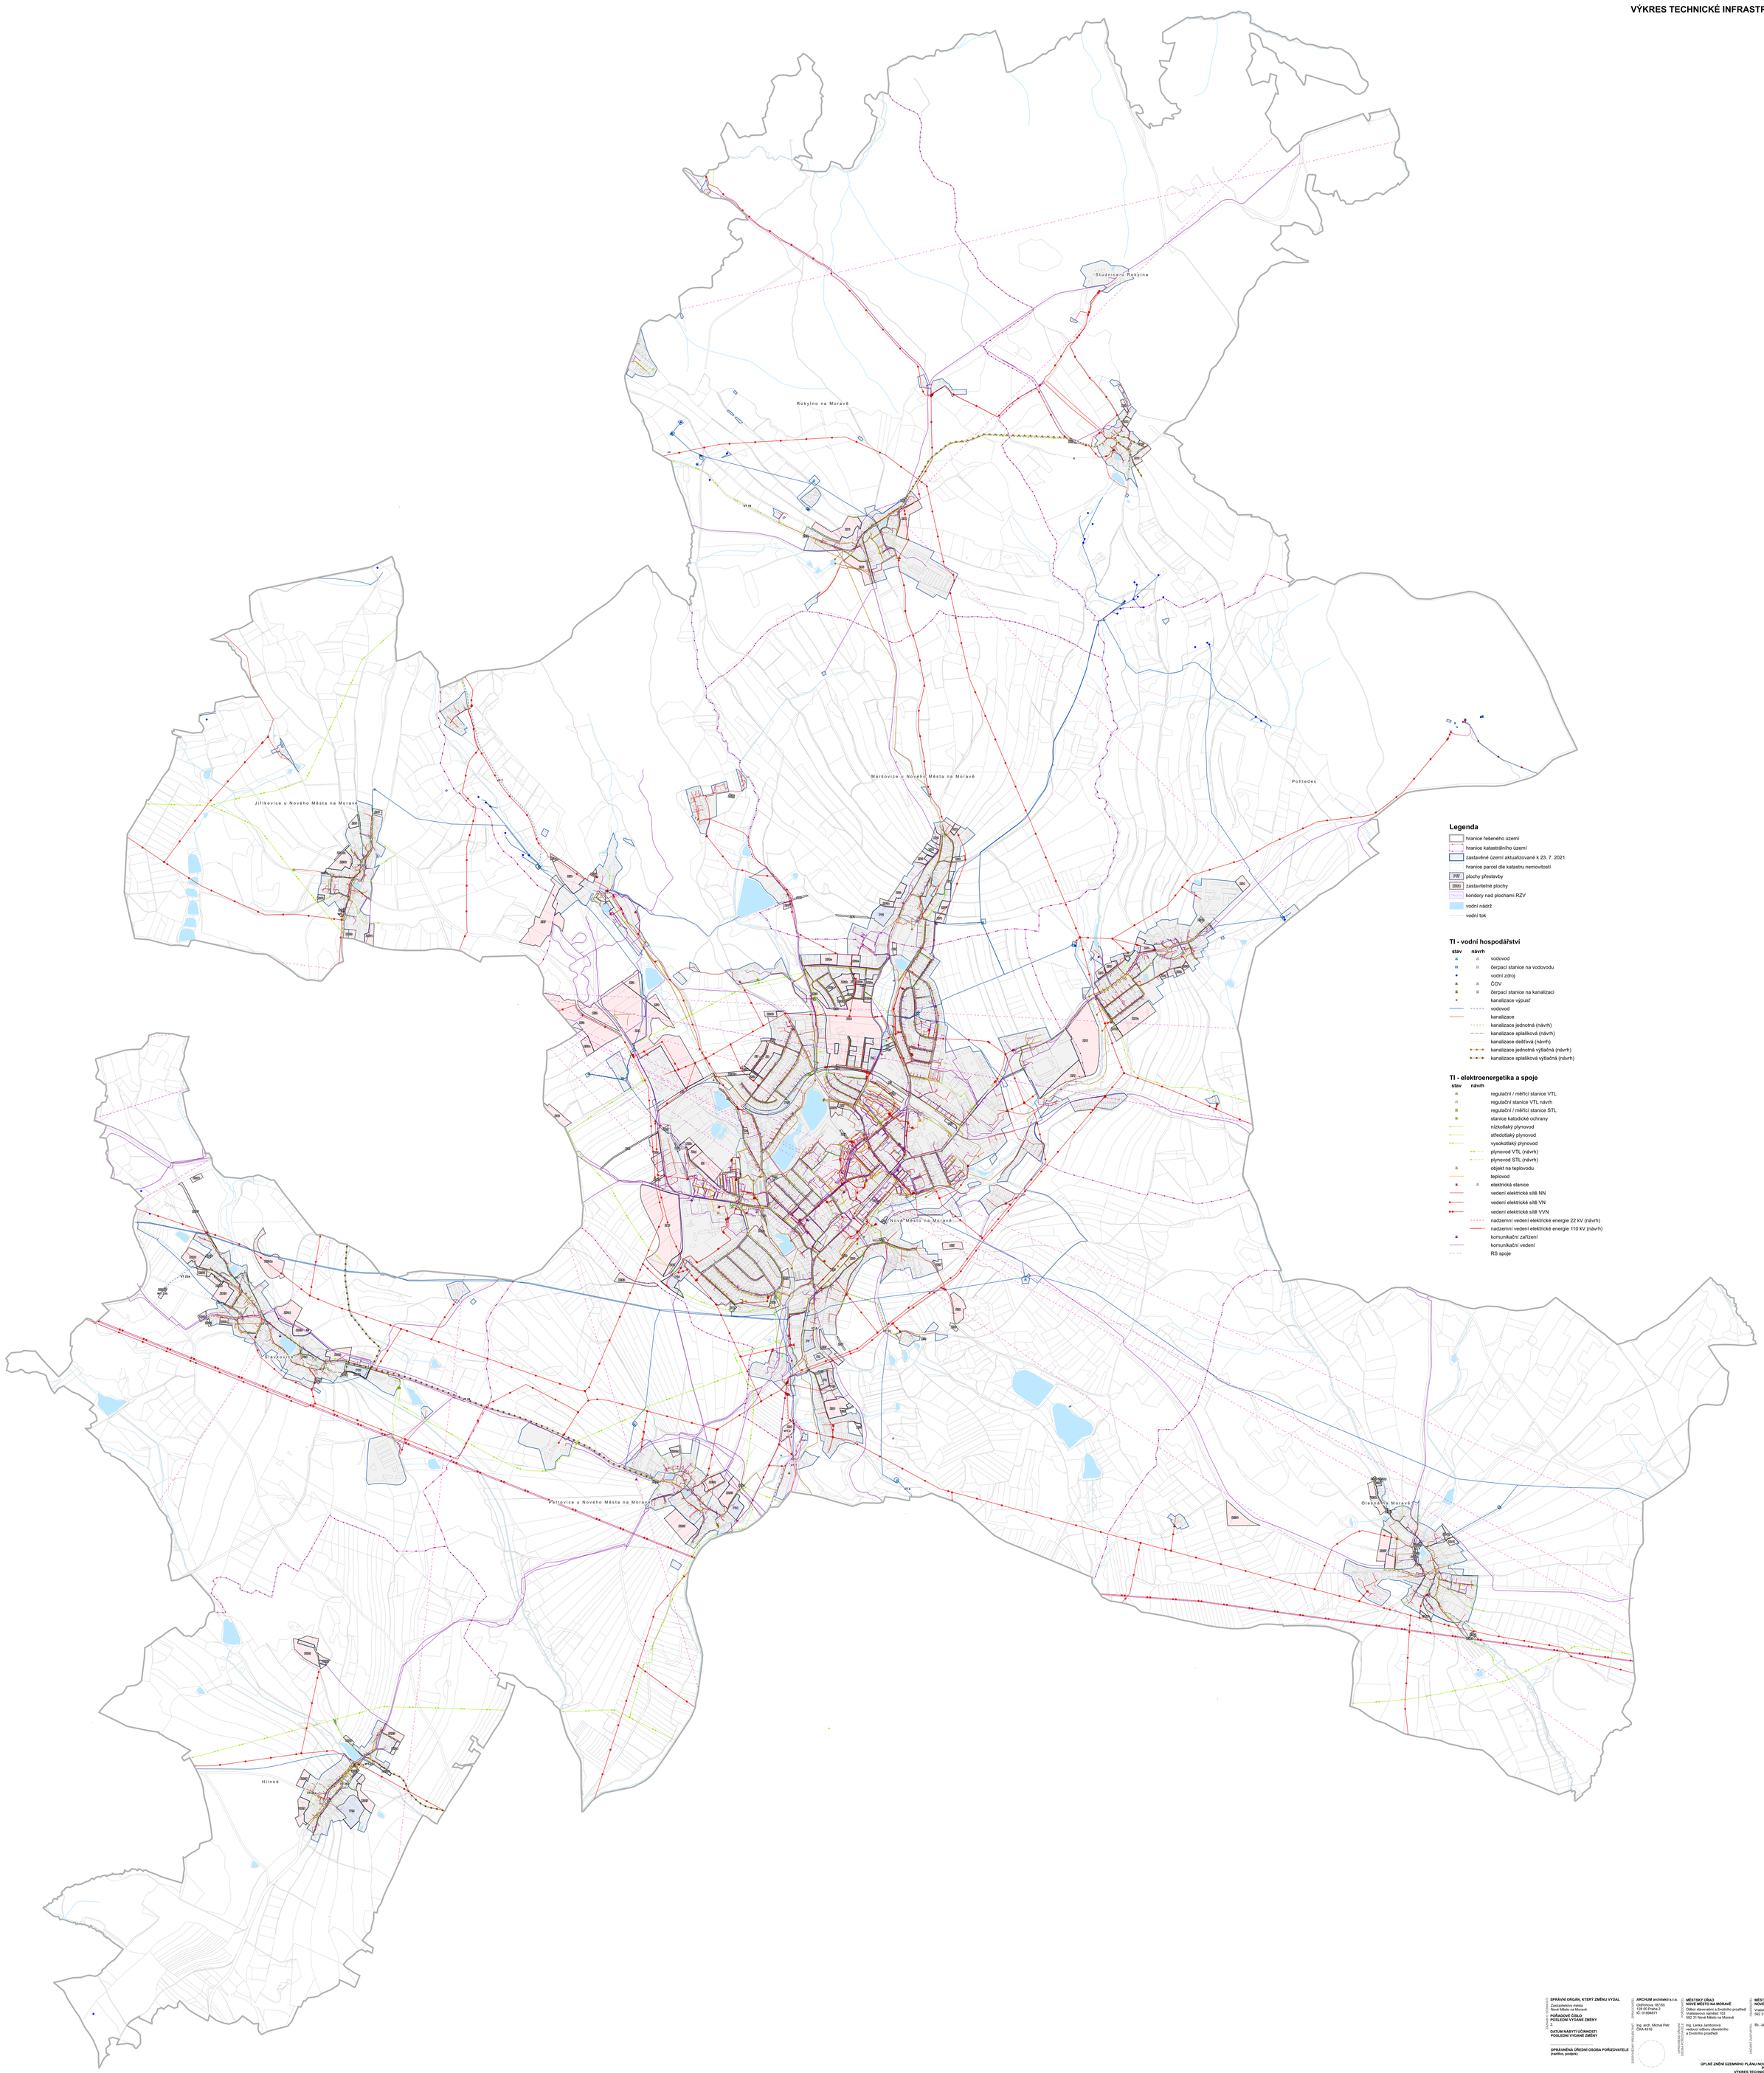


| | |
|---|---|
| ZDŮVODNĚNÍ ÚČINNOSTI | **SPRÁVNÍ ORGÁN, KTERÝ ZMĚNU VYDAL**<br>Zastupitelstvo města<br>Nové Město na Moravě<br>**POŘADOVÉ ČÍSLO POSLEDNÍ VYDANÉ ZMĚNY**<br>2<br>**DATUM NABYTÍ ÚČINNOSTI POSLEDNÍ VYDANÉ ZMĚNY**<br>**OPRÁVNĚNÁ ÚŘEDNÍ OSOBA POŘIZOVATELE** (razítko, podpis)<br>Ing. Lenka Jamborová<br>vedoucí odboru stavebního a životního prostředí |
| ZPRACOVATEL | **ARCHUM architekti s.r.o.**<br>Olešovská 1871/55<br>128 00 Praha 2<br>IČ: 01884571<br>Ing. arch. Michal Petr<br>ČKA 4516 |
| OPRÁVNĚNÁ ÚŘEDNÍ OSOBA POŘIZOVATELE | **MĚSTSKÝ ÚŘAD NOVÉ MĚSTO NA MORAVĚ**<br>Odbor stavebního a životního prostředí<br>Vratislavovo náměstí 103<br>592 31 Nové Město na Moravě<br>Ing. Lenka Jamborová<br>vedoucí odboru stavebního a životního prostředí |
| VEŘEJNÝ ZADAVATEL | **MĚSTO NOVÉ MĚSTO NA MORAVĚ**<br>Vratislavovo náměstí 103<br>592 31 Nové Město na Moravě<br>Bc. Jaroslav Lampera |

**ÚPLNÉ ZNĚNÍ ÚZEMNÍHO PLÁNU NOVÉ MĚSTO NA MORAVĚ**
**PO VYDANÉ ZMĚNĚ Č. 2**
**VÝKRES TECHNICKÉ INFRASTRUKTURY**

| | | | | |
|---|---|---|---|---|
| 1:50 | 1:250<br>1:500<br>(A4K) | S-JTSK | 0 000 | září 2022 |

**5**