

POTŘEBY PARKOVIŠŤ DLE ČSN 736110

druh objektu	účelová jednotka	1. parkovací místo přípočné na	počet park. míst celkem	z celkového počtu míst		poznámka		
				krátkodobě	dlouhodobě			
				% obs.	% obs.			
obecní úřad	45 m ² pl. pro veřejnost	25	2	80	20	P3, MK		
společenský sál	60 sedadel	8	8	95	5	0	P1, P3, MK	
prodejna	48 m ² prodejní plochy	50	1	90	10	0	P1	
Hřbitov U Jarežky	40 m ² plochy pro hoaty	10	4	60	40	1	P1	
Restaurace Klakoč	60 m ² plochy pro hoaty	6	10	70	30	3	P2, MK	
Penzion Klakoč	18 lůžek	2	9	-	-	100	9	P2, v.poz.

P1 - P3 označení parkovišť
 MK místní komunikace
 vl. poz. vlastní pozemek

KAPACITA PARKOVIŠŤ

označení	umístění	počet míst	stav	poznámka
P1	náves	8	stávající	upravit
P2	Penzion Klakoč	8	stávající	potřeba rozšíření
P3	U Dvora	20	nově	

P o z n á m k a :
 - Celé správní území obce je situováno ve vzdušném prostoru pro létání v malých a přízemních výškách Ministerstva obrany ČR.

HRANICE A KORIDORY

	Hranice řešeného území
	Hranice zastavěného území k 10.10.2022
	Hranice zastavitelné plochy
	Hranice plochy přestavby
	Hranice plochy změn v krajině

VRSTEVNICE


	Interval vrstevnic po 2 m
--	---------------------------

VYBRANÉ PLOCHY S ROZDÍLNÝM ZPŮSOBEM VYUŽITÍ

STAV	NÁVRH
	Plochy dopravy doprava silniční
	doprava jiná

DOPRAVNÍ INFRASTRUKTURA

STAV	NÁVRH
	Silnice II. třídy
	Silnice III. třídy
	Místní komunikace
	Účelové komunikace
	Značená turistická trasa
	Značená cyklotrasa
	Letový koridor
	Autobusová zastávka Izochrona dostupnosti 5 a 8 minut zastávek veřejné dopravy
	Parkoviště
	Funkční skupina komunikace
	Označení účelové komunikace
	Směry možných turistických propojení
	Ochranné pásmo stavby zajišťující letecký provoz
	Ochranné pásmo silnic II. a III. třídy

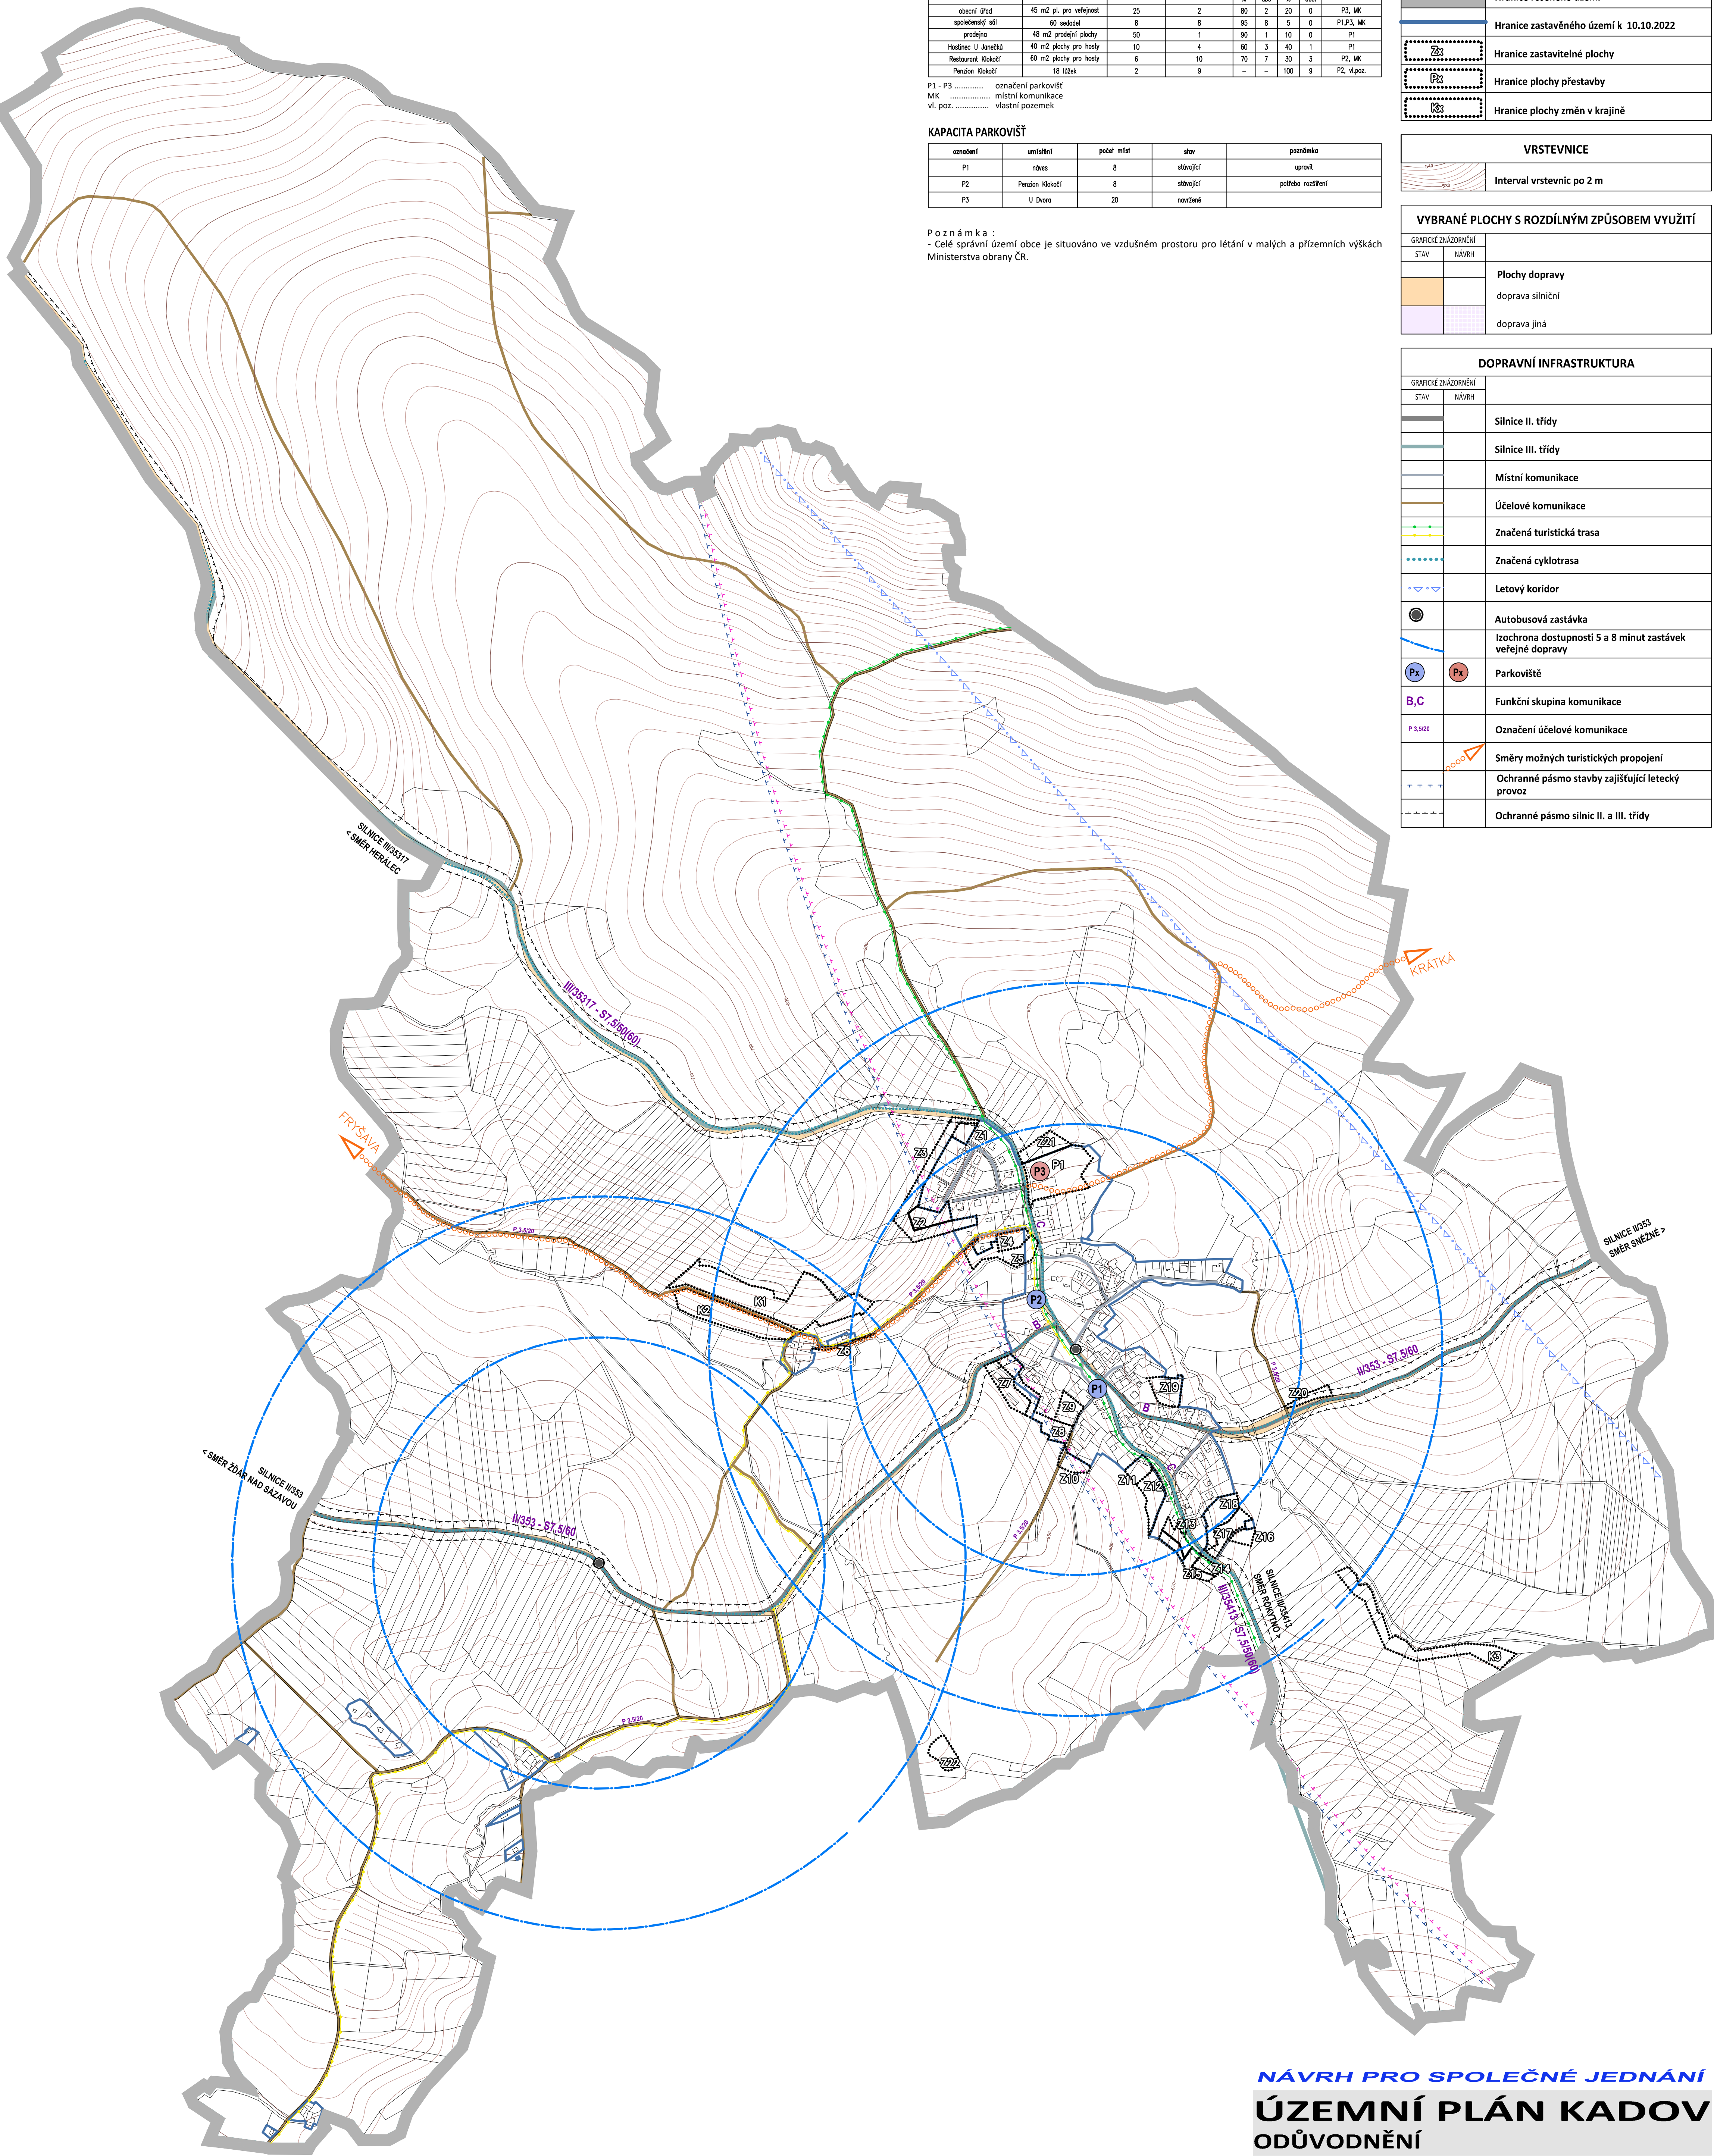

NÁVRH PRO SPOLEČNÉ JEDNÁNÍ

ÚZEMNÍ PLÁN KADOV
 ODŮVODNĚNÍ

ZPRACOVATEL : STUDIO-P s.r.o., NÁDRAŽNÍ 2186/52, 591 01 ŽDĀR NAD SÁZ., IČ: 099 60 953
 ZPRACOVATELSKÝ KOLEKTIV : PAVEL ONDŘÁČEK, ING. ARCH. JAN PSOTA
 POŘIZOVATEL: MĚÚ NOVÉ MĚSTO NA MOR., ODBOR STAVEBNÍ A ŽP, ÚŘAD ÚZEMNÍHO PLÁNOVÁNÍ
 ZAKÁZKOVÉ ČÍSLO : 2022A01 MĚŘÍTKO : 1: 5000 DATUM : 12/2022

DOPLŇUJÍCÍ VÝKRES
 DOPRAVNÍ INFRASTRUKTURA

VÝKRES ČÍSLO
 04

