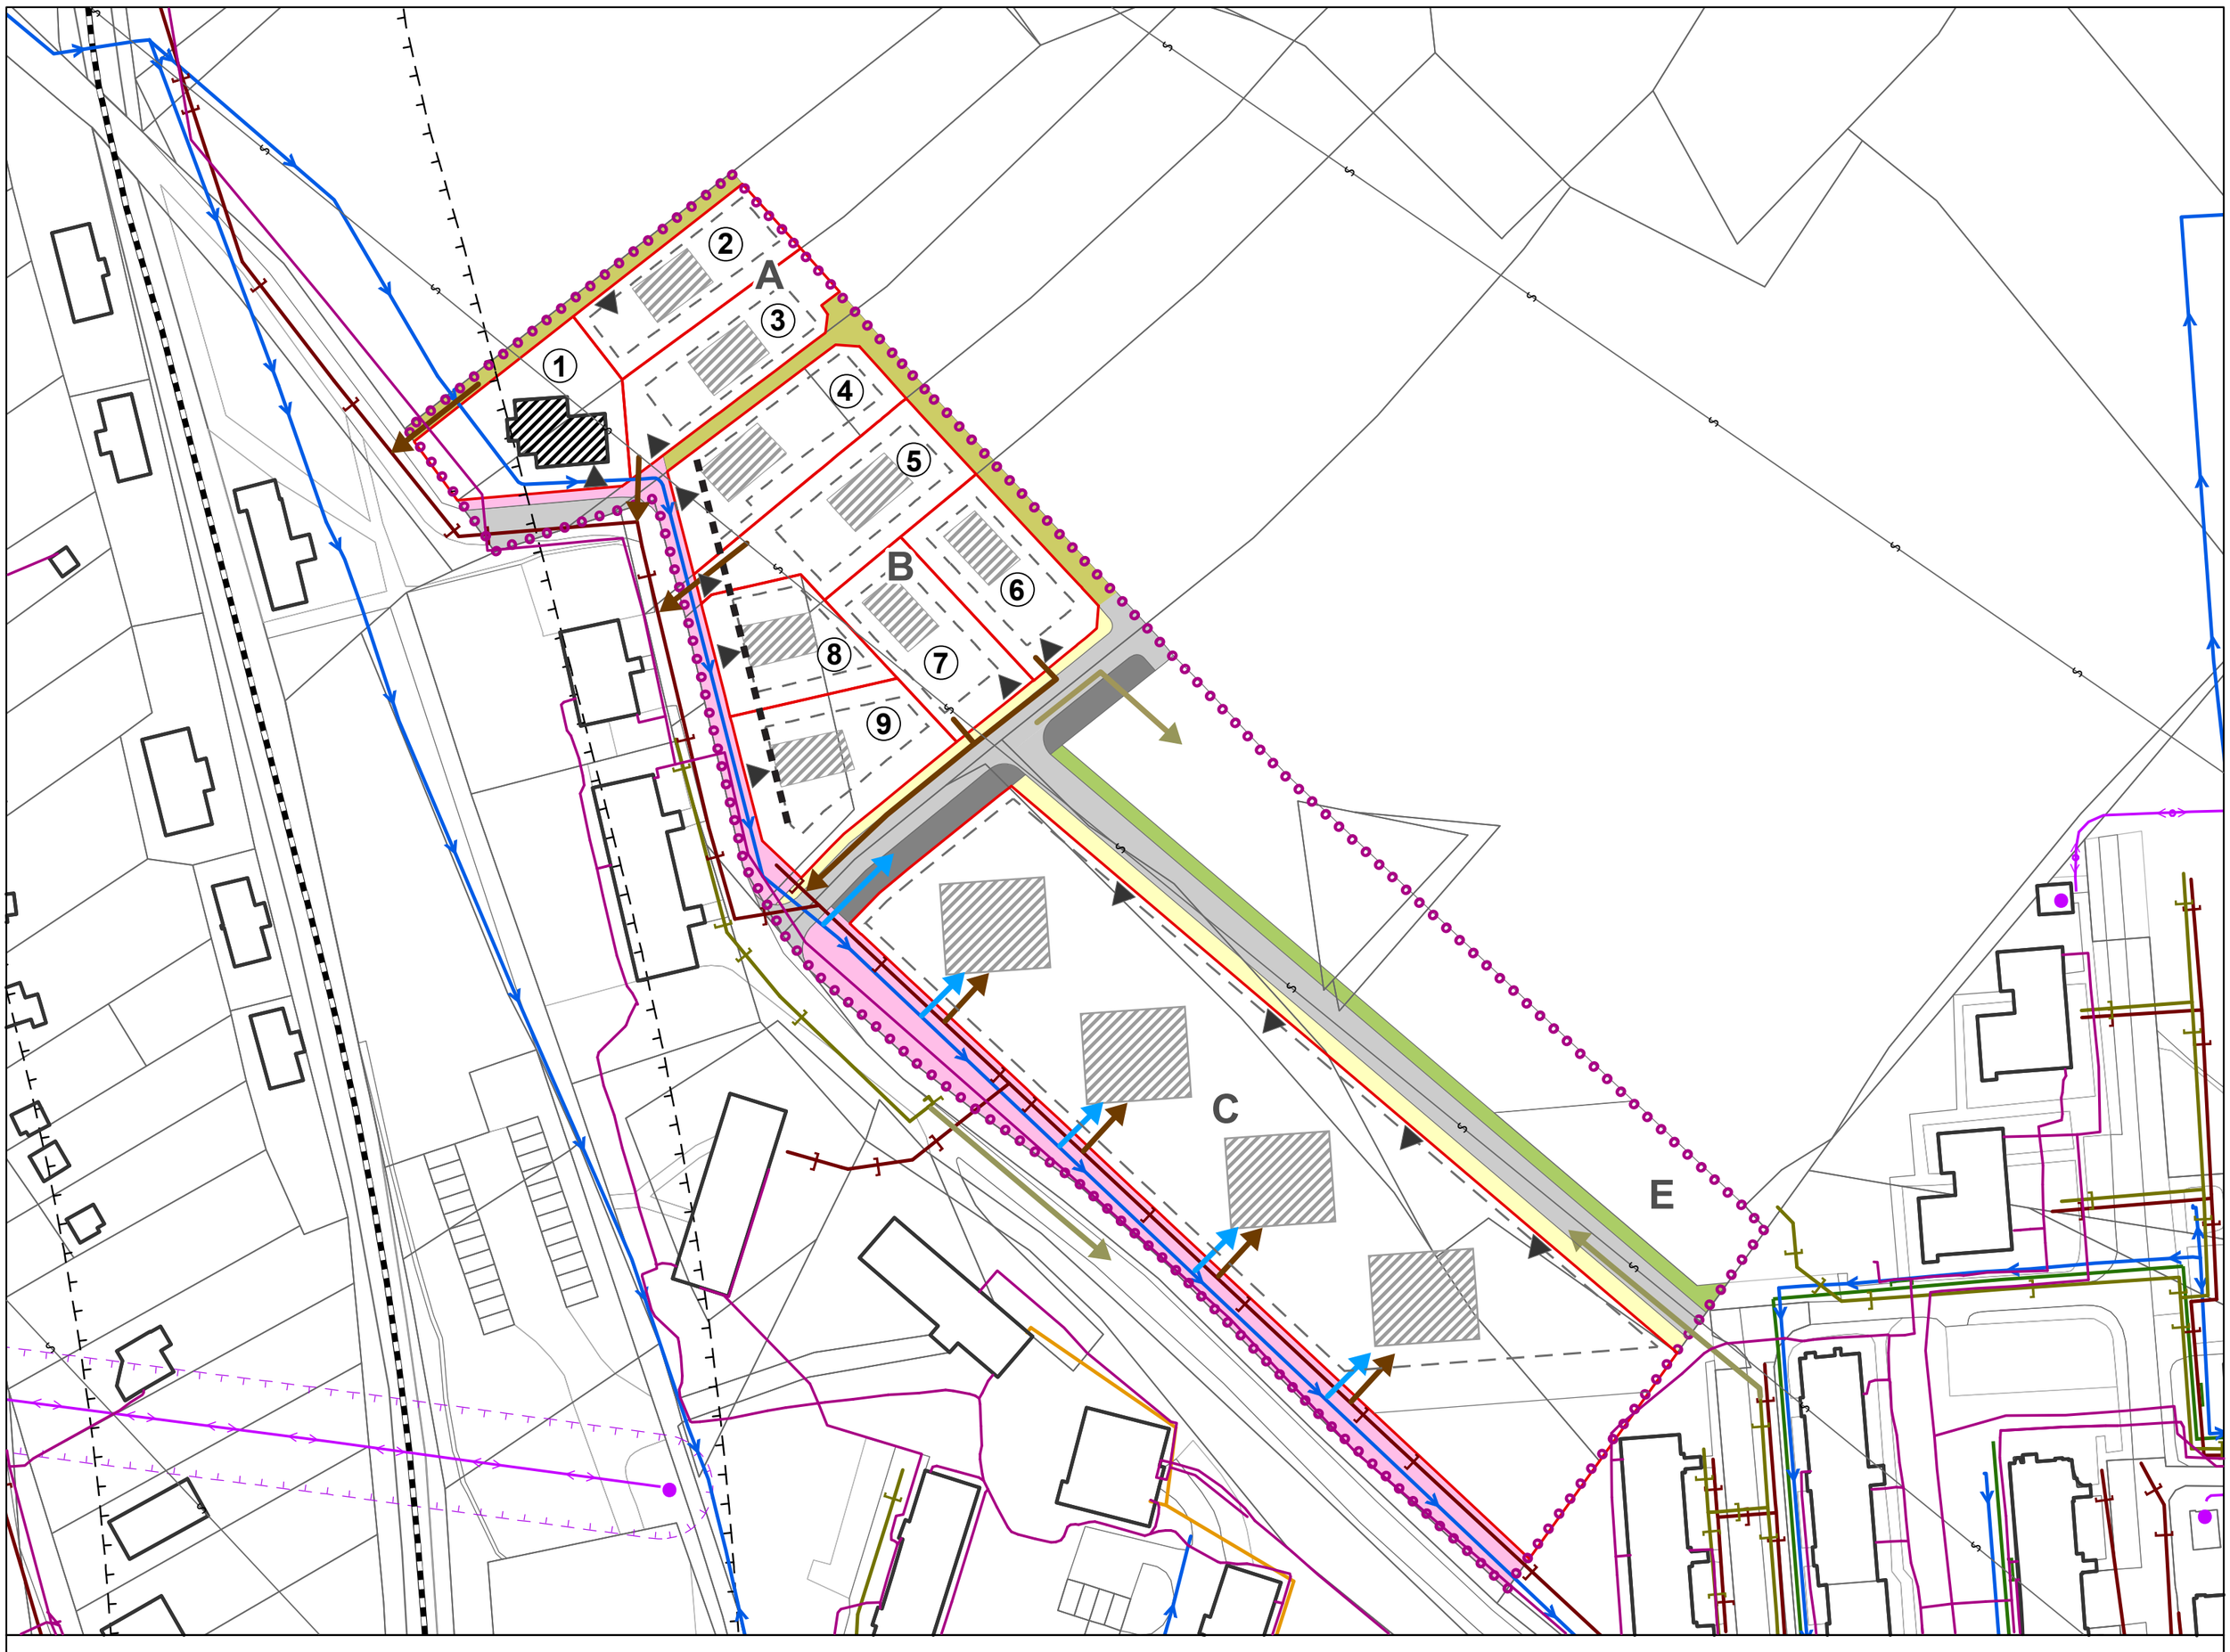

Stav Návrh

ŘEŠENÉ ÚZEMÍ - ZÁKLADNÍ ČLENĚNÍ

- hranice řešeného území
- B — označení lokality
- existující stavba v řešeném území

TECHNICKÁ A DOPRAVNÍ INFRASTRUKTURA

- elektrická stanice
- nadzemní vedení 22 kV
- podzemní kabelové vedení 22 kV
- ochranné pásmo elektrického vedení
- splašková kanalizace
- dešťová kanalizace
- vodovod
- plynovod STL
- teplovod
- komunikační vedení
- radioreléová trasa
- železniční dráha
- ochranné pásmo dráhy

Směr napojení infrastruktury

- vodovod
- splašková kanalizace
- dešťová kanalizace

Stav Návrh

ČÁST ZÁVAZNÁ

- hranice stavebních pozemků
- (3) označení pozemku pro stavbu rodinného domu
- stavební čára
- stavební hranice

ČÁST SMĚRNÁ

Příklad umístění staveb

- rodinné a bytové domy

Uspořádání ploch veřejných prostranství

- místní komunikace
- účelové komunikace
- komunikace pro pěší
- parkoviště
- uliční zeleň
- ostatní pozemky

Doplňkové informace

- vjezd na pozemek

S

0 15 30 60 90 120 150 m

ZÁZNAM O VYUŽITÍ ÚZEMNÍ STUDIE

ZA POŘIZOVATELE

Pořizovatel:
MĚSTSKÝ ÚŘAD NOVÉ MĚSTO NA MORAVĚ
Vratislavovo náměstí 103, 592 31 Nové Město na Moravě
Oprávněná úřední osoba pořizovatele:
Jméno: **Ing. Lenka Jamborová**
Funkce: **vedoucí odboru SŽP**
Podpis:

Datum využití:

Otisk úředního razítka

ZA OBJEDNATELE

Objednatel:
MĚSTO NOVÉ MĚSTO NA MORAVĚ
Vratislavovo náměstí 103, 592 31 Nové Město na Moravě
Statutární zástupce:
Jméno: **Bc. Jaroslav Lempera**
Funkce: **místostarosta města**
Podpis:

Datum převzetí:

Otisk úředního razítka

ÚZEMNÍ STUDIE LOKALITY PURKYŇOVA ULICE V NOVÉM MĚSTĚ NA MORAVĚ

GRAFICKÁ ČÁST

Zhotovitel: **Atelier ProREGION, s.r.o. + Ing. arch. Josef Knotek**
Osoba oprávněná podle zvláštního právního předpisu k projektové činnosti ve výstavbě: **Ing. arch. Josef Knotek**
Číslo autorizace: **05 079**
Projektanti: **Mgr. Barbora Necidová**
Mgr. Denisa Fejfarová
Ing. arch. Josef Knotek

Otisk autorizačního razítka

VEŘEJNÁ DOPRAVNÍ A TECHNICKÁ INFRASTRUKTURA

Měřítko 1 : 1 000

3

ÚDAJE K ODDĚLENÍ STAVEBNÍCH POZEMKŮ VE FORMÁTU DXF JE MOŽNÉ ZÍSKAT U OBJEDNATELE, KTERÝM JE MĚSTO NOVÉ MĚSTO NA MORAVĚ