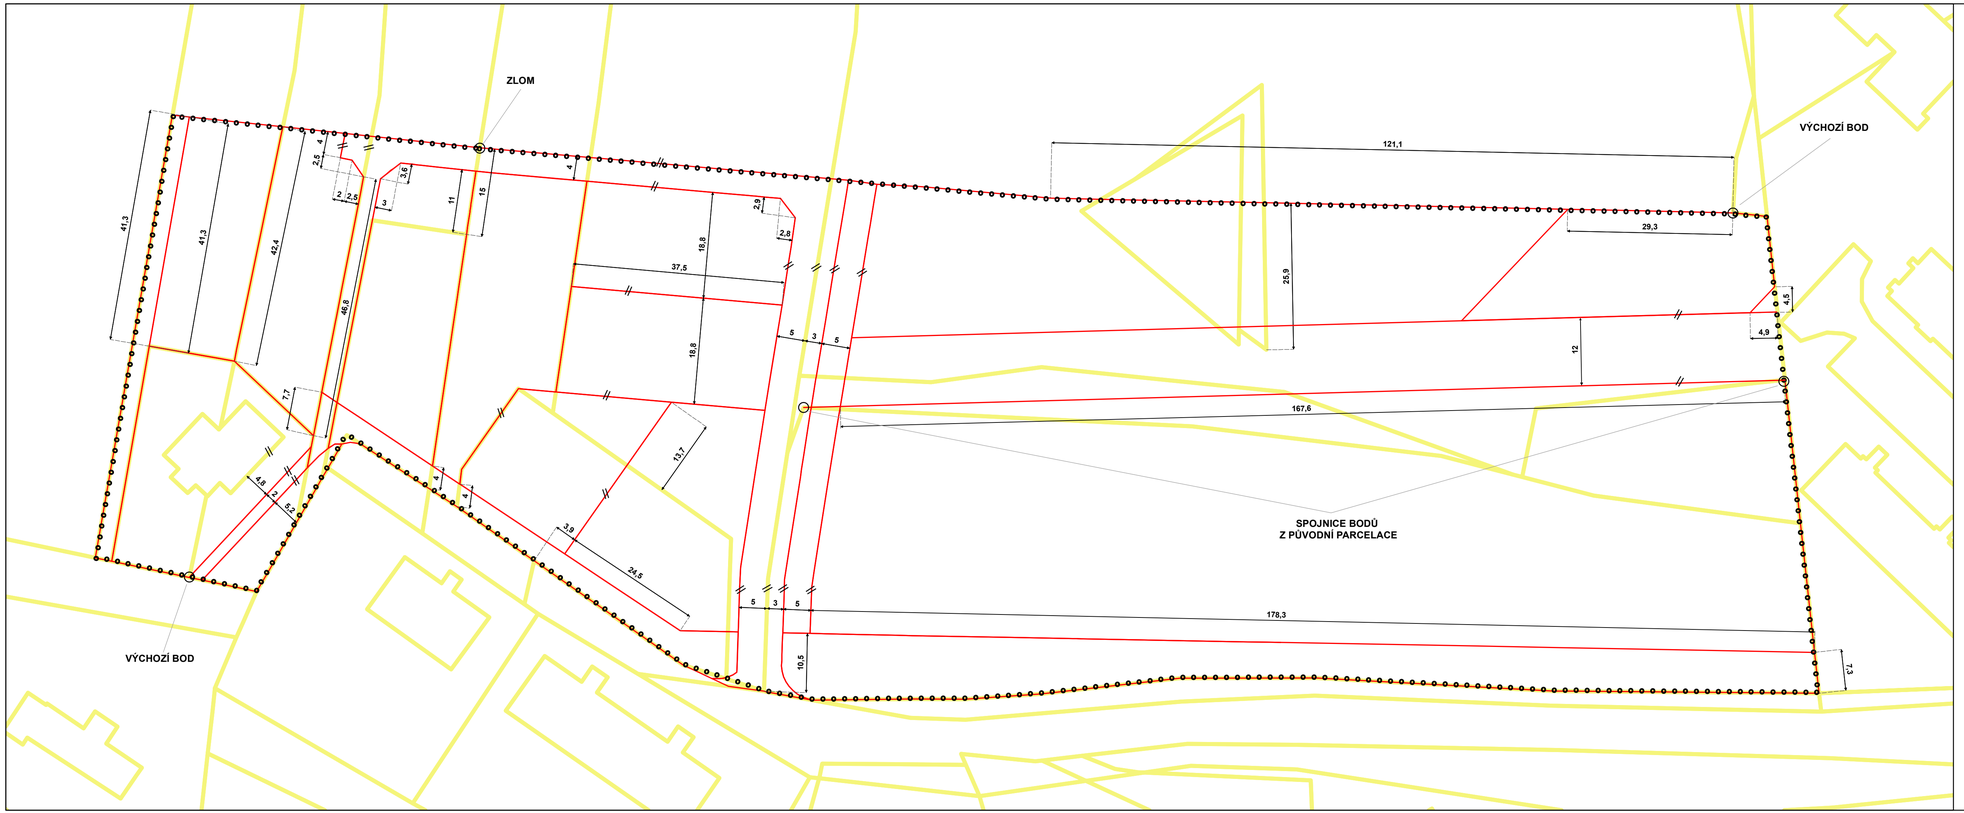

ČLENĚNÍ ÚZEMÍ

řešené území

hranice pozemků - stav

hranice pozemků - návrh

kóty (m)

S

0 5 10 20 30 40 50 m

ZÁZNAM O VYUŽITÍ ÚZEMNÍ STUDIE

ZA POŘIZOVATELE

Pořizovatel:
MĚSTSKÝ ÚŘAD NOVÉ MĚSTO NA MORAVĚ
Vratislavovo náměstí 103, 592 31 Nové Město na Moravě
Oprávněná úřední osoba pořizovatele:
Jméno: **Ing. Lenka Jamborová**
Funkce: **vedoucí odboru SŽP**
Podpis:

Datum využití:

Otisk úředního razítka

ZA OBJEDNATELE

Objednatel:
MĚSTO NOVÉ MĚSTO NA MORAVĚ
Vratislavovo náměstí 103, 592 31 Nové Město na Moravě
Statutární zástupce:
Jméno: **Bc. Jaroslav Lempera**
Funkce: **místostarosta města**
Podpis:

Datum převzetí:

Otisk úředního razítka

ÚZEMNÍ STUDIE LOKALITY PURKYŇOVA ULICE V NOVÉM MĚSTĚ NA MORAVĚ

GRAFICKÁ ČÁST

Zhotovitel: **Atelier ProREGION, s.r.o. + Ing. arch. Josef Knotek**
Osoba oprávněná podle zvláštního právního předpisu k projektové činnosti ve výstavbě: **Ing. arch. Josef Knotek**
Číslo autorizace: **05 079**
Projektanti: **Mgr. Barbora Necidová**
Mgr. Denisa Fejfarová
Ing. arch. Josef Knotek

Otisk autorizačního razítka

HRANICE NOVÝCH POZEMKŮ - KÓTY

Měřítko 1 : 1 000

5