


HRANICE A KORIDORY	
	Hranice řešeného území
	Hranice zastavěného území k 11.11.2022
	Hranice zastavitelné plochy
	Hranice plochy přestavby
	Hranice plochy změn v krajině
VRSTEVNICE	
	Interval vrstevnic po 2 m

0 250 500 m
1:5 000

PŘÍRODNÍ A KULTURNÍ HODNOTY	
STAV	NÁVRH
	Místá příznivých pohledů a výhledů
	Nemovitá kulturní památka
	Území s archeologickými nálezy
	Migračně významné území
	I., II. a III. zóna ochrany CHKO
	Vodní toky

ÚZEMNÍ SYSTÉM EKOLOGICKÉ STABILITY	
STAV	NÁVRH
	Lokální biocentrum
	Lokální biokoridor

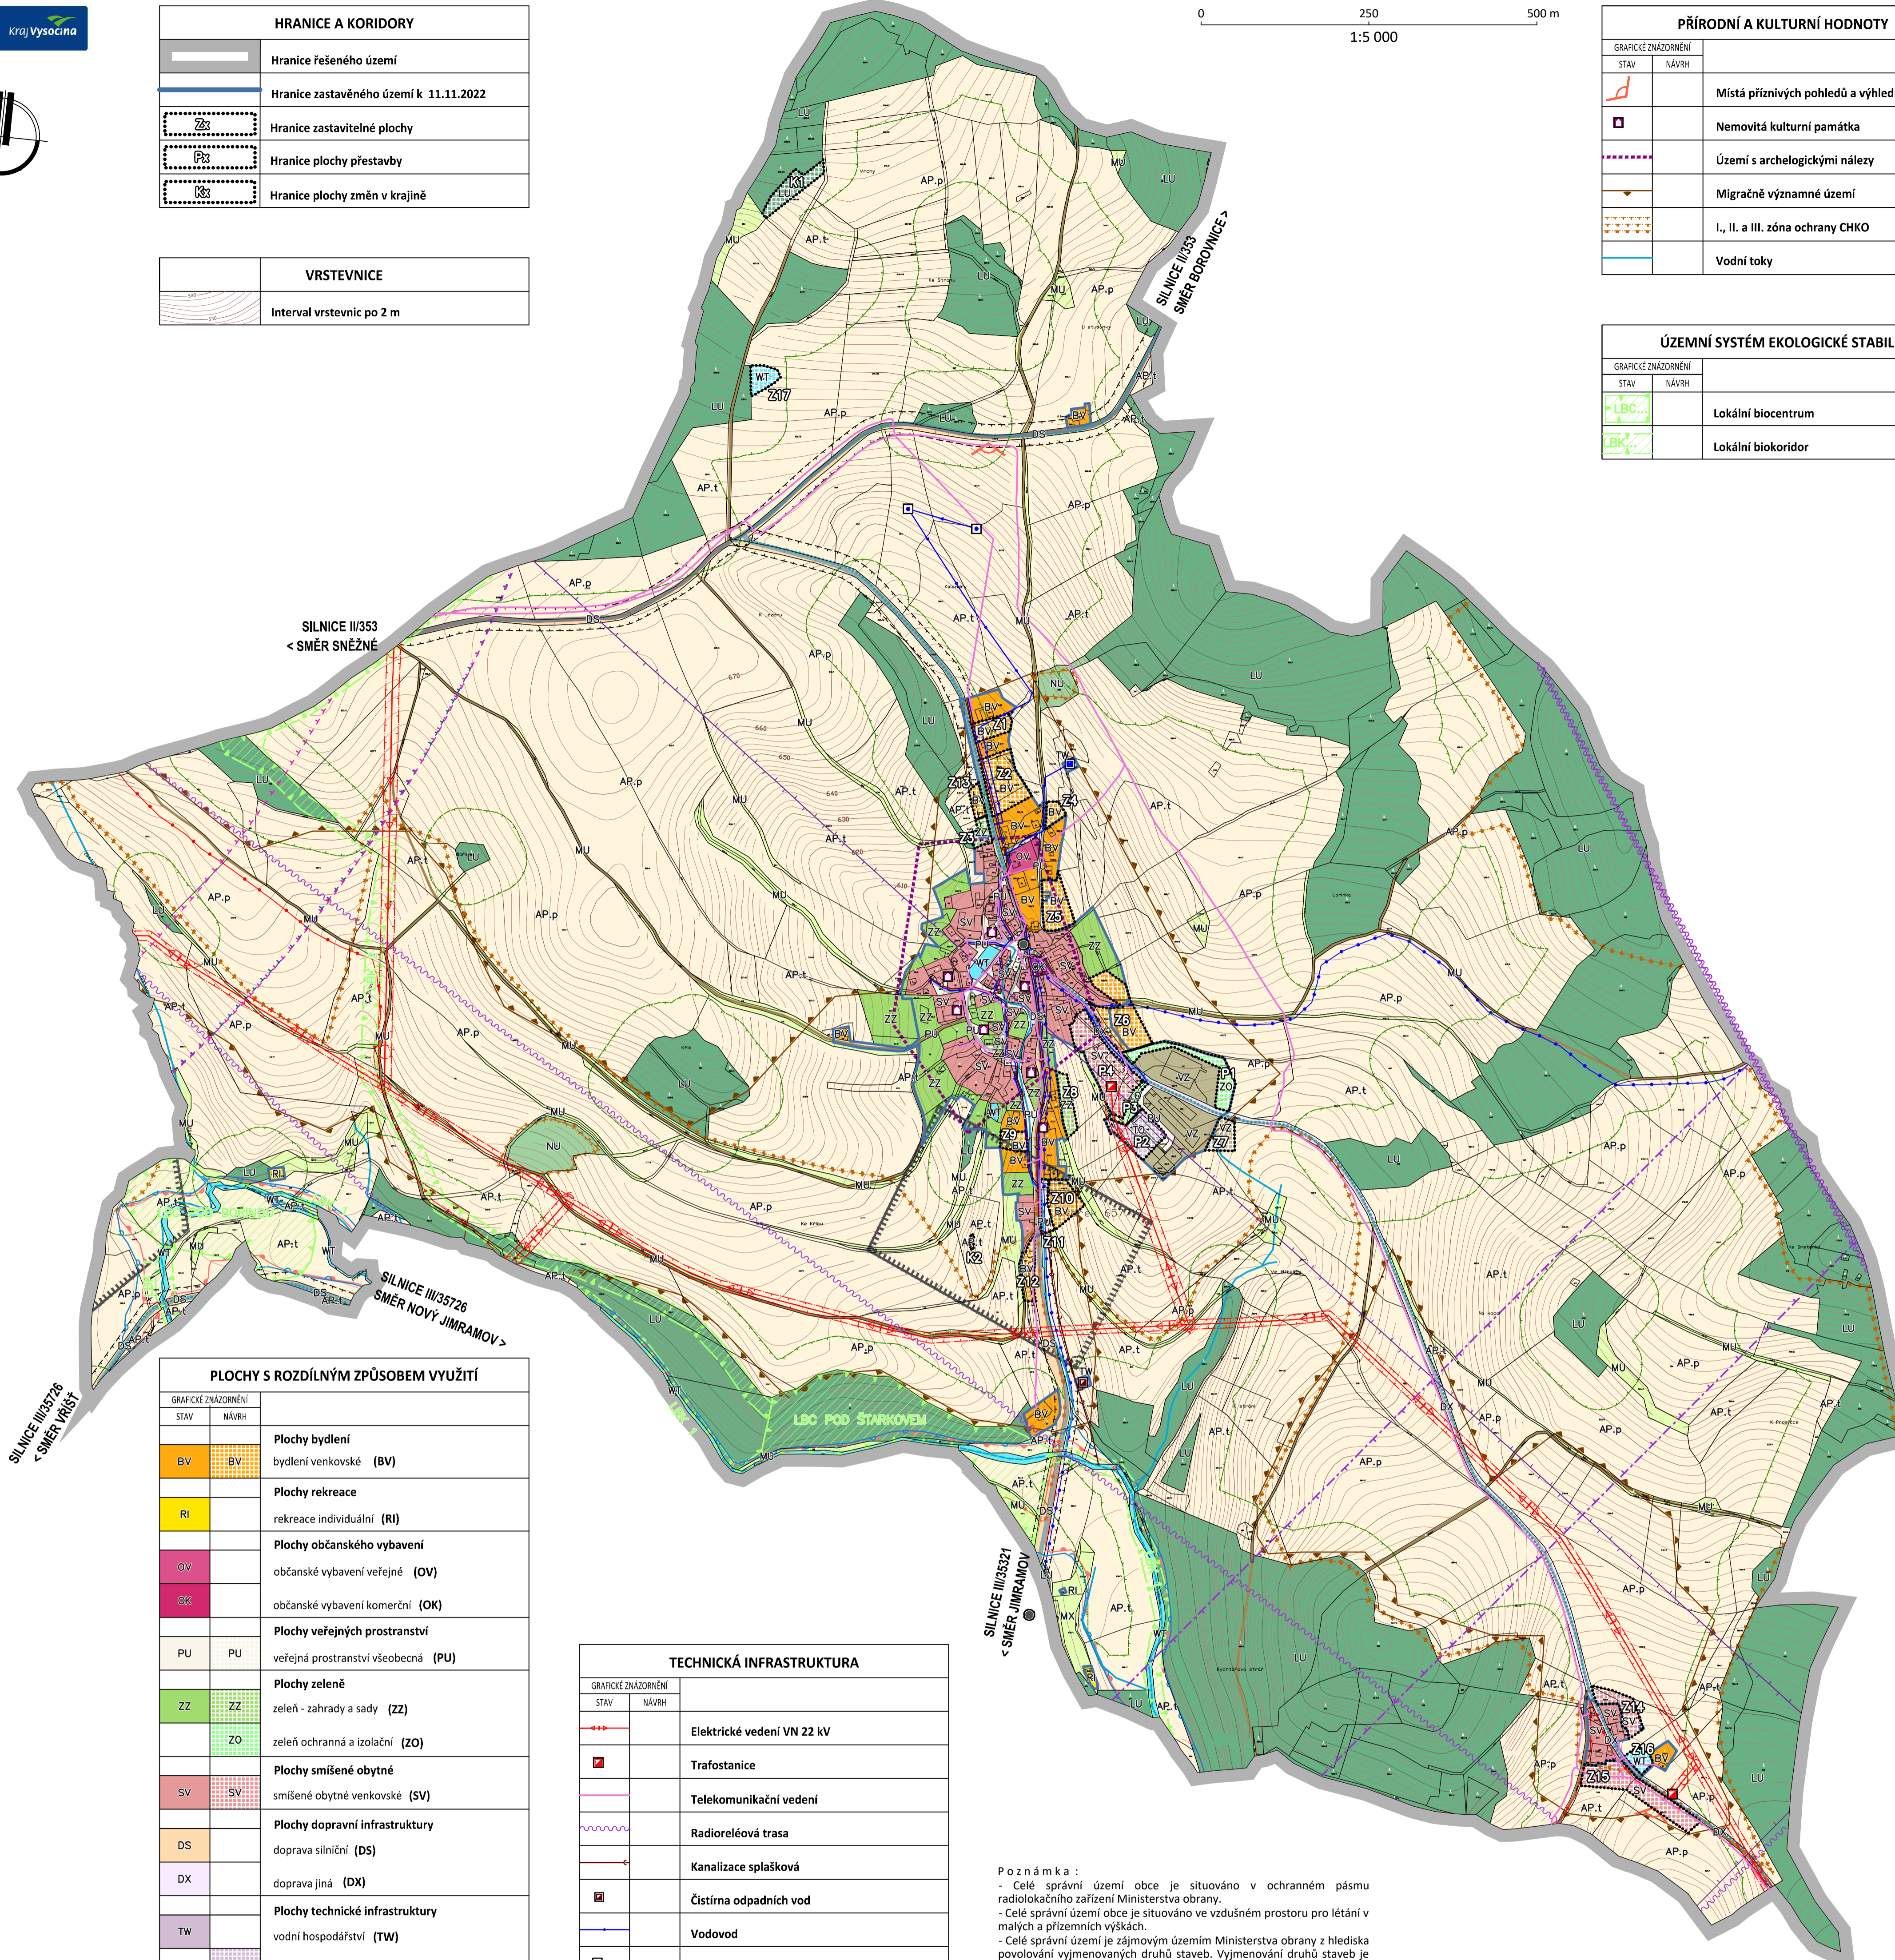

PLOCHY S ROZDÍLNÝM ZPŮSOBEM VYUŽITÍ	
STAV	NÁVRH
BV	Plochy bydlení bydlení venkovské (BV)
RI	Plochy rekreace rekreace individuální (RI)
OV	Plochy občanského vybavení občanské vybavení veřejné (OV)
OK	občanské vybavení komerční (OK)
PU	Plochy veřejných prostranství veřejná prostranství všeobecná (PU)
ZZ	Plochy zeleně zeleně - zahrady a sady (ZZ)
ZO	zeleně ochranná a izolační (ZO)
SV	Plochy smíšené obytné smíšené obytné venkovské (SV)
DS	Plochy dopravní infrastruktury doprava silniční (DS)
DX	doprava jiná (DX)
TW	Plochy technické infrastruktury vodní hospodářství (TW)
TO	nakládání s odpady (TO)
VZ	Plochy výroby a skladování výroba zemědělská a lesnická (VZ)
WT	Plochy vodní a vodo hospodářské vodní plochy a vodní toky (WT)
AP.p	Plochy lesní pole a trvalé travní porosty - pole (AP.p)
AP.t	pole a trvalé travní porosty - trvalé travní porosty (AP.t)
LU	Plochy lesní lesní všeobecné (LU)
NU	Plochy přírodní přírodní všeobecné (NU)
MU	Plochy smíšené nezastavěného území smíšené nezastavěného území všeobecné (MU)
MX	smíšené nezastavěného území jiné (MX)

TECHNICKÁ INFRASTRUKTURA	
STAV	NÁVRH
	Elektrické vedení VN 22 kV
	Trafostanice
	Telekomunikační vedení
	Radioreléová trasa
	Kanalizace splašková
	Čistírna odpadních vod
	Vodovod
	Vodní zdroj
	Vodojem

DOPRAVNÍ INFRASTRUKTURA	
STAV	NÁVRH
	Silnice II. třídy
	Silnice III. třídy
	Místní komunikace
	Účelové komunikace
	Autobusová zastávka
	Značená turistická trasa
	Značená cyklotrasa
	Hipostezka

Poznámka :
 - Celé správní území obce je situováno v ochranném pásmu radiolokačního zařízení Ministerstva obrany.
 - Celé správní území obce je situováno ve vzdušném prostoru pro létání v malých a přízemních výškách.
 - Celé správní území je zájmovým územím Ministerstva obrany z hlediska povolování vyjmenovaných druhů staveb. Vyjmenování druhů staveb je uvedeno v textové části odůvodnění ÚP.

OCHRANNÁ PÁSMA A OSTATNÍ LIMITY	
	Ochranné pásmo silnic II. a III. třídy
	Ochranné pásmo el. vedení VN
	Koridor RR směr - zájmové území pro nadzemní stavby
	Mikrovlnné spoje (elektronické komunikační zařízení včetně ochranného pásma)
	Ochranné pásmo stavby zajišťující letecký provoz
	Ochranné pásmo objektu na elektronickém komunikačním zařízení
	Vzdálenost 50 m od hranice lesa
	Záplavové území Q100
	Aktivní zóna záplavového území

NÁVRH PRO SPOLEČNÉ JEDNÁNÍ ÚZEMNÍ PLÁN JAVOREK ODŮVODNĚNÍ

ZPRACOVATEL : STUDIO-P s.r.o., NÁDRAŽNÍ 2186/52, 591 01 ŽDĀR NAD SĀZ., IČ: 099 60 953
 ZPRACOVATELSKÝ KOLEKTIV : PAVEL ONDRÁČEK, ING. ARCH. JAN PSOTA
 POŘIZOVATEL : MĚÚ NOVÉ MĚSTO NA MOR., ODBOR STAVEBNÍ A ŽP, ÚŘAD ÚZEMNÍHO PLÁNOVÁNÍ
 ZAKÁZKOVÉ ČÍSLO : 2022A02 MĚŘÍTKO : 1: 5000 DATUM : LEDEN 2023