


HRANICE A KORIDORY	
	Hranice řešeného území
	Hranice zastavěného území k 11.11.2022
	Hranice zastavitelné plochy
	Hranice plochy přestavby
	Hranice plochy změn v krajině

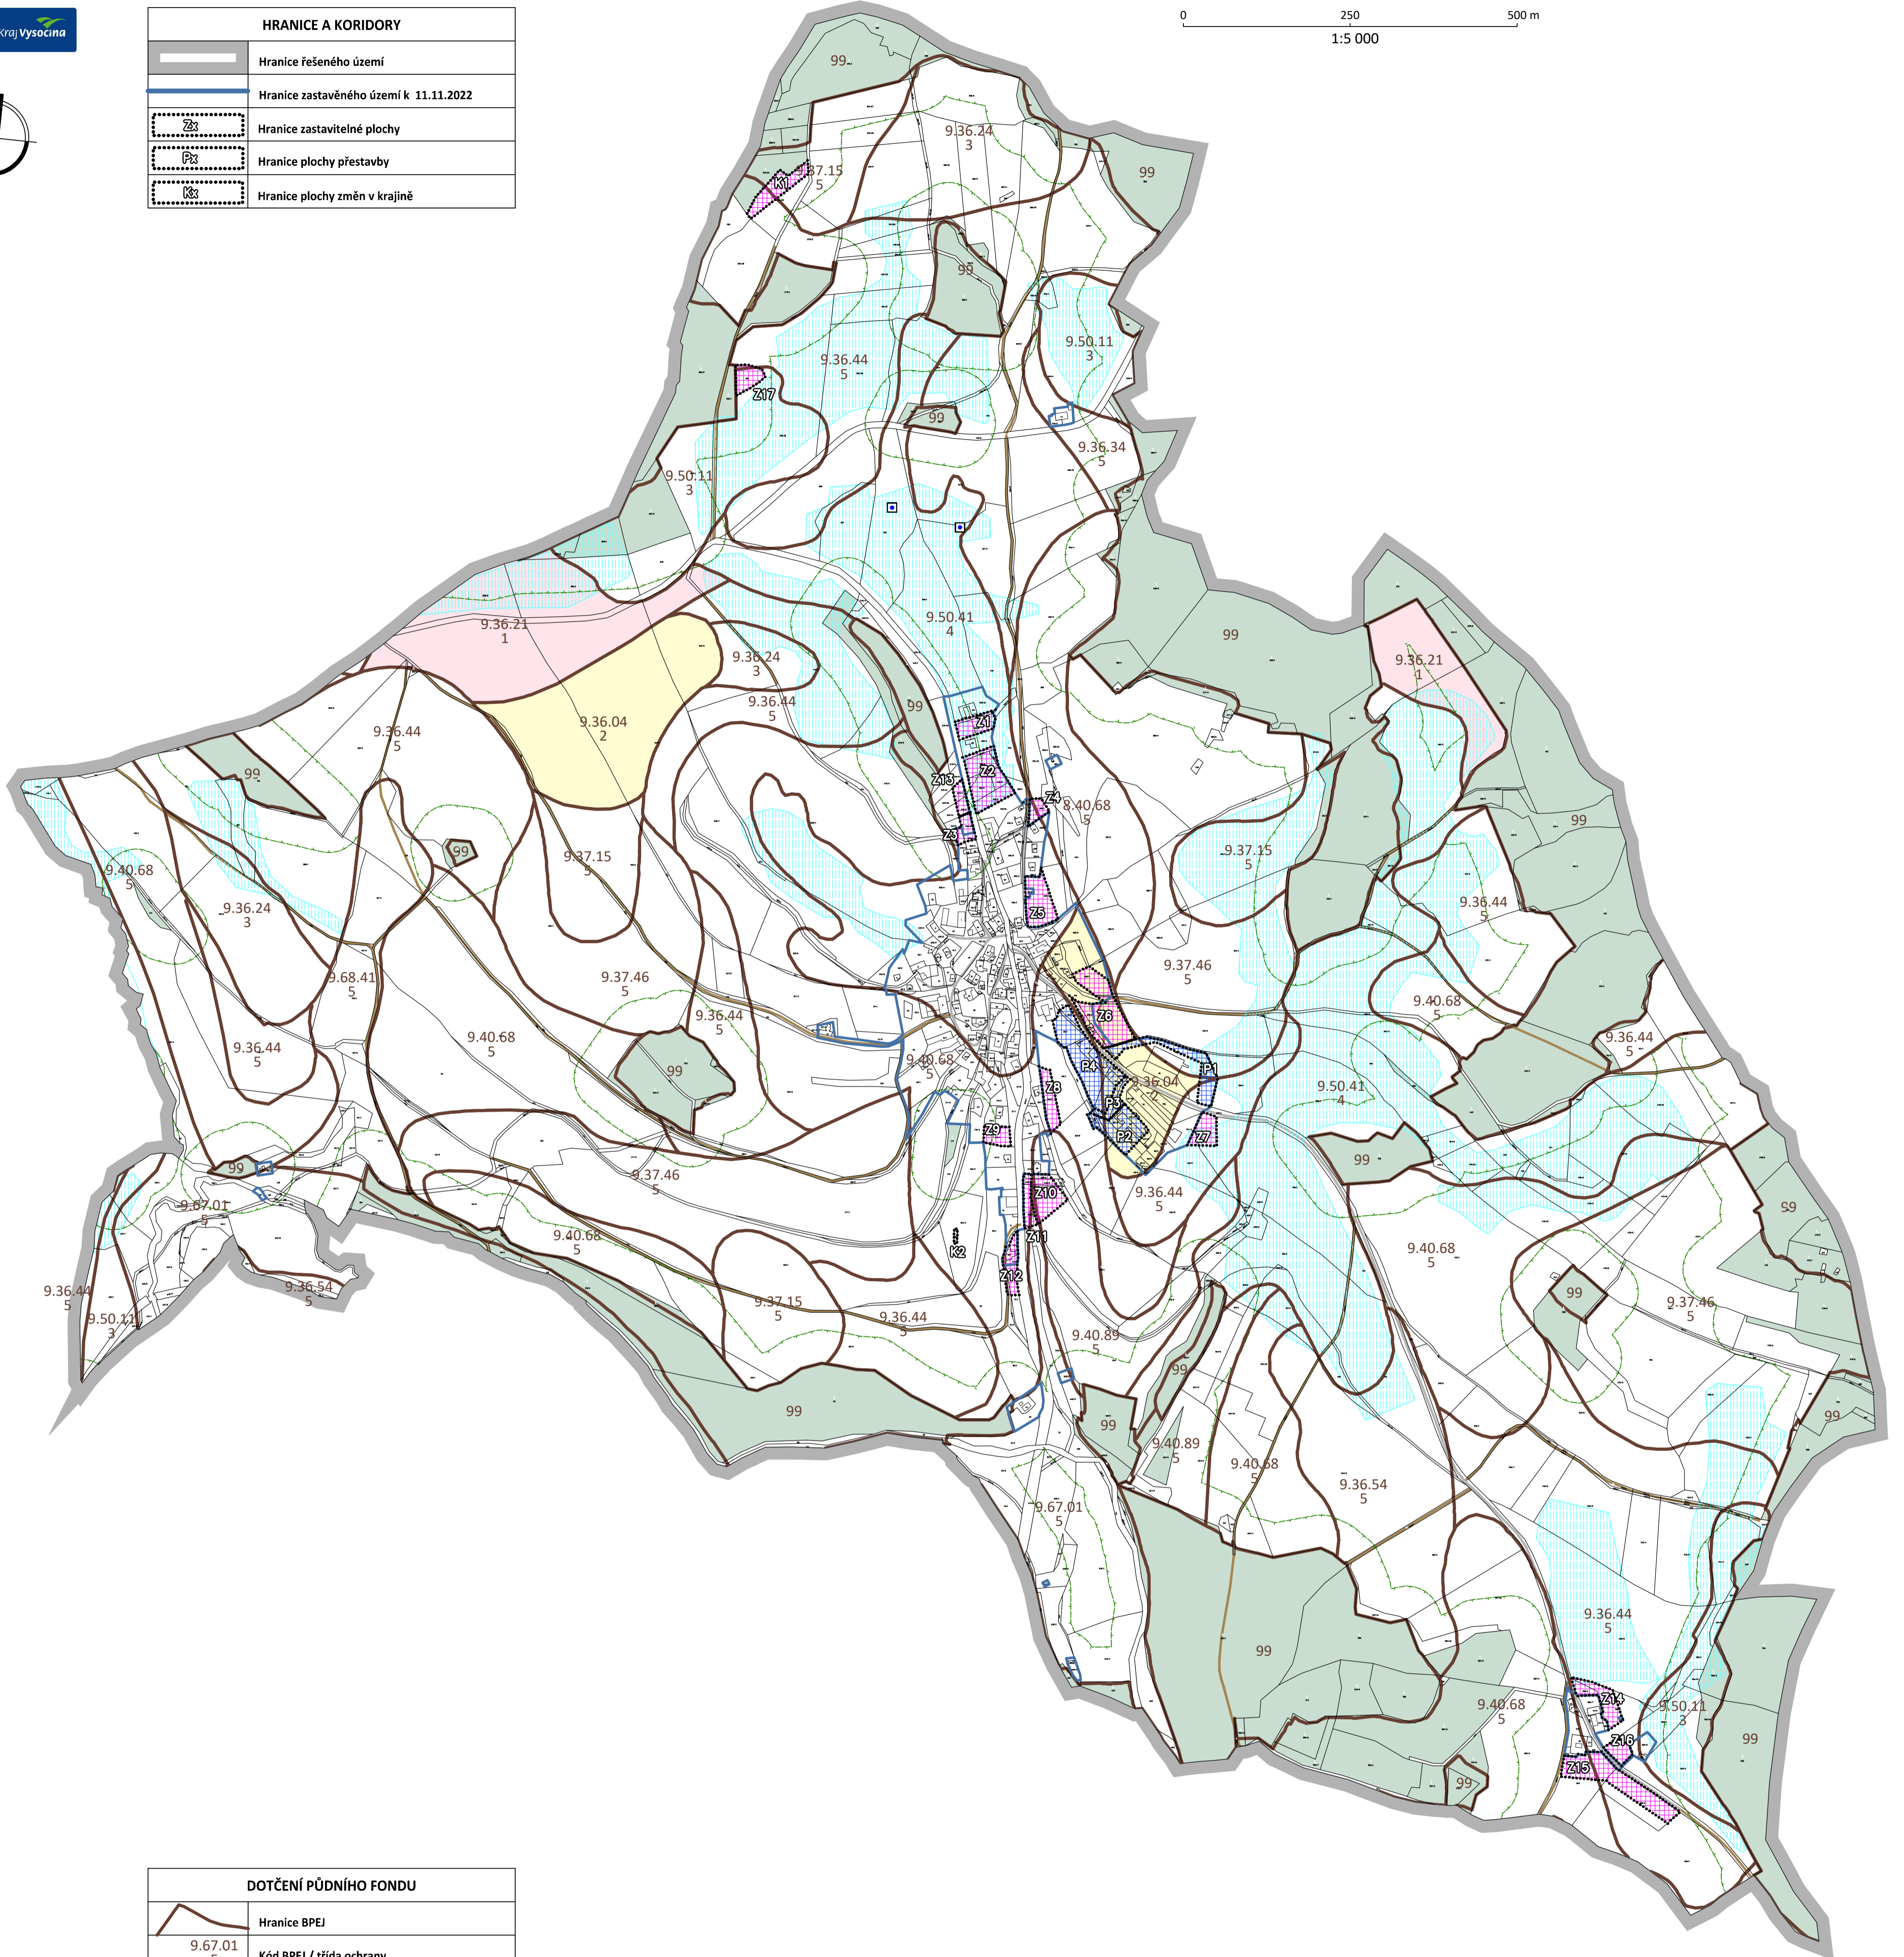

DOTČENÍ PŮDNÍHO FONDU	
	Hranice BPEJ
9.67.01 5	Kód BPEJ / třída ochrany
	Vyznačení půd BPEJ I. třídy ochrany
	Vyznačení půd BPEJ II. třídy ochrany
	Vyznačení pozemků PUPFL dle údajů KN
	Vzdálenost 50 m od hranice lesa
	Investice do půdy - odvodnění
	Vyznačení rozvojových ploch s dotčením ZPF
	Vyznačení rozvojových ploch, u kterých nedojde k dotčení ZPF ani PUPFL
	Vyznačení plochy navrácení nezemědělského pozemku do zemědělského půdního fondu
STAV	NAVRH
	Místní komunikace
	Účelové komunikace

NÁVRH PRO SPOLEČNÉ JEDNÁNÍ
ÚZEMNÍ PLÁN JAVOREK
ODŮVODNĚNÍ

ZPRACOVATEL : STUDIO-P s.r.o., NÁDRAŽNÍ 2186/52, 591 01 ŽDÁR NAD SÁZ., IČ: 099 60 953
ZPRACOVATELSKÝ KOLEKTIV : PAVEL ONDRÁČEK, ING. ARCH. JAN PSOTA
POŘIZOVATEL: MĚÚ NOVÉ MĚSTO NA MOR., ODBOR STAVEBNÍ A ŽP, ÚŘAD ÚZEMNÍHO PLÁNOVÁNÍ
ZAKÁZKOVÉ ČÍSLO : 2022A02 MĚŘÍTKO : 1: 5000 DATUM : LEDEN 2023

VÝKRES PŘEDPOKLÁDANÝCH ZÁBORŮ PŮDNÍHO FONDU

