


HRANICE A KORIDORY	
	Hranice řešeného území
	Hranice zastavěného území k 11.11.2022
	Hranice zastavitelné plochy
	Hranice plochy přestavby
	Hranice plochy změn v krajině

VRSTEVNICE	
	Interval vrstevnic po 2 m

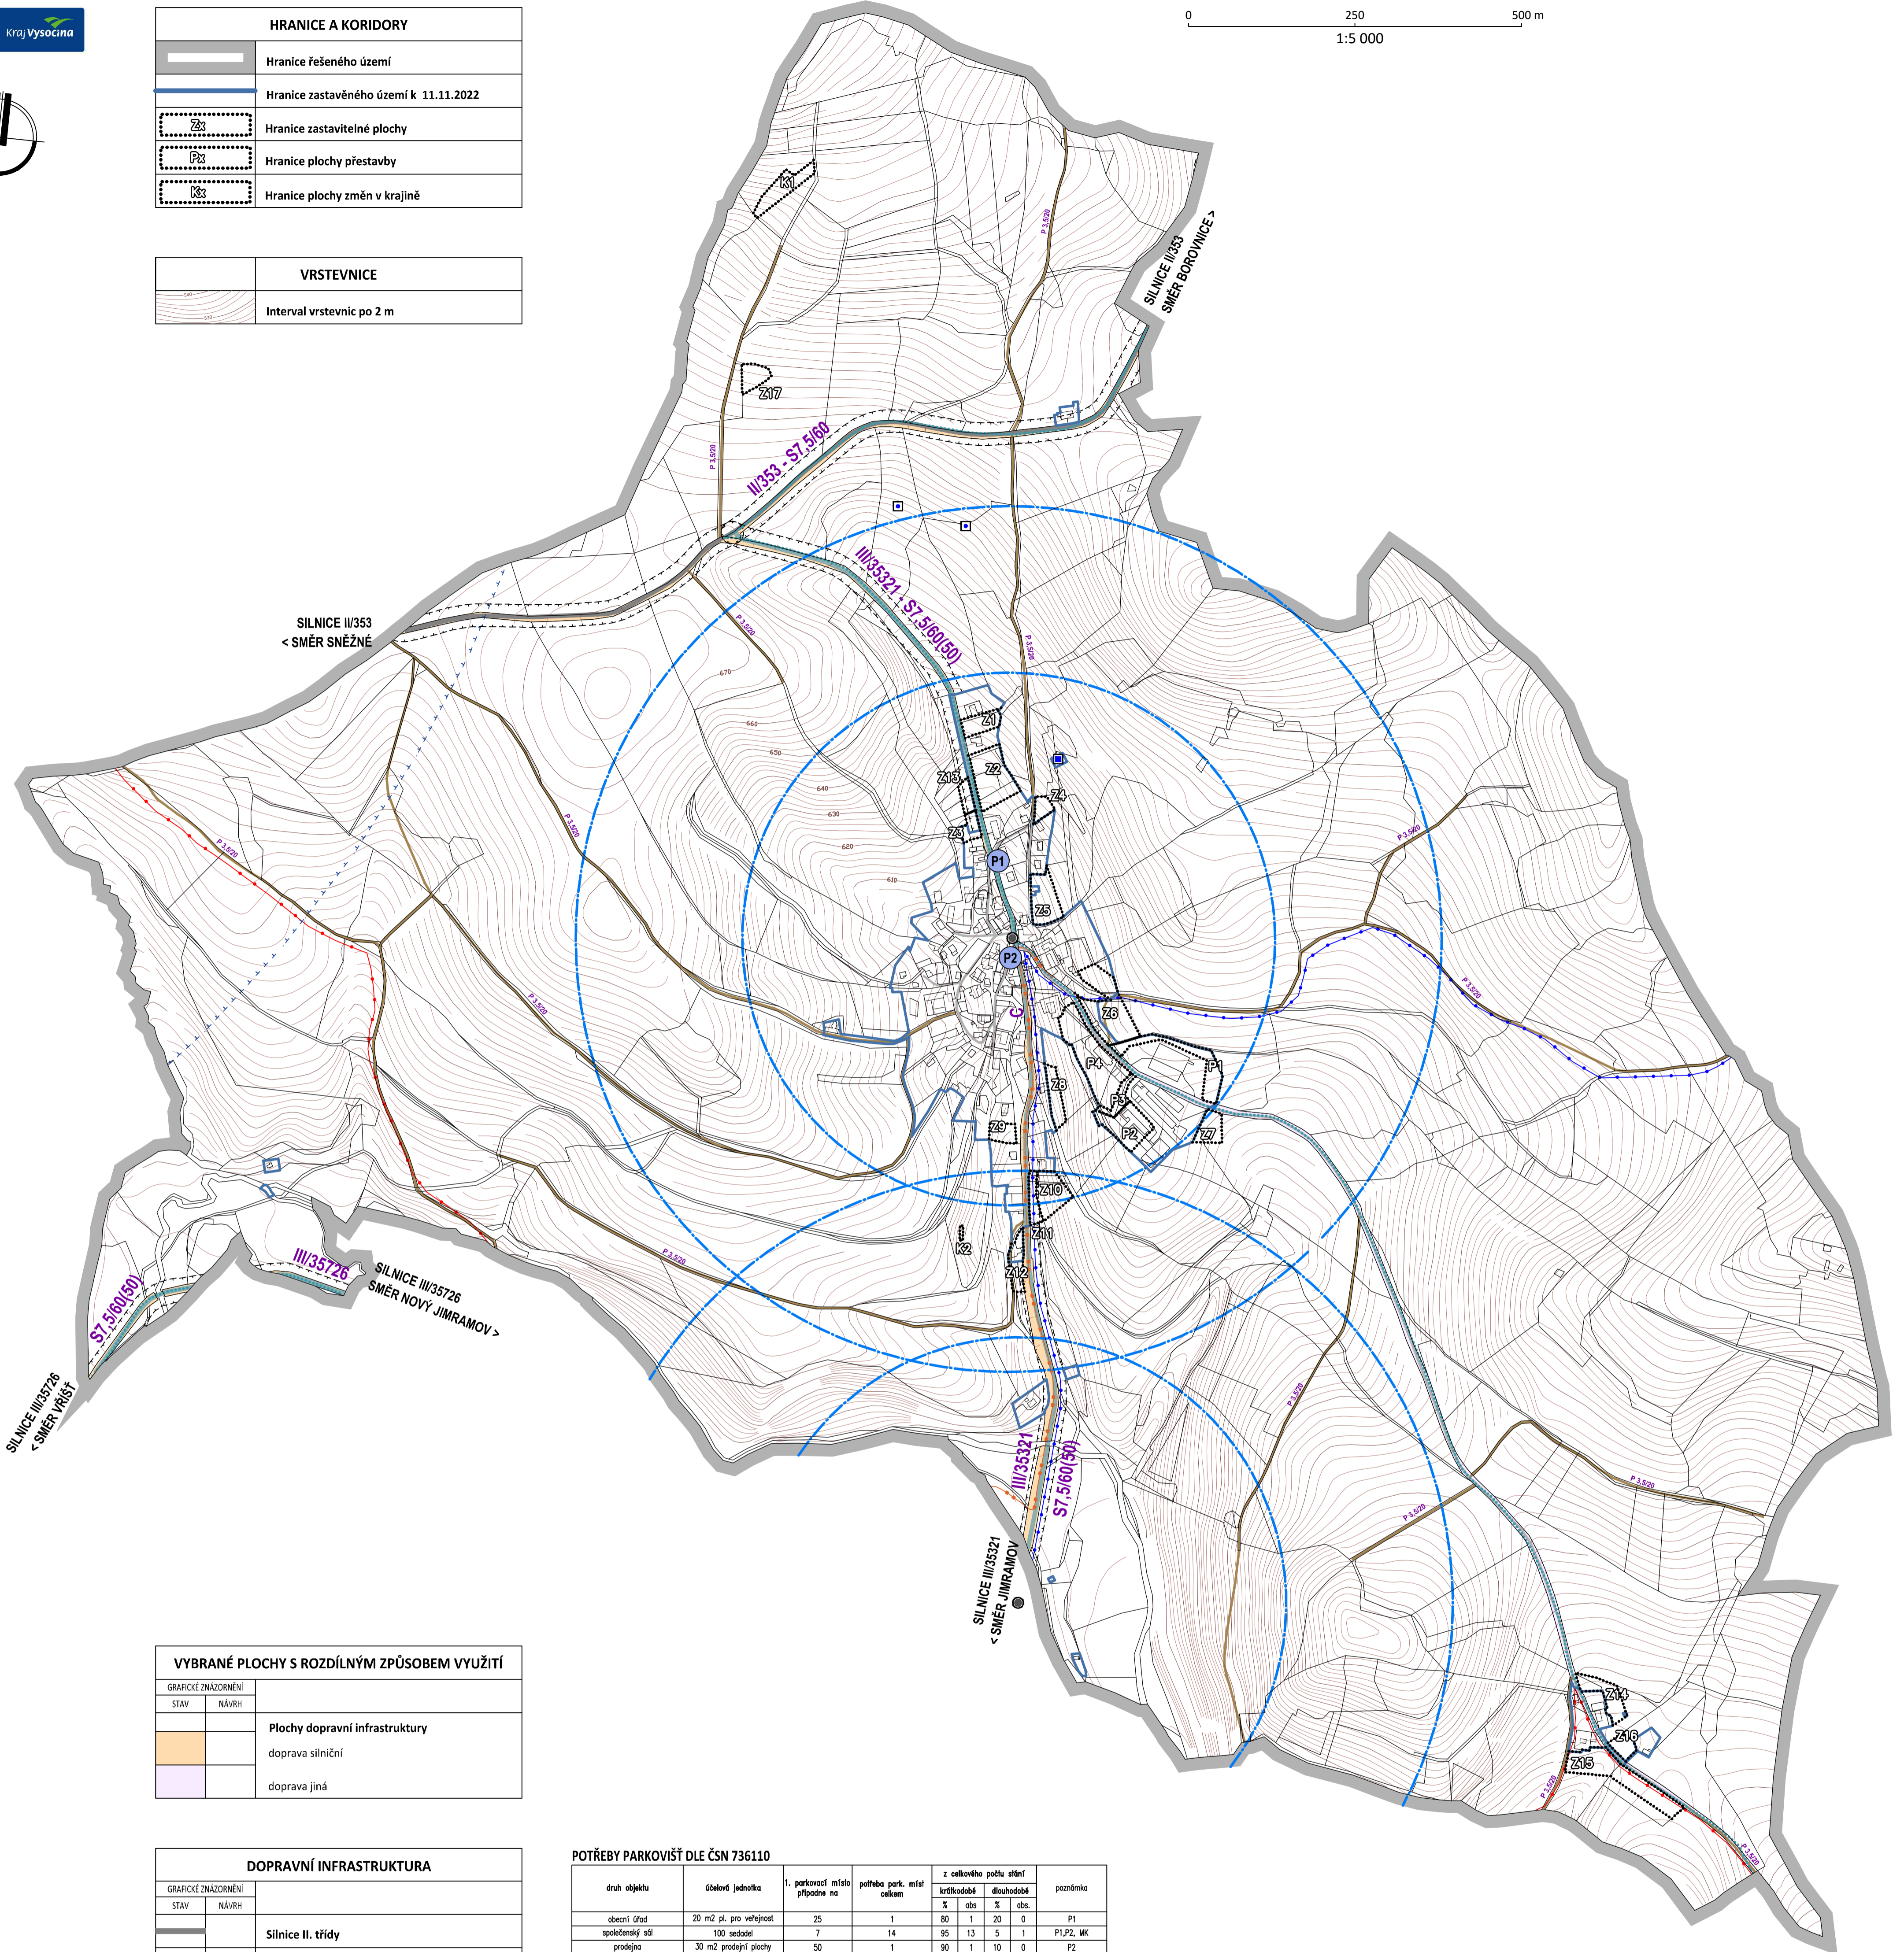

VYBRANÉ PLOCHY S ROZDÍLNÝM ZPŮSOBEM VYUŽITÍ	
STAV	NÁVRH
	Plochy dopravní infrastruktury
	doprava silniční
	doprava jiná

DOPRAVNÍ INFRASTRUKTURA	
STAV	NÁVRH
	Silnice II. třídy
	Silnice III. třídy
	Místní komunikace
	Účelové komunikace
	Autobusová zastávka
	Značená turistická trasa
	Značená cyklotrasa
	Hipostezka
	Izochrona dostupnosti 5 a 8 minut zastávek veřejné dopravy
	Parkoviště
	Funkční skupina komunikace
	Ochranné pásmo stavby zajišťující letecký provoz
	Ochranné pásmo silnic II. a III. třídy

POTŘEBY PARKOVIŠŤ DLE ČSN 736110

druh objektu	účelová jednotka	1. parkovací místa připadne na	pořeba park. míst celkem	z celkového počtu střeš				poznámka
				krátkodobě %	dlouhodobě %	obs.	obs.	
obecní úřad	20 m ² pl. pro veřejnost	25	1	80	1	20	0	P1
společenská síň	100 osob	7	14	95	13	5	1	P1,P2, MK
prodejna	30 m ² prodejní plochy	50	1	90	1	10	0	P2

P1, P2 označení parkovišť
MK místní komunikace

KAPACITA PARKOVIŠŤ

označení	umístění	počet míst	stav	poznámka
P1	obecní úřad	8	stávající	upravit
P2	náves	5	stávající	

P o z n á m k a :
- Celé správní území obce je situováno ve vzdušném prostoru pro létání v malých a přiležných výškách.
- Celé správní území je zájmovým územím Ministerstva obrany z hlediska povolování vyjmenovaných druhů staveb. Vyjmenování druhů staveb je uvedeno v textové části odůvodnění ÚP.

NÁVRH PRO SPOLEČNÉ JEDNÁNÍ
ÚZEMNÍ PLÁN JAVOREK
ODŮVODNĚNÍ

ZPRACOVATEL : STUDIO-P s.r.o., NÁDRAŽNÍ 2186/52, 591 01 ŽDĀR NAD SÁZ., IČ: 099 60 953
ZPRACOVATELSKÝ KOLEKTIV : PAVEL ONDRÁČEK, ING. ARCH. JAN PSOTA
POŘIZOVATEL: MĚÚ NOVÉ MĚSTO NA MOR., ODBOR STAVEBNÍ A ŽP, ÚŘAD ÚZEMNÍHO PLÁNOVÁNÍ
ZAKÁZKOVÉ ČÍSLO : 2022A02 MĚŘÍTKO : 1: 5000 DATUM : LEDEN 2023

DOPLŇUJÍCÍ VÝKRES
DOPRAVNÍ INFRASTRUKTURA