


HRANICE A KORIDORY	
	Hranice řešeného území
	Hranice zastavěného území k 11.11.2022
	Hranice zastavitelné plochy
	Hranice plochy přestavby
	Hranice plochy změn v krajině

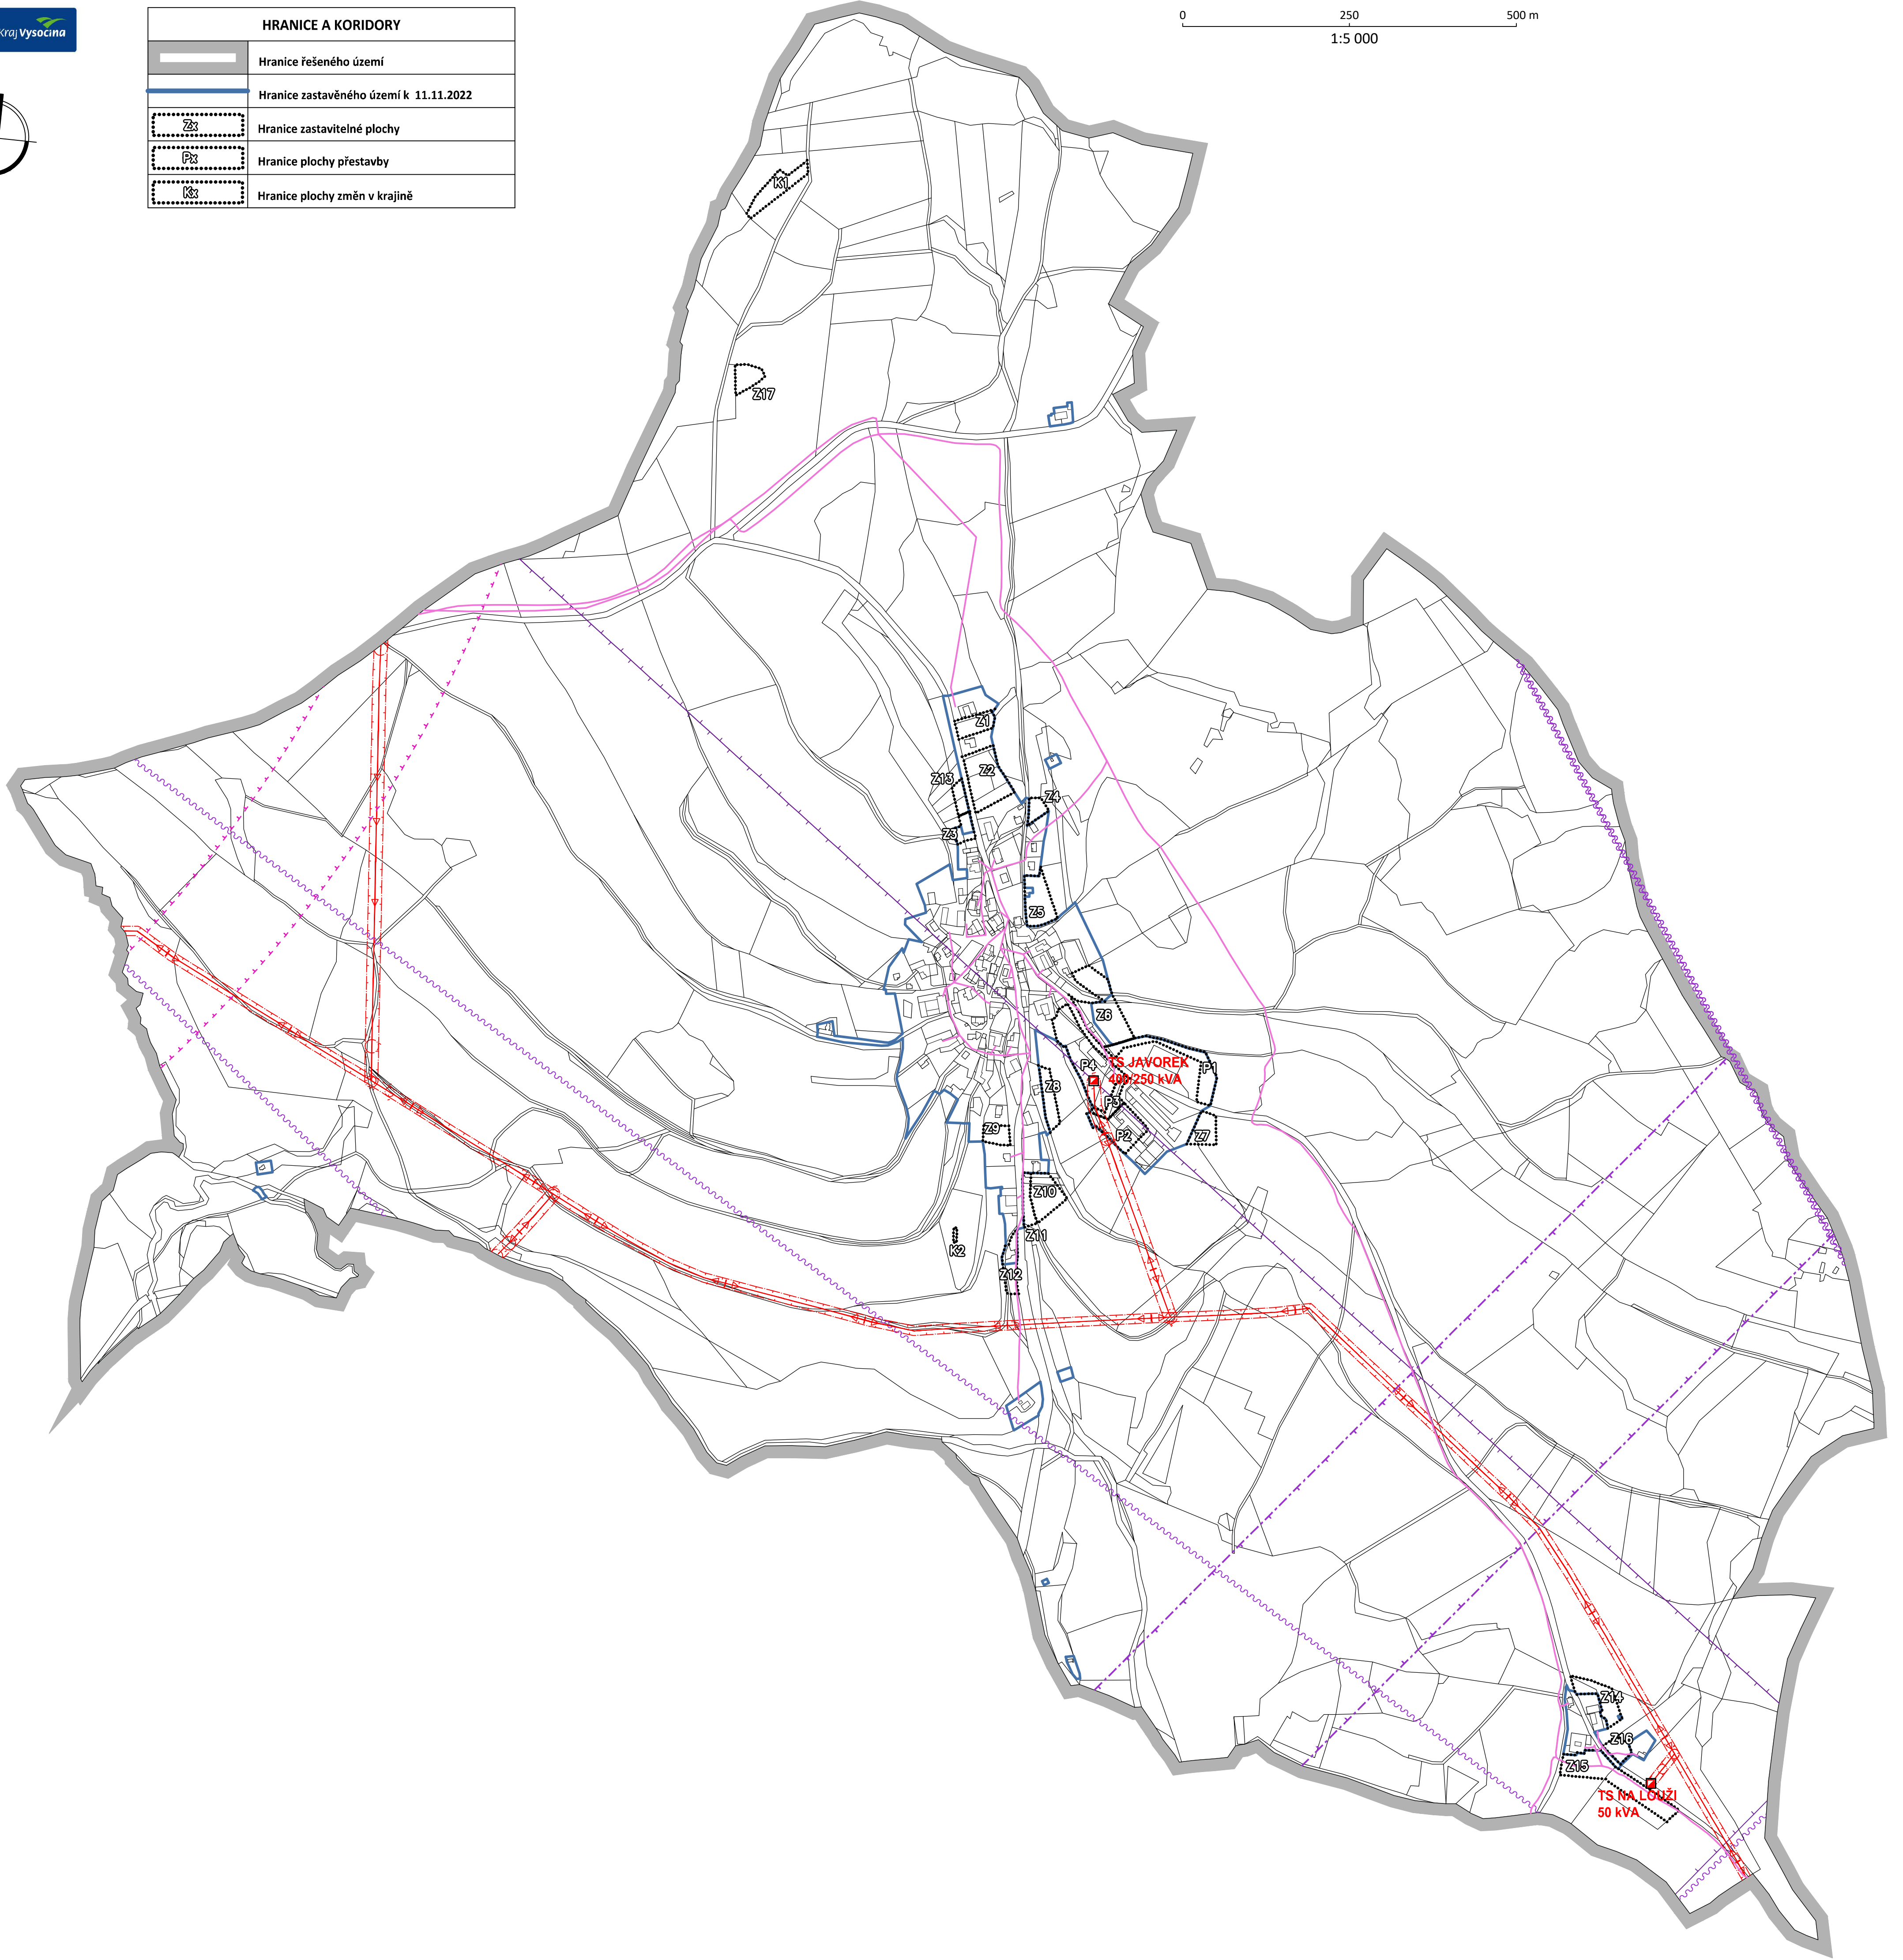

TECHNICKÁ INFRASTRUKTURA	
GRAFICKÉ ZNÁZORNĚNÍ	
STAV	NAVRH
<b>ENERGETIKA</b>	
	Elektrické vedení VN 22 kV
	Trafostanice
	Ochranné pásmo el. vedení VN
<b>ELEKTRONICKÉ KOMUNIKACE</b>	
	Telekomunikační vedení
	Radioreléová trasa
	Koridor RR směrů - zájmové území pro nadzemní stavby
	Mikrovlnné spoje (elektronické komunikační zařízení včetně ochranného pásma)
	Ochranné pásmo objektu na elektronickém komunikačním zařízení

Poznámka:  
 - Celé správní území obce je situováno v ochranném pásmu radiolokačního zařízení Ministerstva obrany.  
 - Celé správní území je zájmovým územím Ministerstva obrany z hlediska povolování vyjmenovaných druhů staveb. Vyjmenování druhů staveb je uvedeno v textové části odůvodnění ÚP.

## NÁVRH PRO SPOLEČNÉ JEDNÁNÍ ÚZEMNÍ PLÁN JAVOREK ODŮVODNĚNÍ

ZPRACOVATEL : STUDIO-P s.r.o., NÁDRAŽNÍ 2186/52, 591 01 ŽDĀR NAD SÁZ., IČ: 099 60 953  
 ZPRACOVATELSKÝ KOLEKTIV : PAVEL ONDRÁČEK, ING. ARCH. JAN PSOTA  
 POŘIZOVATEL: MĚÚ NOVÉ MĚSTO NA MOR., ODBOR STAVEBNÍ A ŽP, ÚŘAD ÚZEMNÍHO PLÁNOVÁNÍ  
 ZAKÁZKOVÉ ČÍSLO : 2022A02 MĚŘÍTKO : 1: 5000 DATUM : LEDEN 2023

DOPLŇUJÍCÍ VÝKRES  
 ENERGETIKA, ELEKTRONICKÉ KOMUNIKACE

