

HRANICE A KORIDORY	
	Hranice řešeného území
	Hranice zastavěného území k 10.01.2023
	Hranice zastavitelné plochy
	Hranice plochy přestavby
	Hranice plochy změn v krajině
	Hranice územní rezervy
	Koridor technické infrastruktury

PLOCHY S ROZDÍLNÝM ZPŮSOBEM VYUŽITÍ		
GRAFICKÉ ZNÁZORNĚNÍ		
STAV	NÁVRH	REZERVA
<b>Plochy bydlení</b>		
bydlení venkovské (BV)		
<b>Plochy občanského vybavení</b>		
občanské vybavení veřejné (OV)		
občanské vybavení - sport (OS)		
<b>Plochy veřejných prostranství</b>		
veřejná prostranství všeobecná (PU)		
<b>Plochy zeleně</b>		
zeleně - zahrady a sady (ZZ)		
zeleně ochranná a izolační (ZO)		
<b>Plochy smíšené obytné</b>		
smíšené obytné venkovské (SV)		
<b>Plochy dopravní infrastruktury</b>		
doprava silniční (DS)		
doprava jiná (DX)		
<b>Plochy technické infrastruktury</b>		
vodní hospodářství (TW)		
<b>Plochy výroby a skladování</b>		
výroba zemědělská a lesnická (VZ)		
<b>Plochy vodní a vodohospodářské</b>		
vodní plochy a toky (WT)		
<b>Plochy zemědělské</b>		
pole (AP.p)		
trvalé travní porosty (AP.t)		
<b>Plochy lesní</b>		
lesní všeobecné (LU)		
<b>Plochy smíšené nezastavěného území</b>		
smíšené nezastavěného území všeobecné (MU)		
ochrana proti ohrožení území		
přírodní priority (MU.p)		


ÚZEMNÍ SYSTÉM EKOLOGICKÉ STABILITY		
GRAFICKÉ ZNÁZORNĚNÍ		
STAV	NÁVRH	REZERVA
Regionální biokoridor		
Lokální biocentrum		
Lokální biokoridor		

PŘÍRODNÍ A KULTURNÍ HODNOTY		
GRAFICKÉ ZNÁZORNĚNÍ		
STAV	NÁVRH	REZERVA
Místa příznivých pohledů a výhledů		
Významná stavba		
Drobná památka místního významu		
Válečný hrob, pietní místo		
Území s archeologickými nálezy		
Vodní toky		


VRSTEVNICE	
	Interval vrstevnic po 2 m

VÝZNAMNÁ OBČANSKÁ VYBAVENOST	
1	Obecní úřad, kulturní dům
2	Víceúčelové sportoviště
3	Kaple Panny Marie Růžencové

Poznámka:  
- Celé správní území je zájmovým územím Ministerstva obrany z hlediska povolování vyjmenovaných druhů staveb.

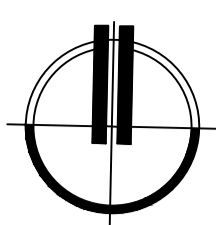

0 250 500 m  
1:5 000

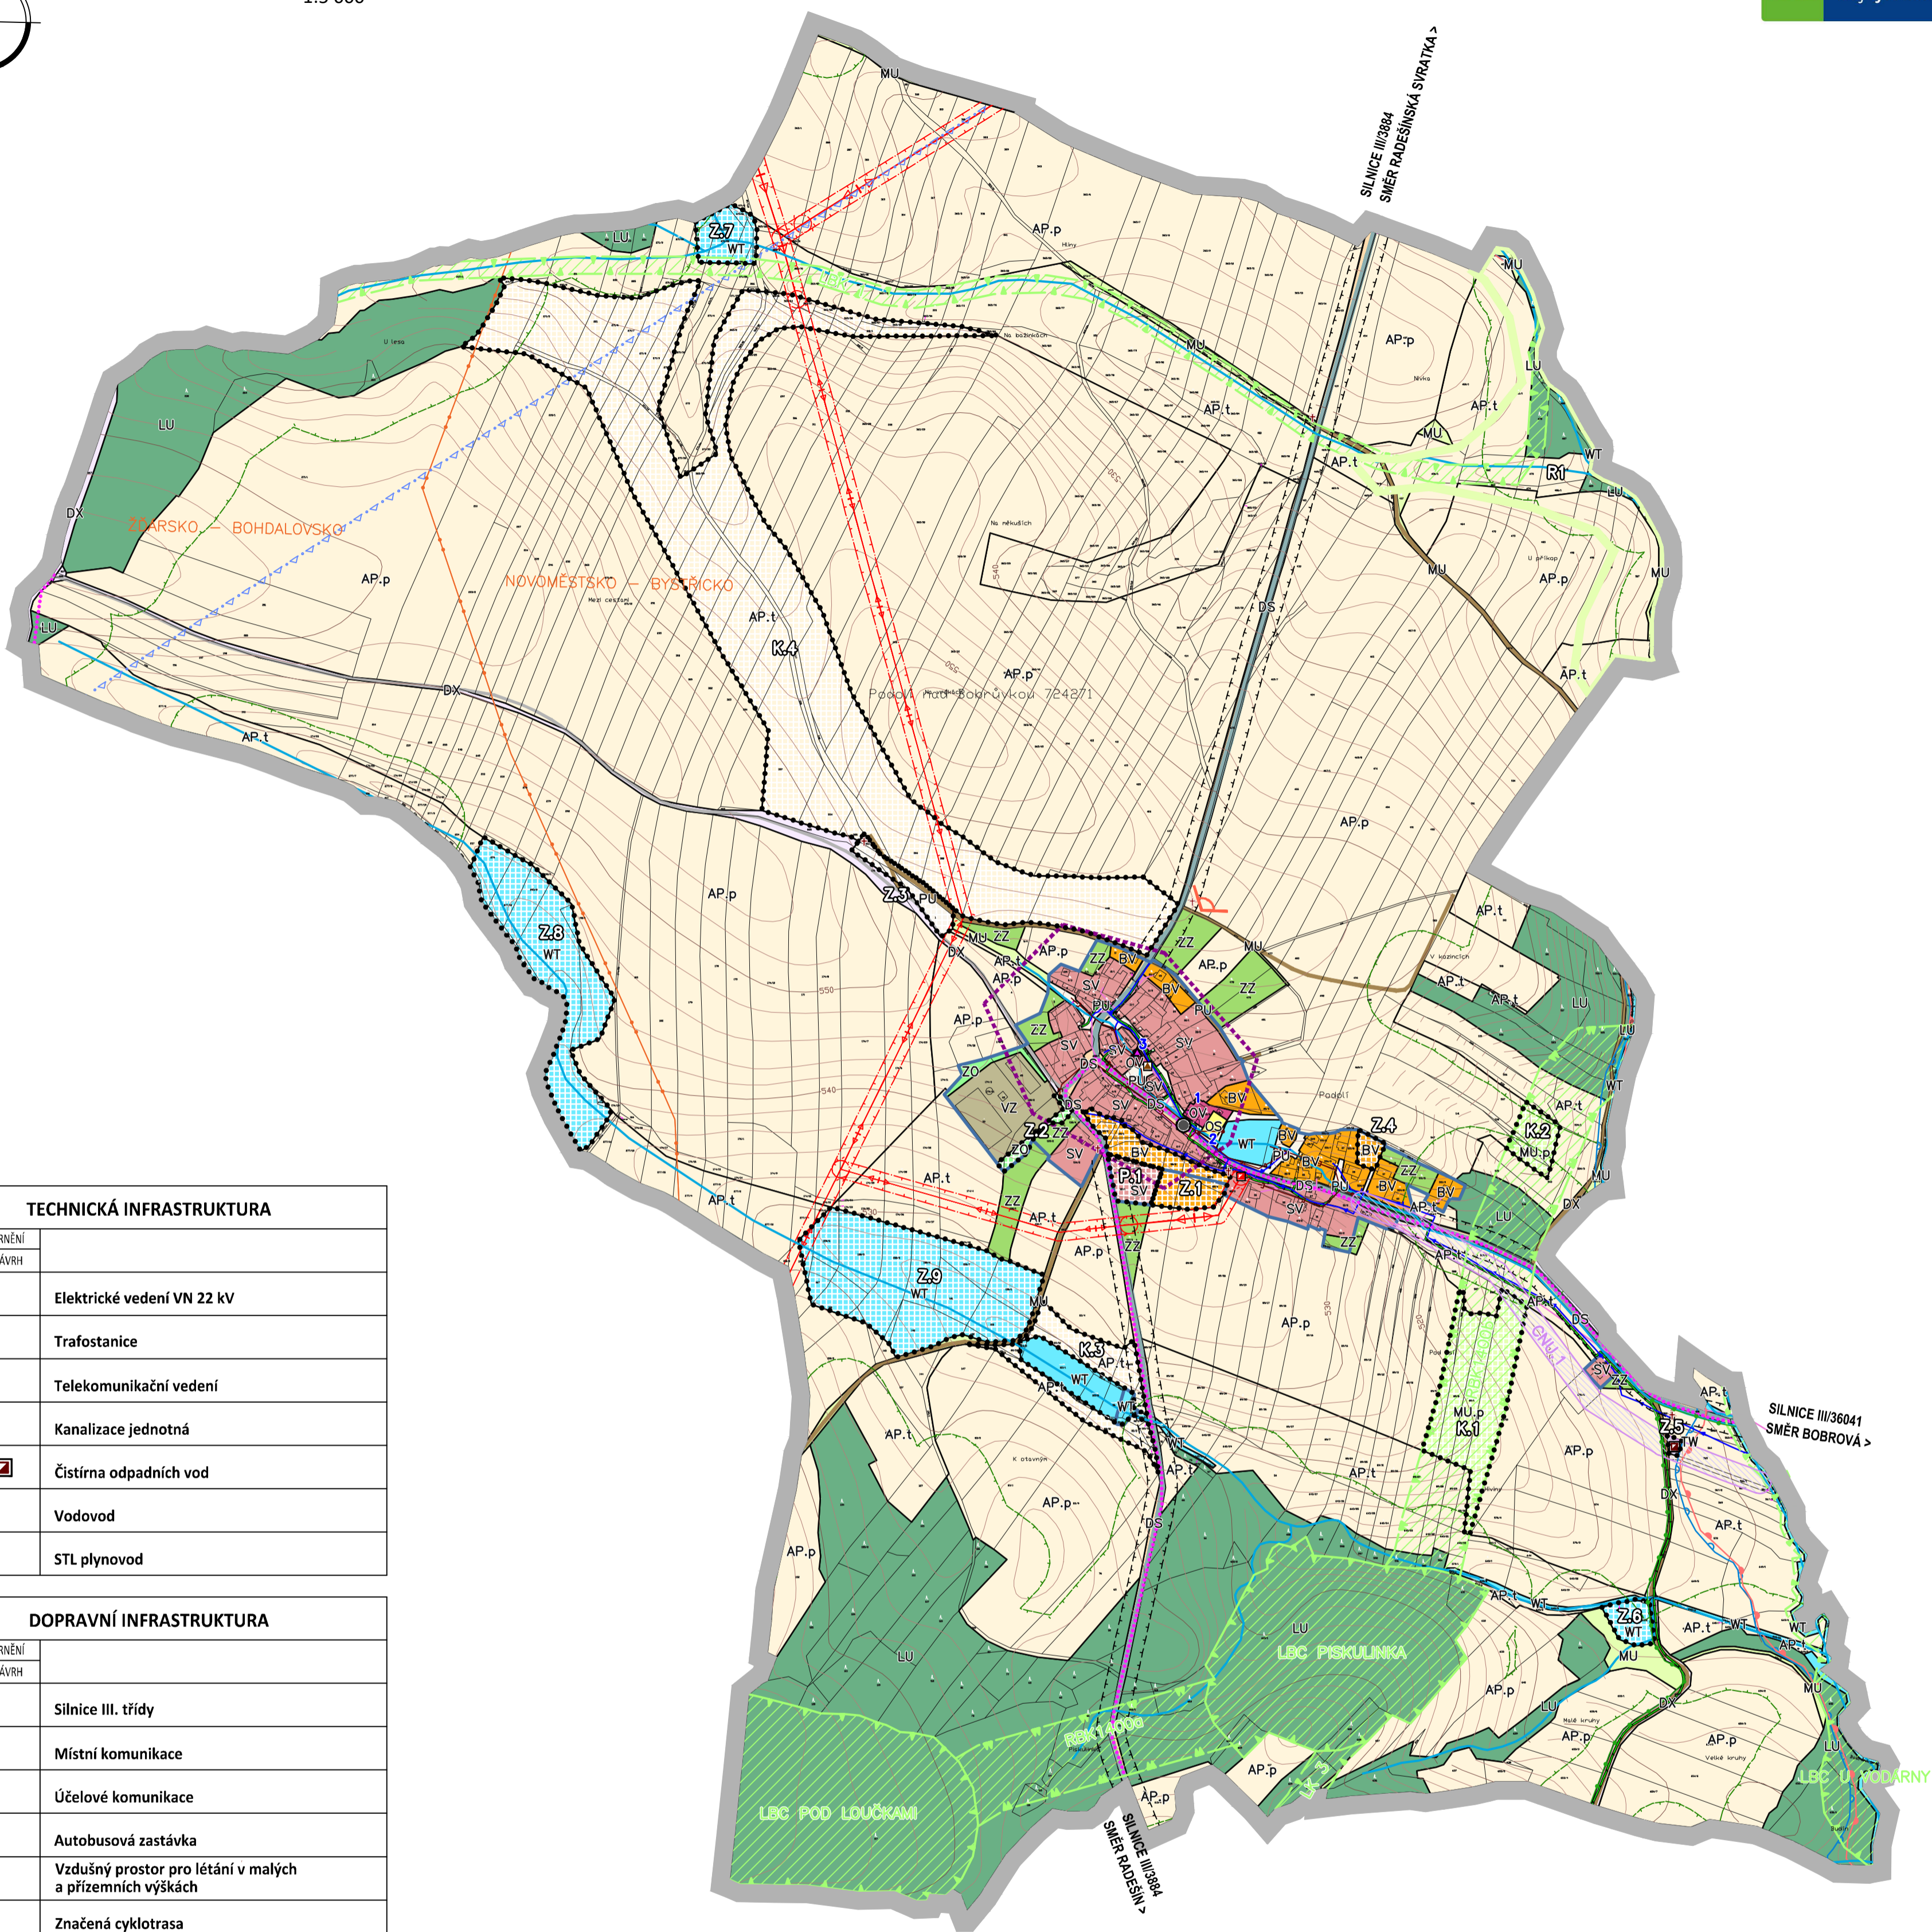

TECHNICKÁ INFRASTRUKTURA		
GRAFICKÉ ZNÁZORNĚNÍ		
STAV	NÁVRH	REZERVA
Elektrické vedení VN 22 kV		
Trafostanice		
Telekomunikační vedení		
Kanalizace jednotná		
Čistírna odpadních vod		
Vodovod		
STL plynovod		

DOPRAVNÍ INFRASTRUKTURA		
GRAFICKÉ ZNÁZORNĚNÍ		
STAV	NÁVRH	REZERVA
Silnice III. třídy		
Místní komunikace		
Účelové komunikace		
Autobusová zastávka		
Vzdušný prostor pro létání v malých a přízemních výškách		
Značená cyklotrasa		
Značená naučná stezka Okolím Bobrové		

OCHRANNÁ PÁSMA A OSTATNÍ LIMITY		
GRAFICKÉ ZNÁZORNĚNÍ		
STAV	NÁVRH	REZERVA
Ochranné pásmo silnic II. a III. třídy		
Ochranné pásmo el. vedení VN		
Ochranné pásmo STL plynovodu		
Vzdálenost 50 m od hranice lesa		
Záplavové území Q100		
Aktivní zóna záplavového území		
Hranice oblasti krajinného rázu		

## NÁVRH PRO SPOLEČNÉ JEDNÁNÍ

# ÚZEMNÍ PLÁN PODOLÍ ODŮVODNĚNÍ

ZPRACOVATEL : ING.ARCH. JAN PSOTA, STUDIO-P, NÁDRAŽNÍ 52, 591 01 ŽDÁR NAD SÁZ., IČ: 10116435  
ZPRACOVATELSKÝ KOLEKTIV : ING. ARCH. JAN PSOTA, PAVEL ONDŘÁČEK  
POŘIZOVATEL: MĚÚ NOVÉ MĚSTO NA MOR., ODBOR STAVEBNÍ A ŽP, ÚŘAD ÚZEMNÍHO PLÁNOVÁNÍ  
ZAKÁZKOVÉ ČÍSLO : A/II/22 MĚŘITKO : 1: 5000 DATUM : BŘEZEN 2023

KOORDINAČNÍ VÝKRES

VÝKRES ČÍSLO :  
01