


HRANICE A KORIDORY	
	Hranice řešeného území
	Hranice zastavěného území k 10.01.2023
	Hranice zastavitelné plochy
	Hranice plochy přestavby
	Hranice plochy změn v krajině
	Hranice územní rezervy

VYBRANÉ PLOCHY S ROZDÍLNÝM ZPŮSOBEM VYUŽITÍ	
GRAFIKÉ ZNÁZORNĚNÍ	
STAV	NÁVRH
	Plochy dopravní infrastruktury
	doprava silniční
	doprava jiná


DOPRAVNÍ INFRASTRUKTURA	
GRAFIKÉ ZNÁZORNĚNÍ	
STAV	NÁVRH
	Silnice III. třídy
	Místní komunikace
	Účelové komunikace
	Autobusová zastávka
	Izochrona dostupnosti 5 a 8 minut zastávek veřejné dopravy
	Značená naučná stezka Okolím Bobrové
	Značená cyklotrasa
	Parkoviště
	Funkční skupina komunikace
	Ochranné pásmo silnice III. třídy
	Vzdušný prostor pro létání v malých a přiležemních výškách

VRSTEVNICE	
	Interval vrstevnic po 2 m

P o z n á m k a :  
- Celé správní území je zájmovým územím Ministerstva obrany z hlediska povolání vyjmenovaných druhů staveb.

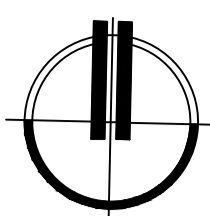

0 250 500 m  
1:5 000

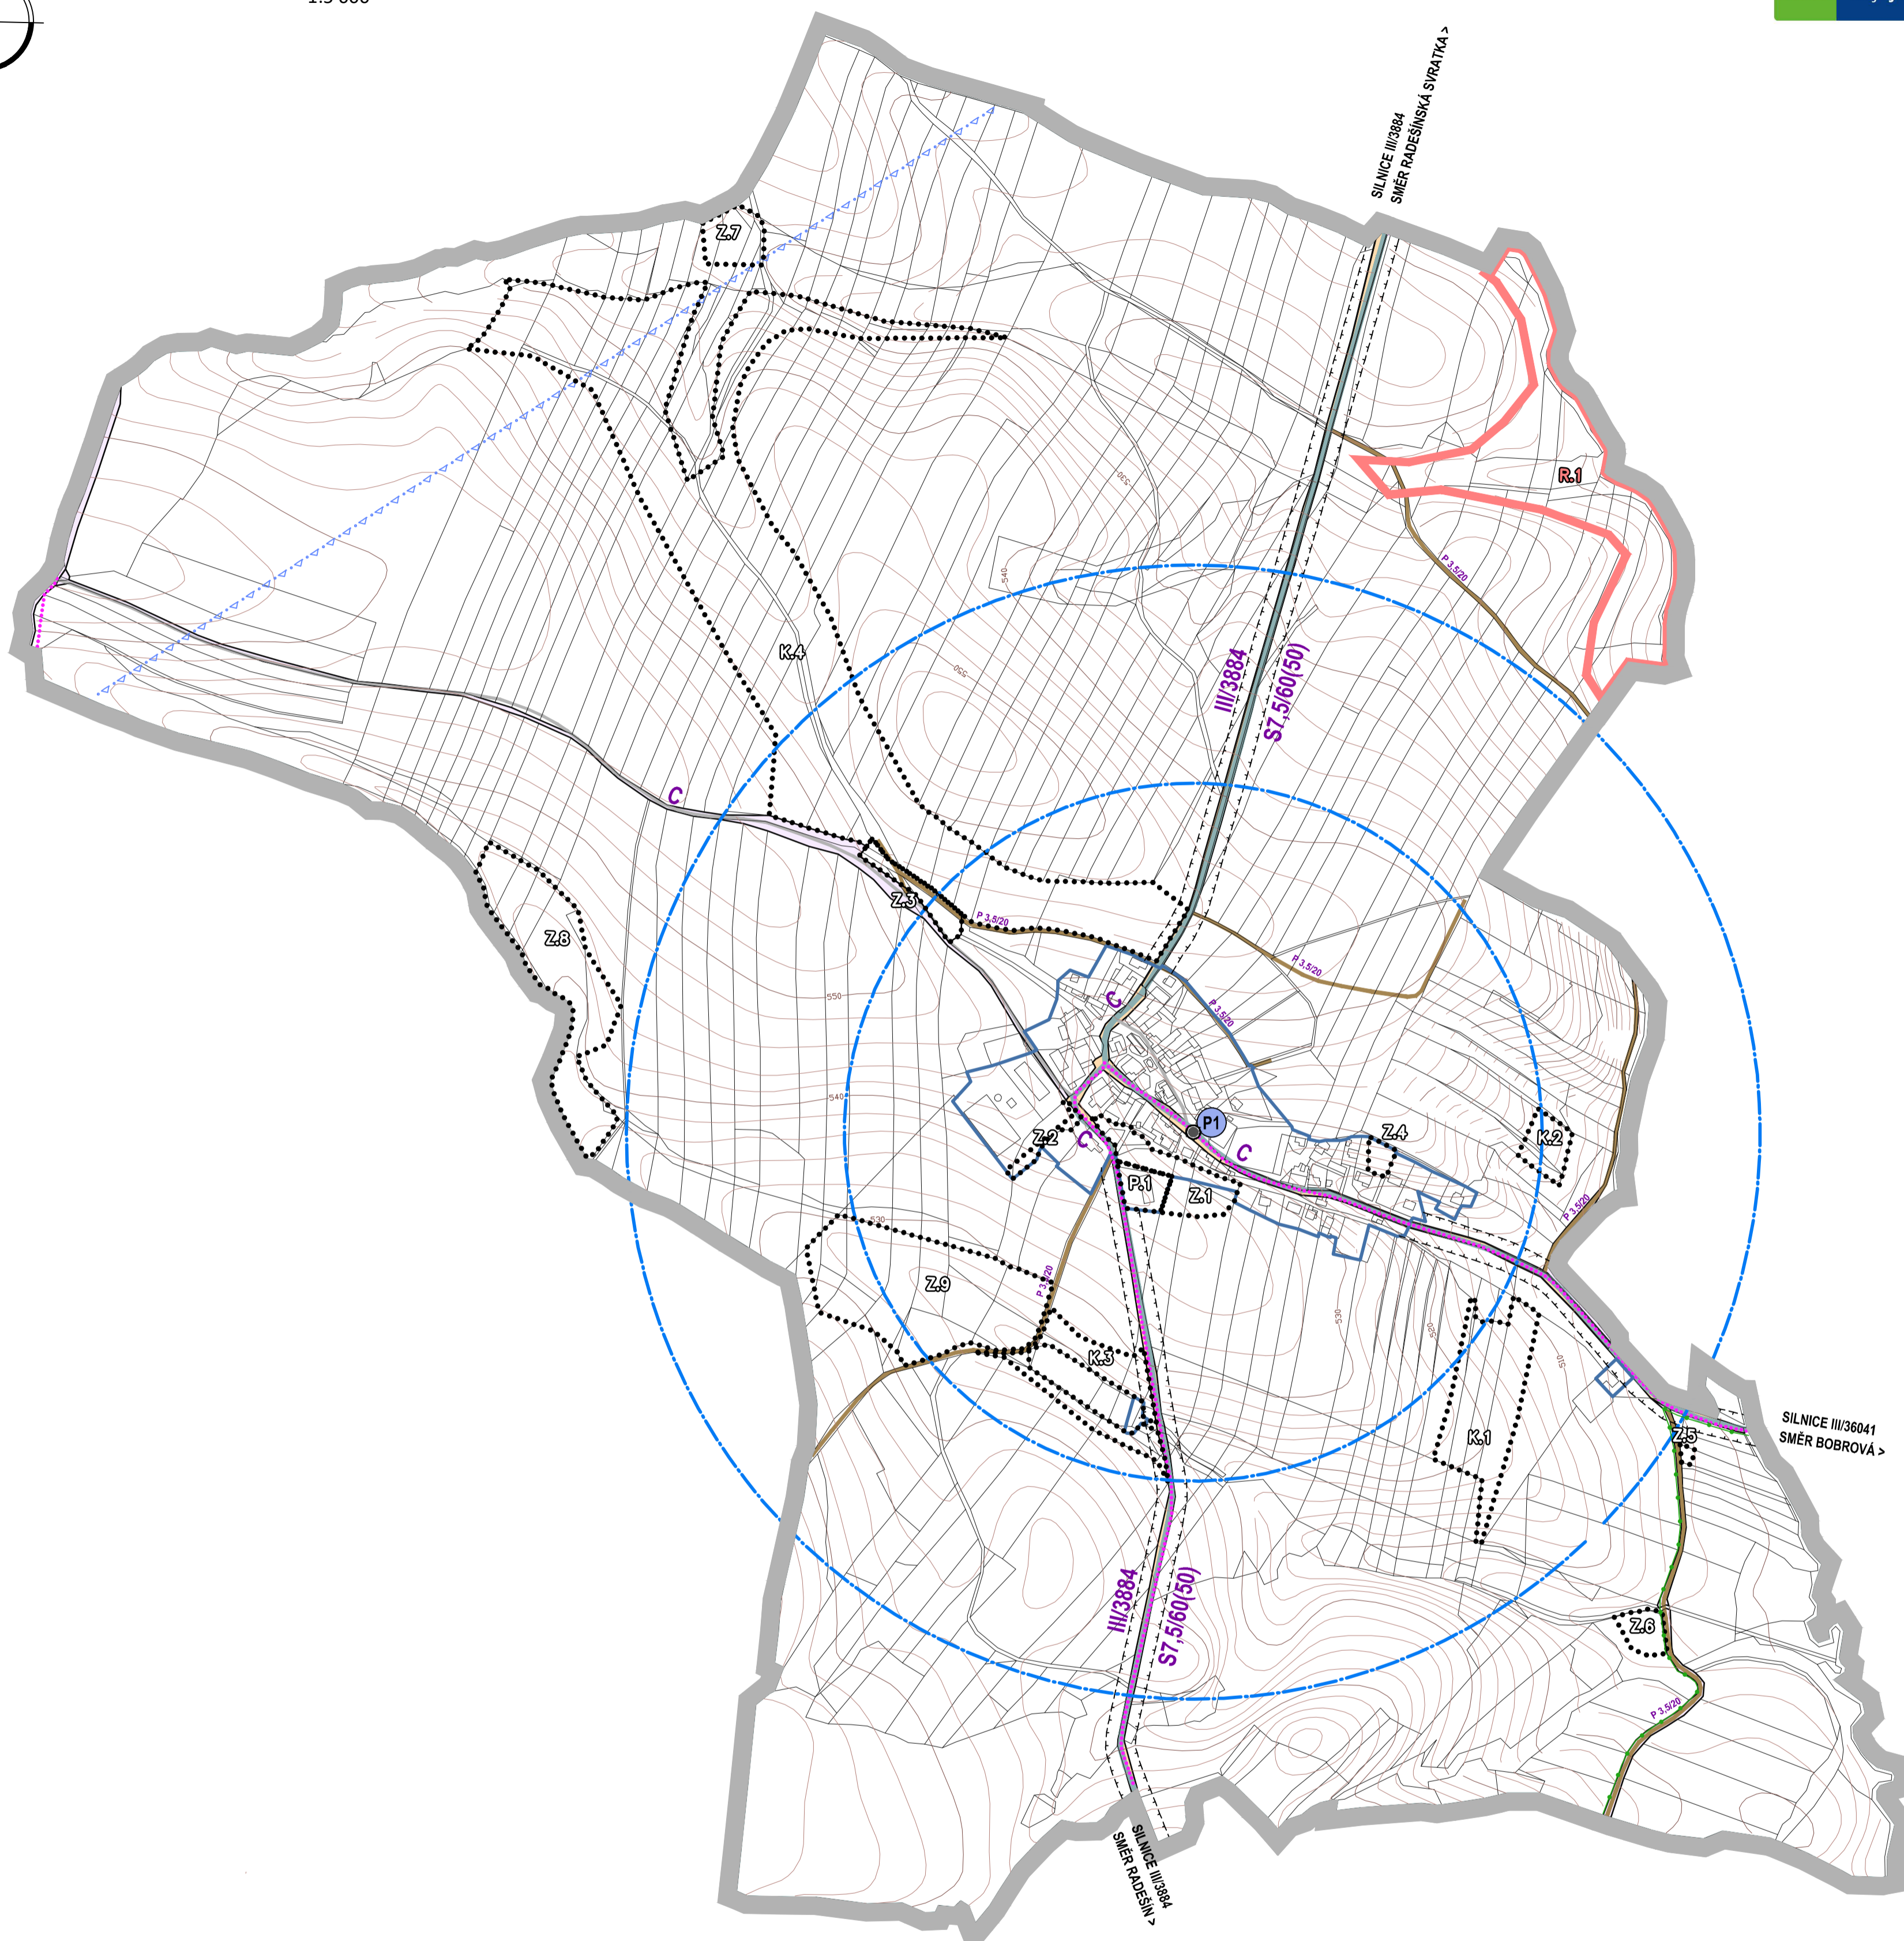

#### POTŘEBY PARKOVIŠŤ DLE ČSN 736110

druh objektu	účelová jednotka	1. parkovací místo případně na	pořeba park. míst celkem	z celkového počtu stání				poznámka
				krátkodobé		dlouhodobé		
				%	abs.	%	abs.	
obecní úřad	20 m <sup>2</sup> pl. pro veřejnost	25	1	80	1	20	0	P1
společenský stl	100 sedadel	7	14	95	13	5	1	P1, MK
sportoviště	30 návštěvníků	2	15	90	14	10	1	P1
kopie	25 sedadel	8	3	95	3	5	0	P1, MK

P1 ..... označení parkoviště  
MK ..... místní komunikace

#### KAPACITA PARKOVIŠŤ

označení	umístění	počet míst	stav	poznámka
P1	obecní úřad	6	stávající	upravit

#### NÁVRH PRO SPOLEČNÉ JEDNÁNÍ

## ÚZEMNÍ PLÁN PODOLÍ ODŮVODNĚNÍ

ZPRACOVATEL : ING.ARCH. JAN PSOTA, STUDIO-P, NÁDRAŽNÍ 52, 591 01 ŽDÁR NAD SÁZ., IČ: 10116435  
ZPRACOVATELSKÝ KOLEKTIV : ING. ARCH. JAN PSOTA, PAVEL ONDRÁČEK  
POŘIZOVATEL: MěÚ NOVÉ MĚSTO NA MOR., ODBOR STAVEBNÍ A ŽP, ÚŘAD ÚZEMNÍHO PLÁNOVÁNÍ  
ZAKÁZKOVÉ ČÍSLO : A/II/22 MĚŘÍTKO : 1: 5000 DATUM : BŘEZEN 2023

DOPLŇUJÍCÍ VÝKRES  
DOPRAVNÍ INFRASTRUKTURA

VÝKRES ČÍSLO :  
04