


SITUACE DIO

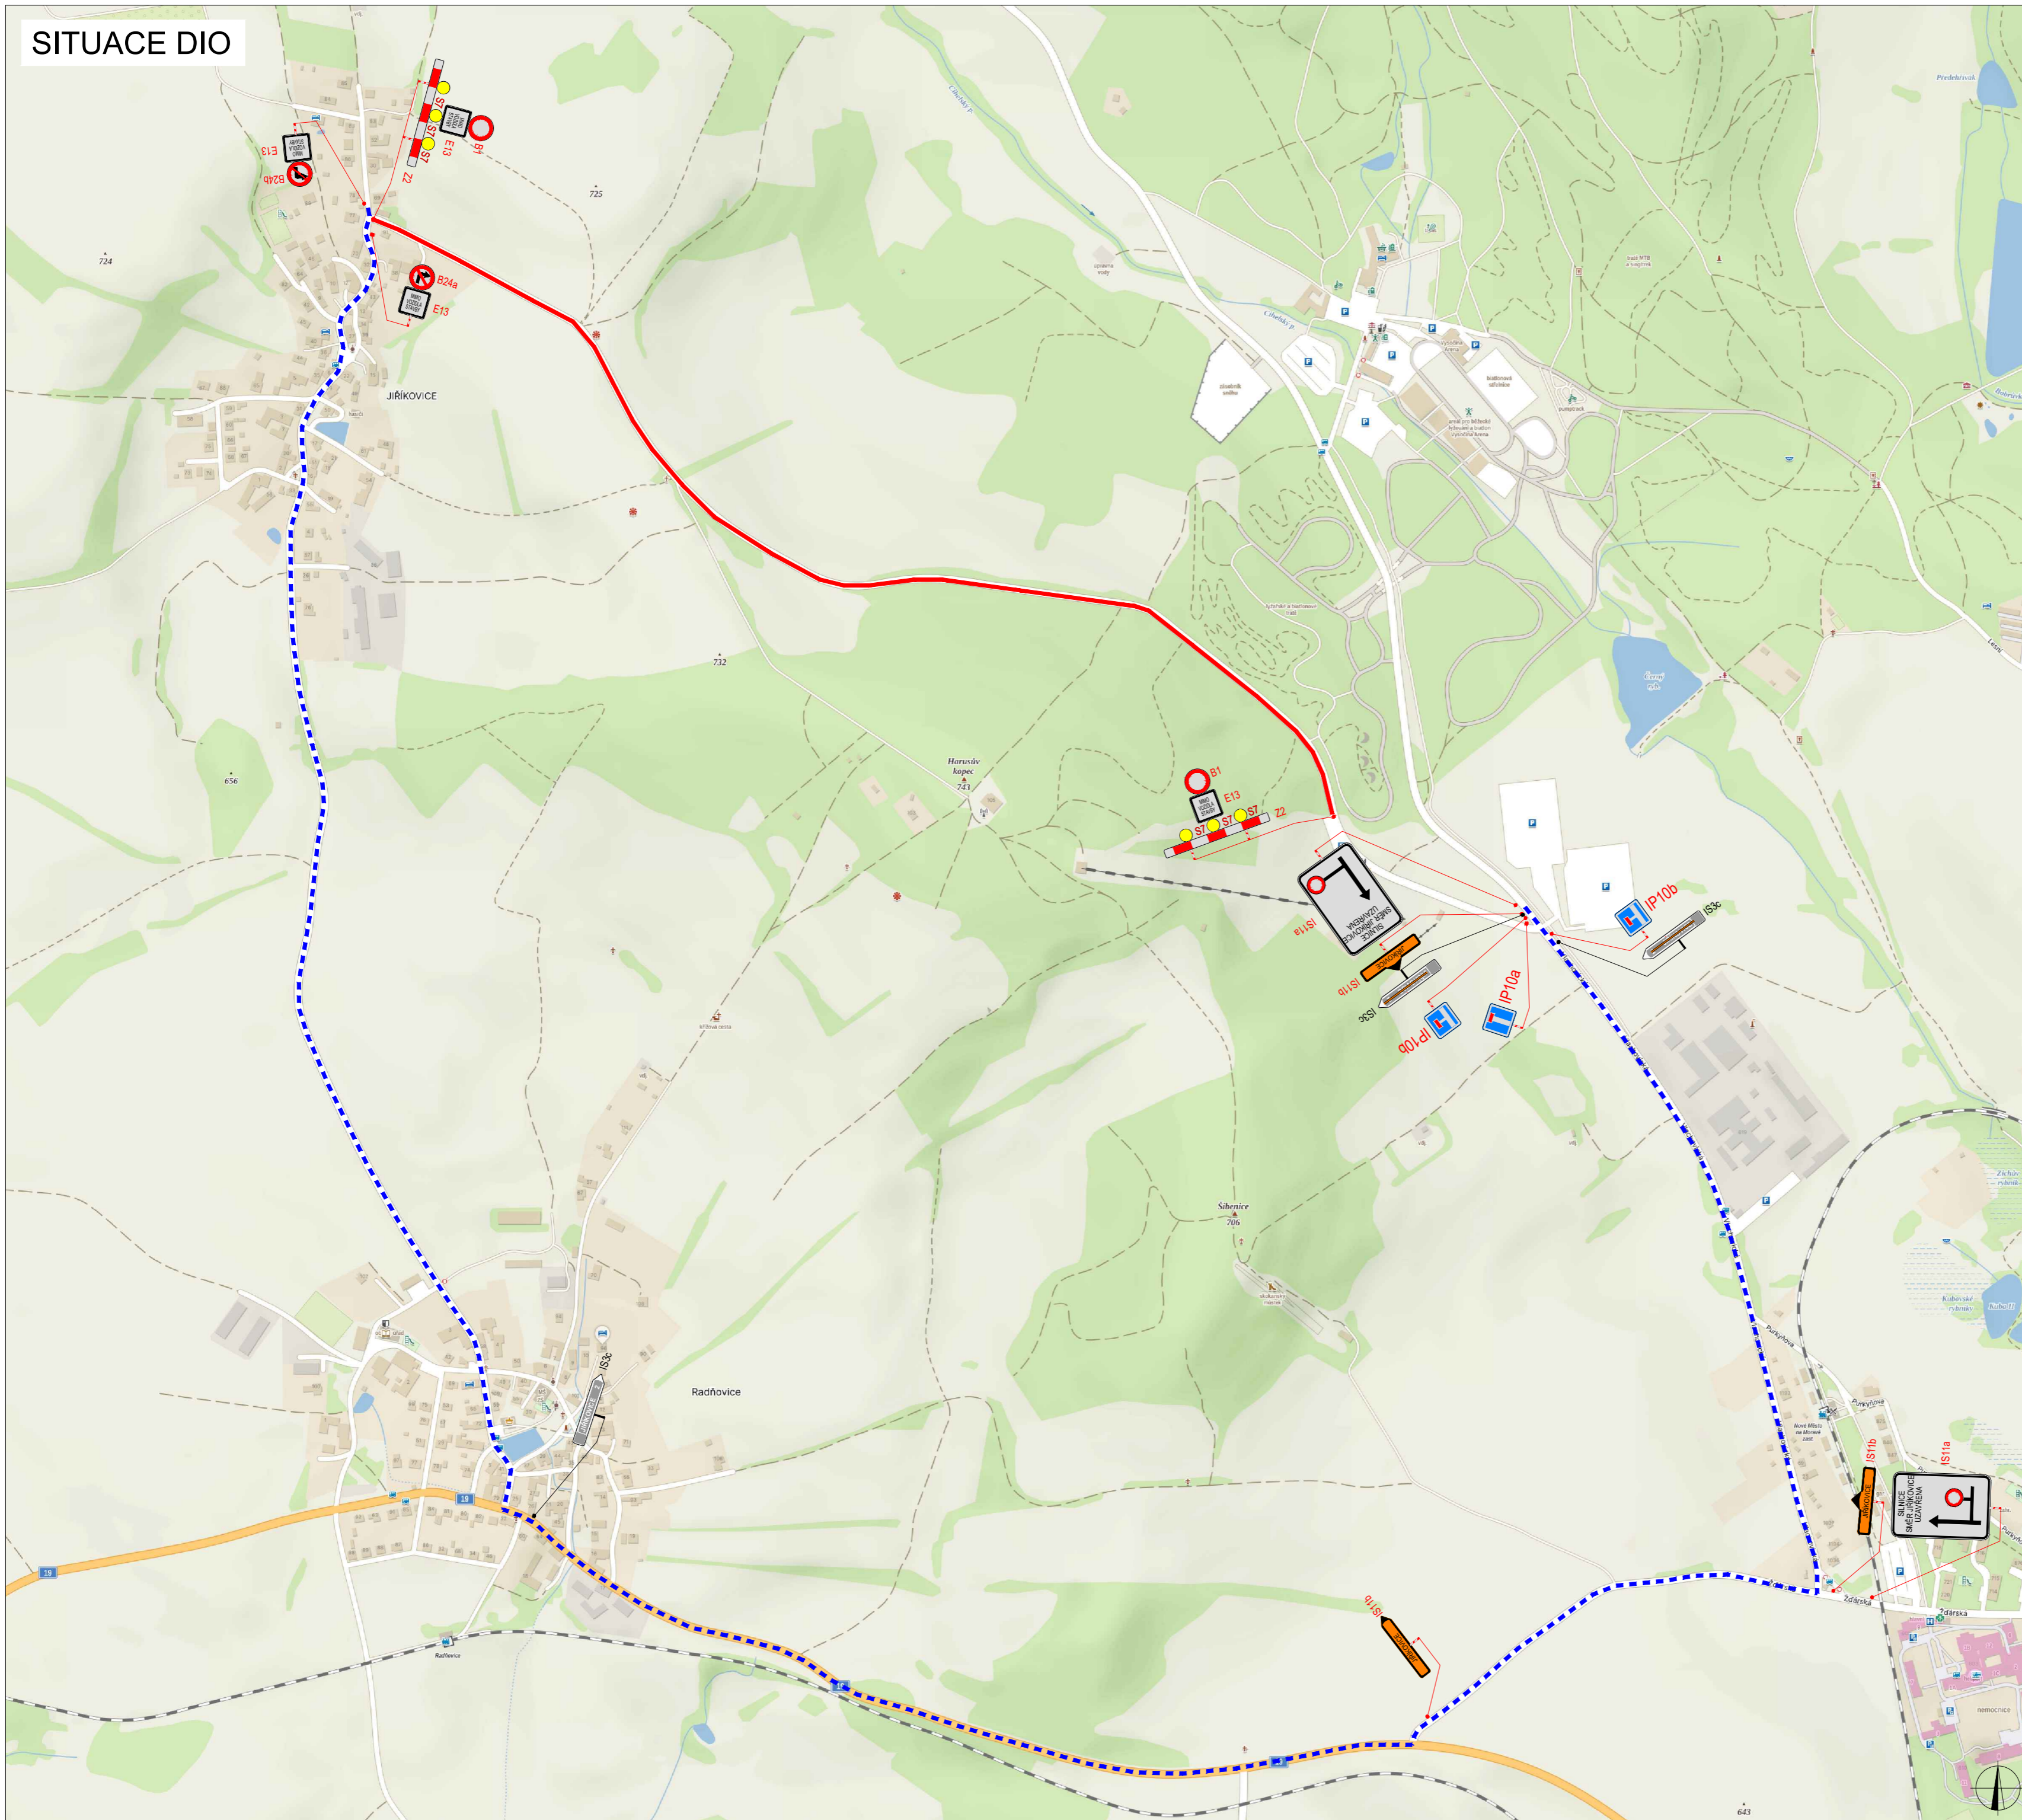

LEGENDA	
	NAVŘZENÉ PŘECHODNÉ DOPRAVNÍ ZNAČENÍ
	TRVALÉ DOPRAVNÍ ZNAČENÍ
	TRVALÉ DOPRAVNÍ ZNAČENÍ DOČASNĚ ZNEPLATNĚNÉ
	UZAVÍRKA
	OBJÍZDNÁ TRASA

ZODPOVĚDNÝ PROJEKTANT:	Richard Peška	
VYPRACOVAL:	Lukáš Beránek	
KONTROLOVAL:	František Doupovec	
NÁZEV STAVBY:	III/35315 křiž. III/35314 - Jířkovice + křiž. I/19 okres Žďár nad Sázavou, kraj Vysočina	ČÍSLO ZAKÁZKY: 171/2023 DATUM: 09/2023 FORMÁT: A3
OBSAH:	Situace dopravně-inženýrských opatření	MĚŘÍTKO: - ÚČEL: RDS
		ČÍSLO PŘÍLOHY: 1 SOUPRAVA: 1



WYZNAC, s.r.o.
Srázně 5113/1, 586 01 Jihlava