


SITUACE DIO

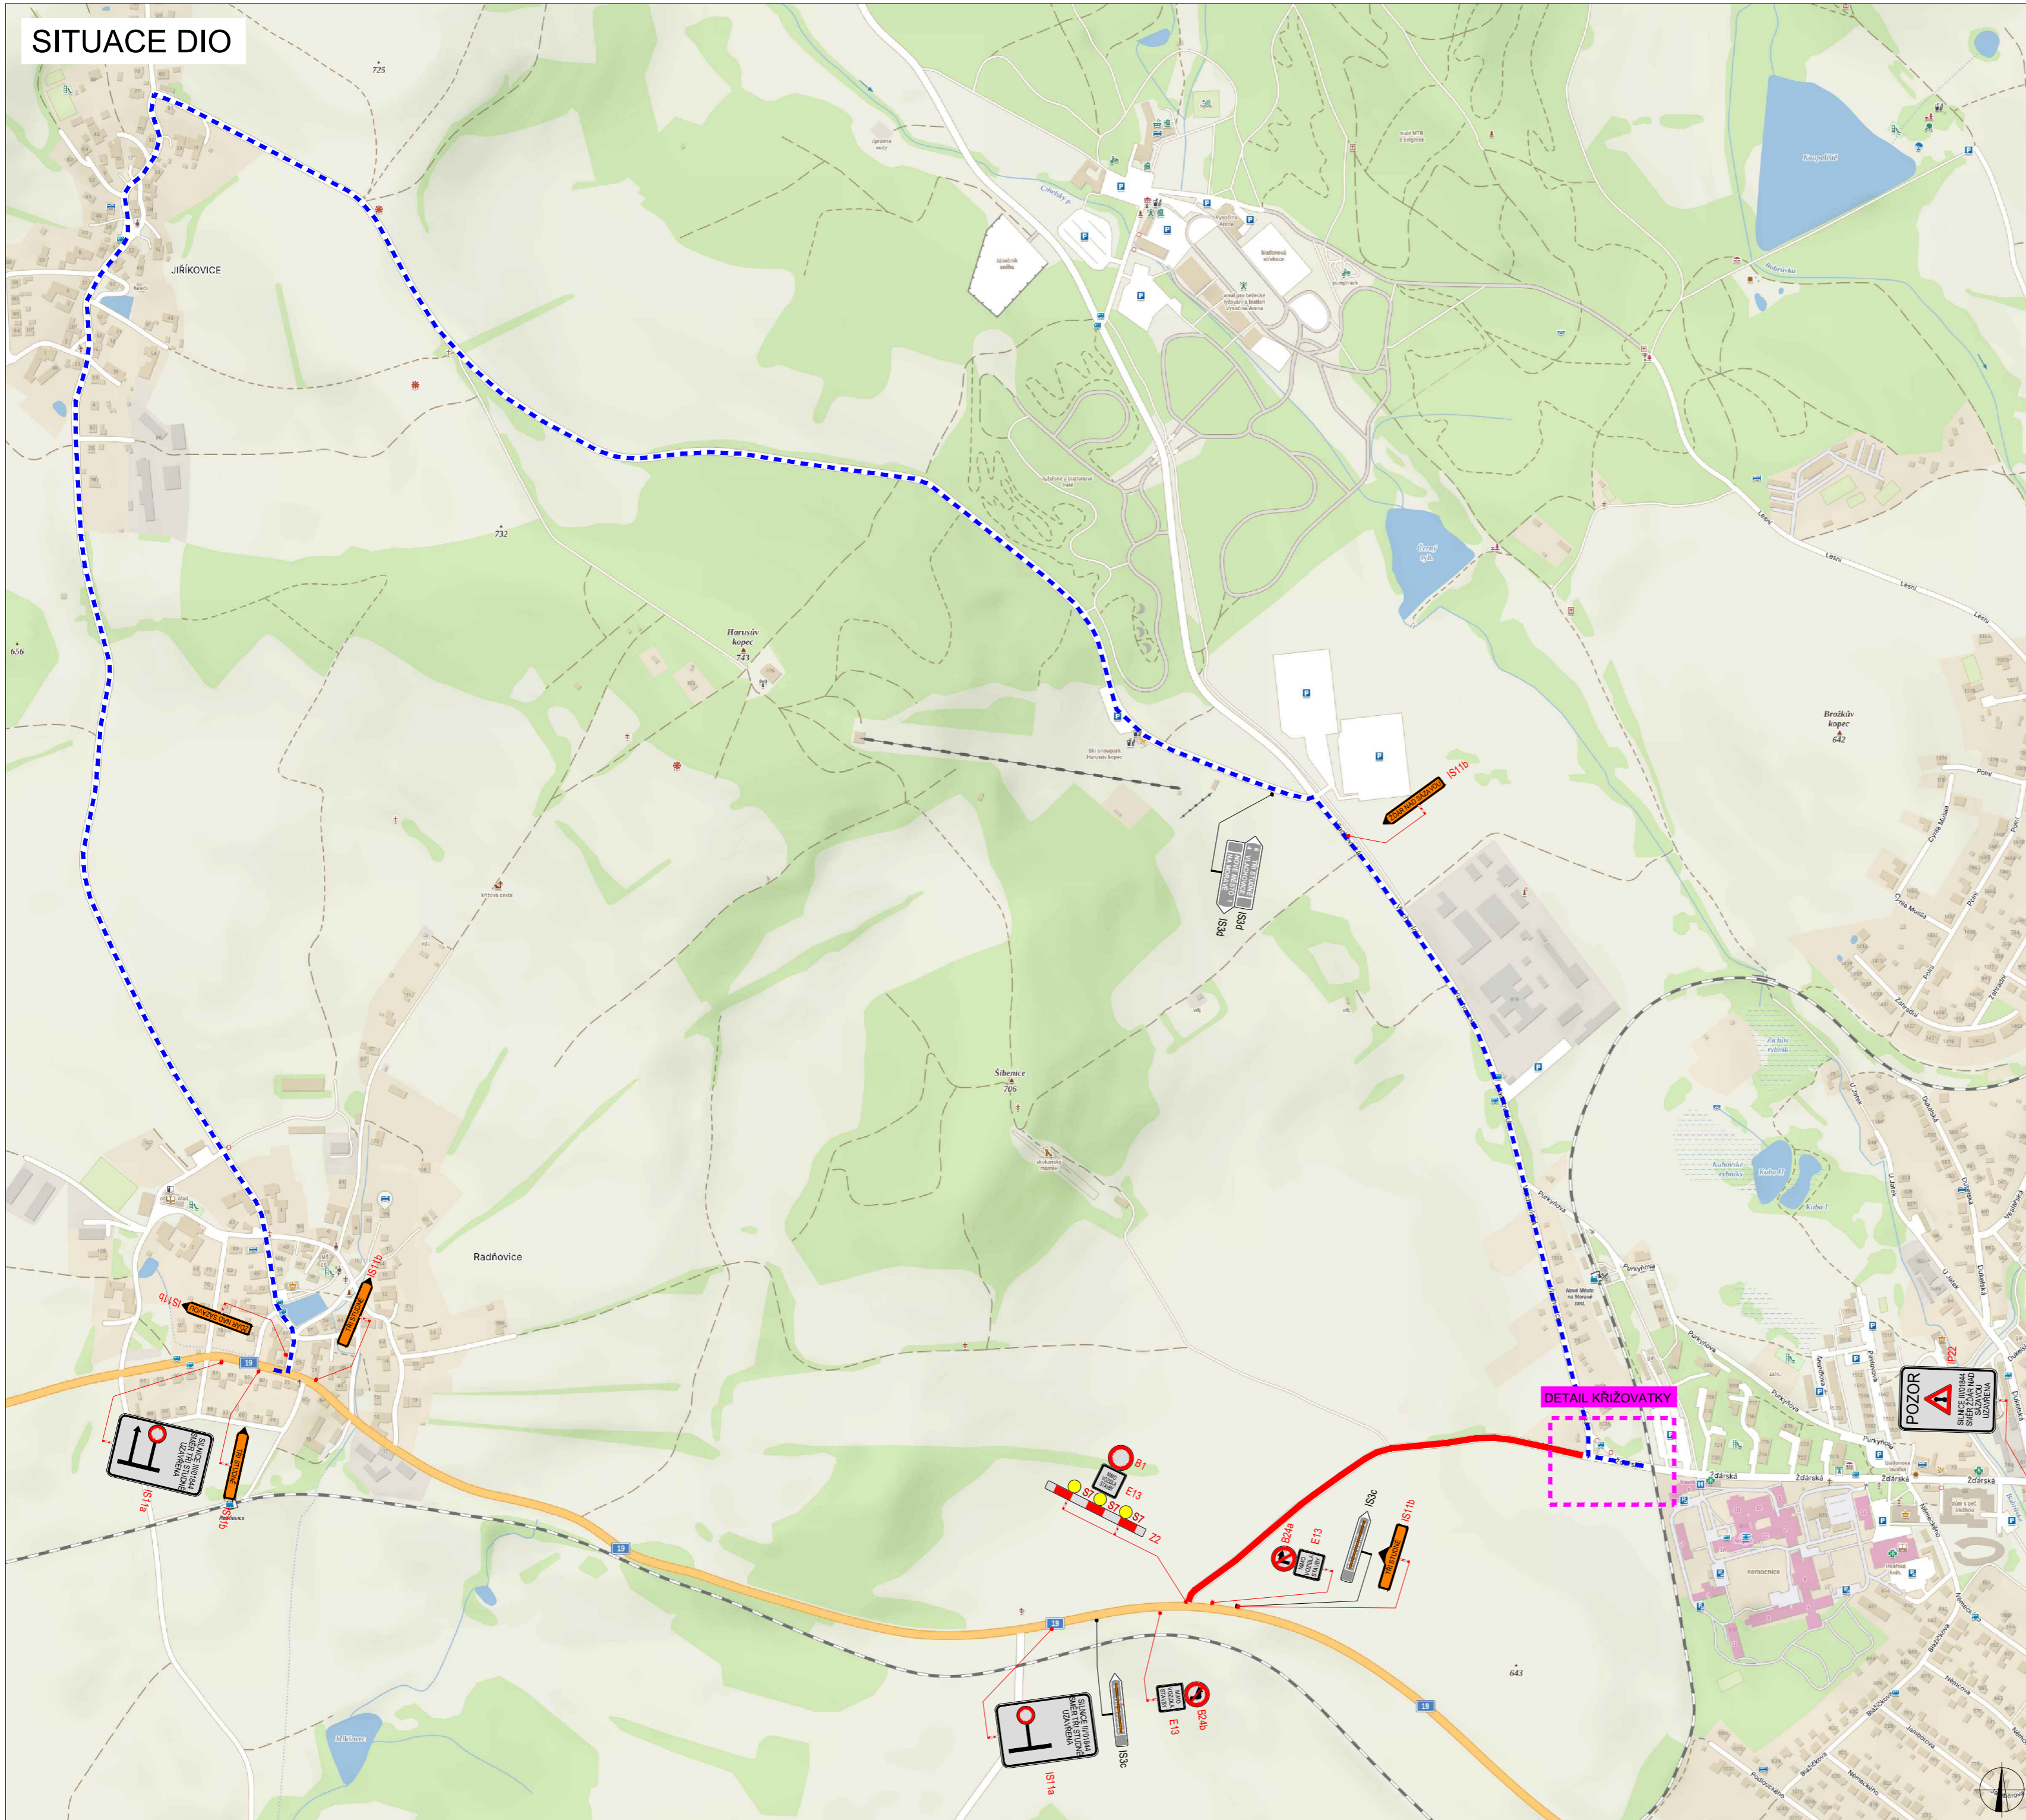


LEGENDA	
	NAVŘENÉ PŘECHODNÉ DOPRAVNÍ ZNAČENÍ
	UZÁVĚRKA
	OBJÍZDNÁ TRASA
	TRVALÉ DOPRAVNÍ ZNAČENÍ
	TRVALÉ DOPRAVNÍ ZNAČENÍ DOČASNĚ ZNEPLATNĚNÉ

ZODPOVĚDNÝ PROJEKTANT:	Richard Peška	
VYPRACOVAL:	Lukáš Beránek	
KONTROLOVAL:	František Doupovec	
NÁZEV STAVBY:	III/35315 křiř. III/35314 - Jirřkovic + křiř. I/19 okres řdár nad Sázavou, kraj Vysočina	ČÍSLO ZAKÁZKY: 171/2023 DATUM: 09/2023 FORMÁT: A2 MĚŘÍTKO: - ÚČEL: RDS
OBŠAH:	Situace dopravně-inženýrských opatření	ČÍSLO PŘÍLOHY: 1 SOUPRAVA:







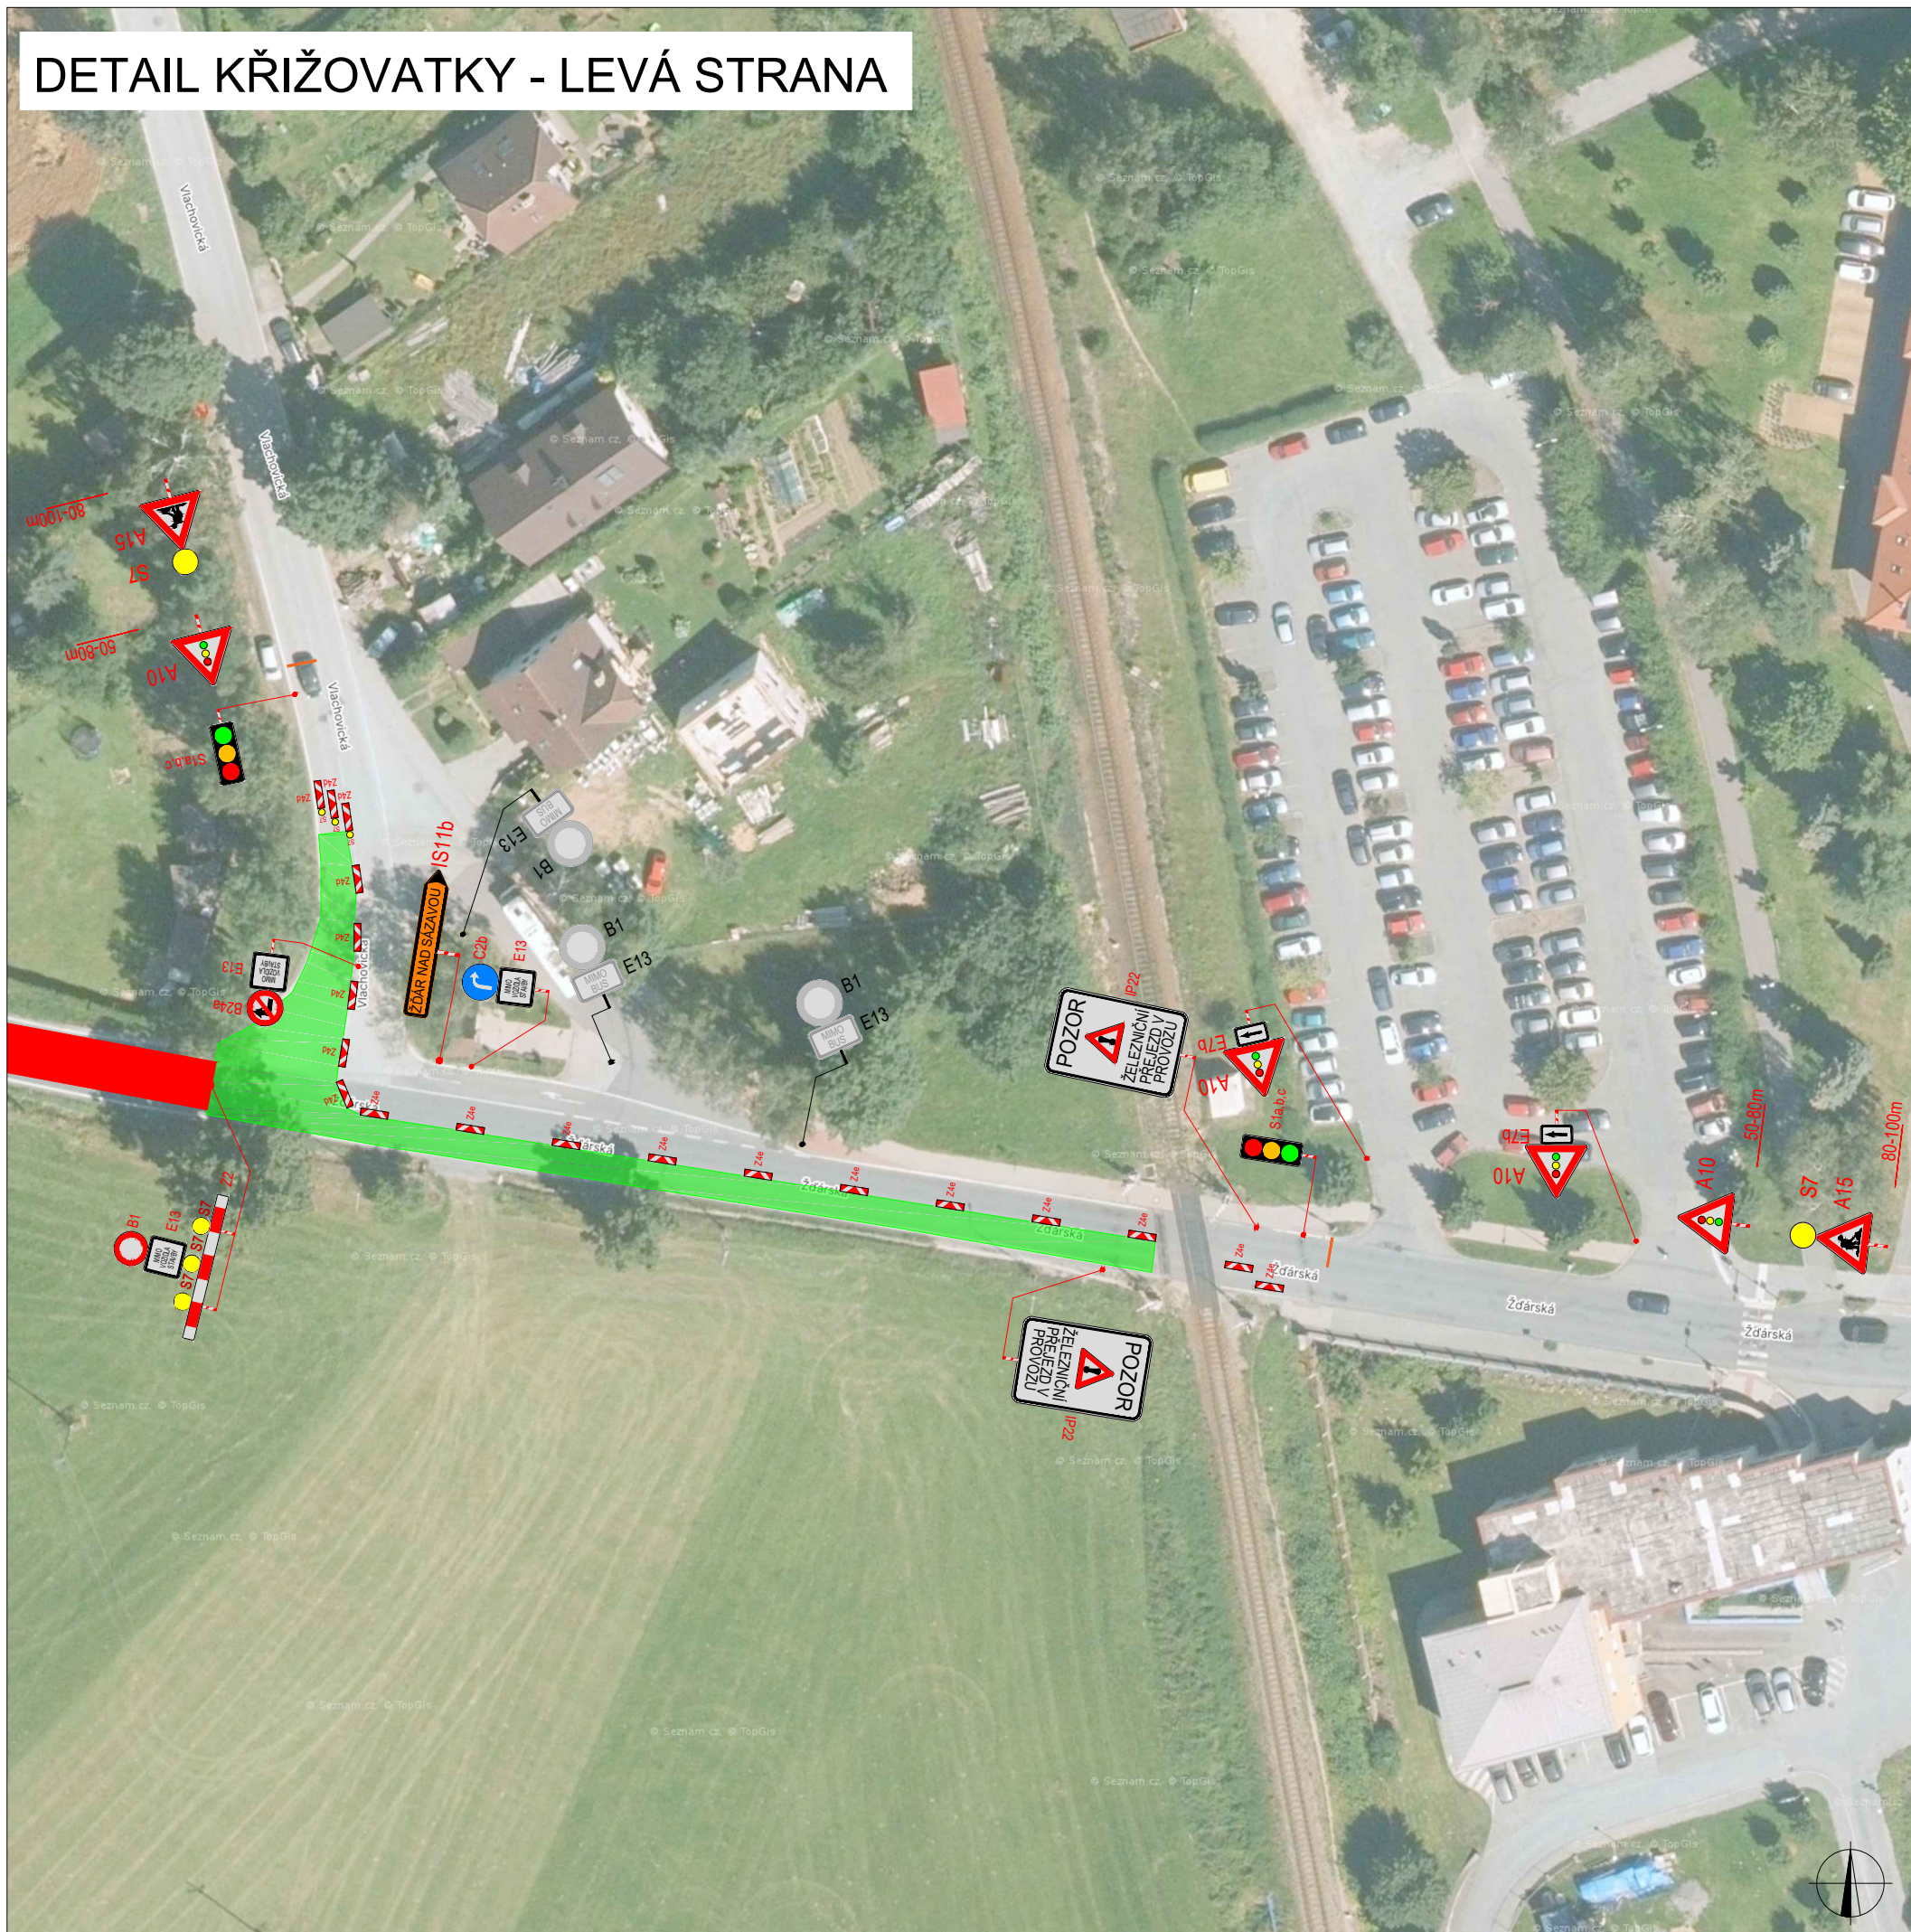


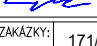
WYZNAČ, s.r.o.
Sřaznř 5113/1, 586 01 řhlovo

DETAIL KŘIŽOVATKY - LEVÁ STRANA




LEGENDA


 


-  B1 NAVRŽENÉ PŘECHODNÉ DOPRAVNÍ ZNAČENÍ
-  UZAVÍRKA
-  B1 TRVALÉ DOPRAVNÍ ZNAČENÍ
-  B1 TRVALÉ DOPRAVNÍ ZNAČENÍ DOČASNĚ ZNEPLATNĚNÉ

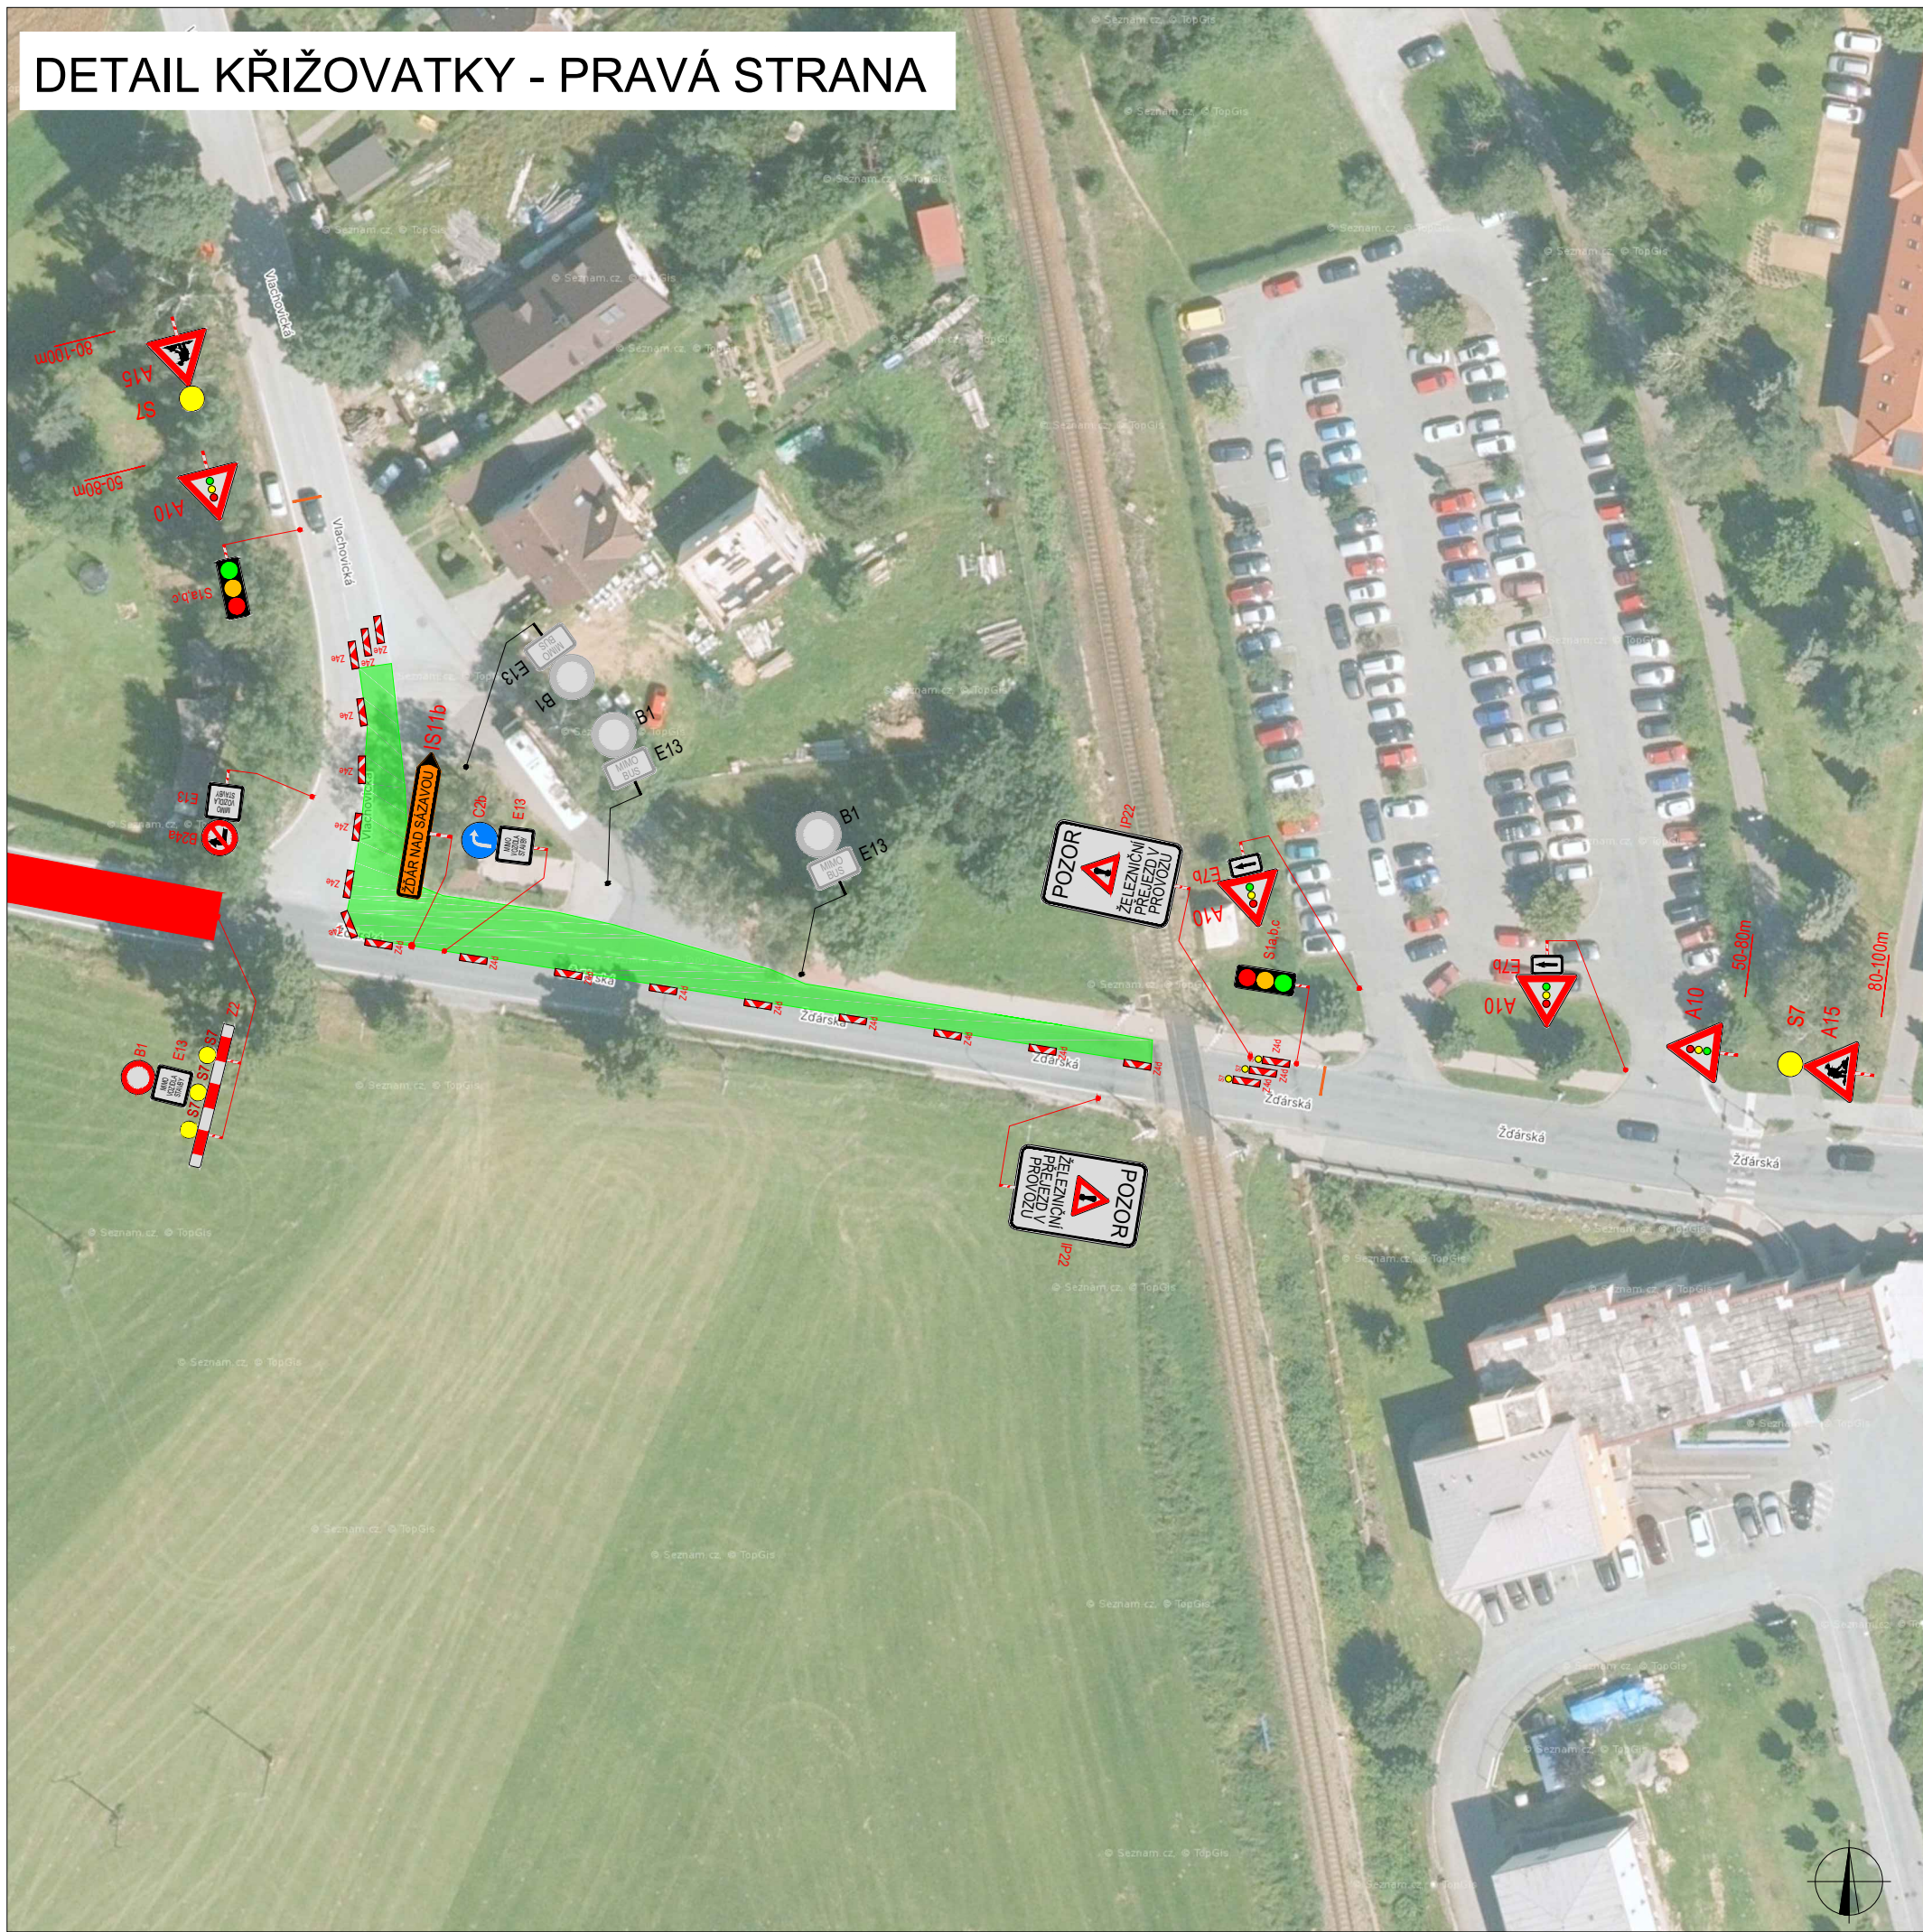



ZODPOVĚDNÝ PROJEKTANT:	Richard Peška		
VYPRACOVAL:	Lukáš Beránek		
KONTROLOVAL:	František Doupovec		
NÁZEV STAVBY:	III/35315 křiž. III/35314 - Jiříkovic + křiž. I/19 okres Žďár nad Sázavou, kraj Vysočina	ČÍSLO ZAKÁZKY: 171/2023	VYZNAČ, s.r.o. Srážná 5113/1, 586 01 Jihlava
		DATUM: 09/2023	
		FORMÁT: A3	
OBSAH:	Situace dopravně-inženýrských opatření	MĚŘITKO: -	ČÍSLO PŘÍLOHY: 2
		ÚČEL: RDS	SOUPRAVA:

DETAIL KŘIŽOVATKY - PRAVÁ STRANA



LEGENDA

-  B1 NAVRŽENÉ PŘECHODNÉ DOPRAVNÍ ZNAČENÍ
-  UZAVÍRKA
-  B1 TRVALÉ DOPRAVNÍ ZNAČENÍ
-  B1 TRVALÉ DOPRAVNÍ ZNAČENÍ DOČASNĚ ZNEPLATNĚNÉ

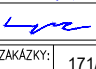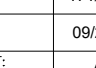ZODPOVĚDNÝ PROJEKTANT:	Richard Peška		
VYPRACOVAL:	Lukáš Beránek		
KONTROLOVAL:	František Doupovec		
NÁZEV STAVBY:	III/35315 křiž. III/35314 - Jiříkovic + křiž. I/19 okres Žďár nad Sázavou, kraj Vysočina	ČÍSLO ZAKÁZKY: 171/2023	VYZNAČ, s.r.o. Srážná 5113/1, 586 01 Jihlava
		DATUM: 09/2023	
		FORMÁT: A3	
OBSAH:	Situace dopravně-inženýrských opatření	MĚŘITKO: -	ČÍSLO PŘÍLOHY: 3
		ÚČEL: RDS	SOUPRAVA: