ZMĚNA Č. 3 ÚZEMNÍHO PLÁNU NOVÉ MĚSTO NA MORAVĚ

VÝKRES DOPRAVNÍ INFRASTRUKTURY

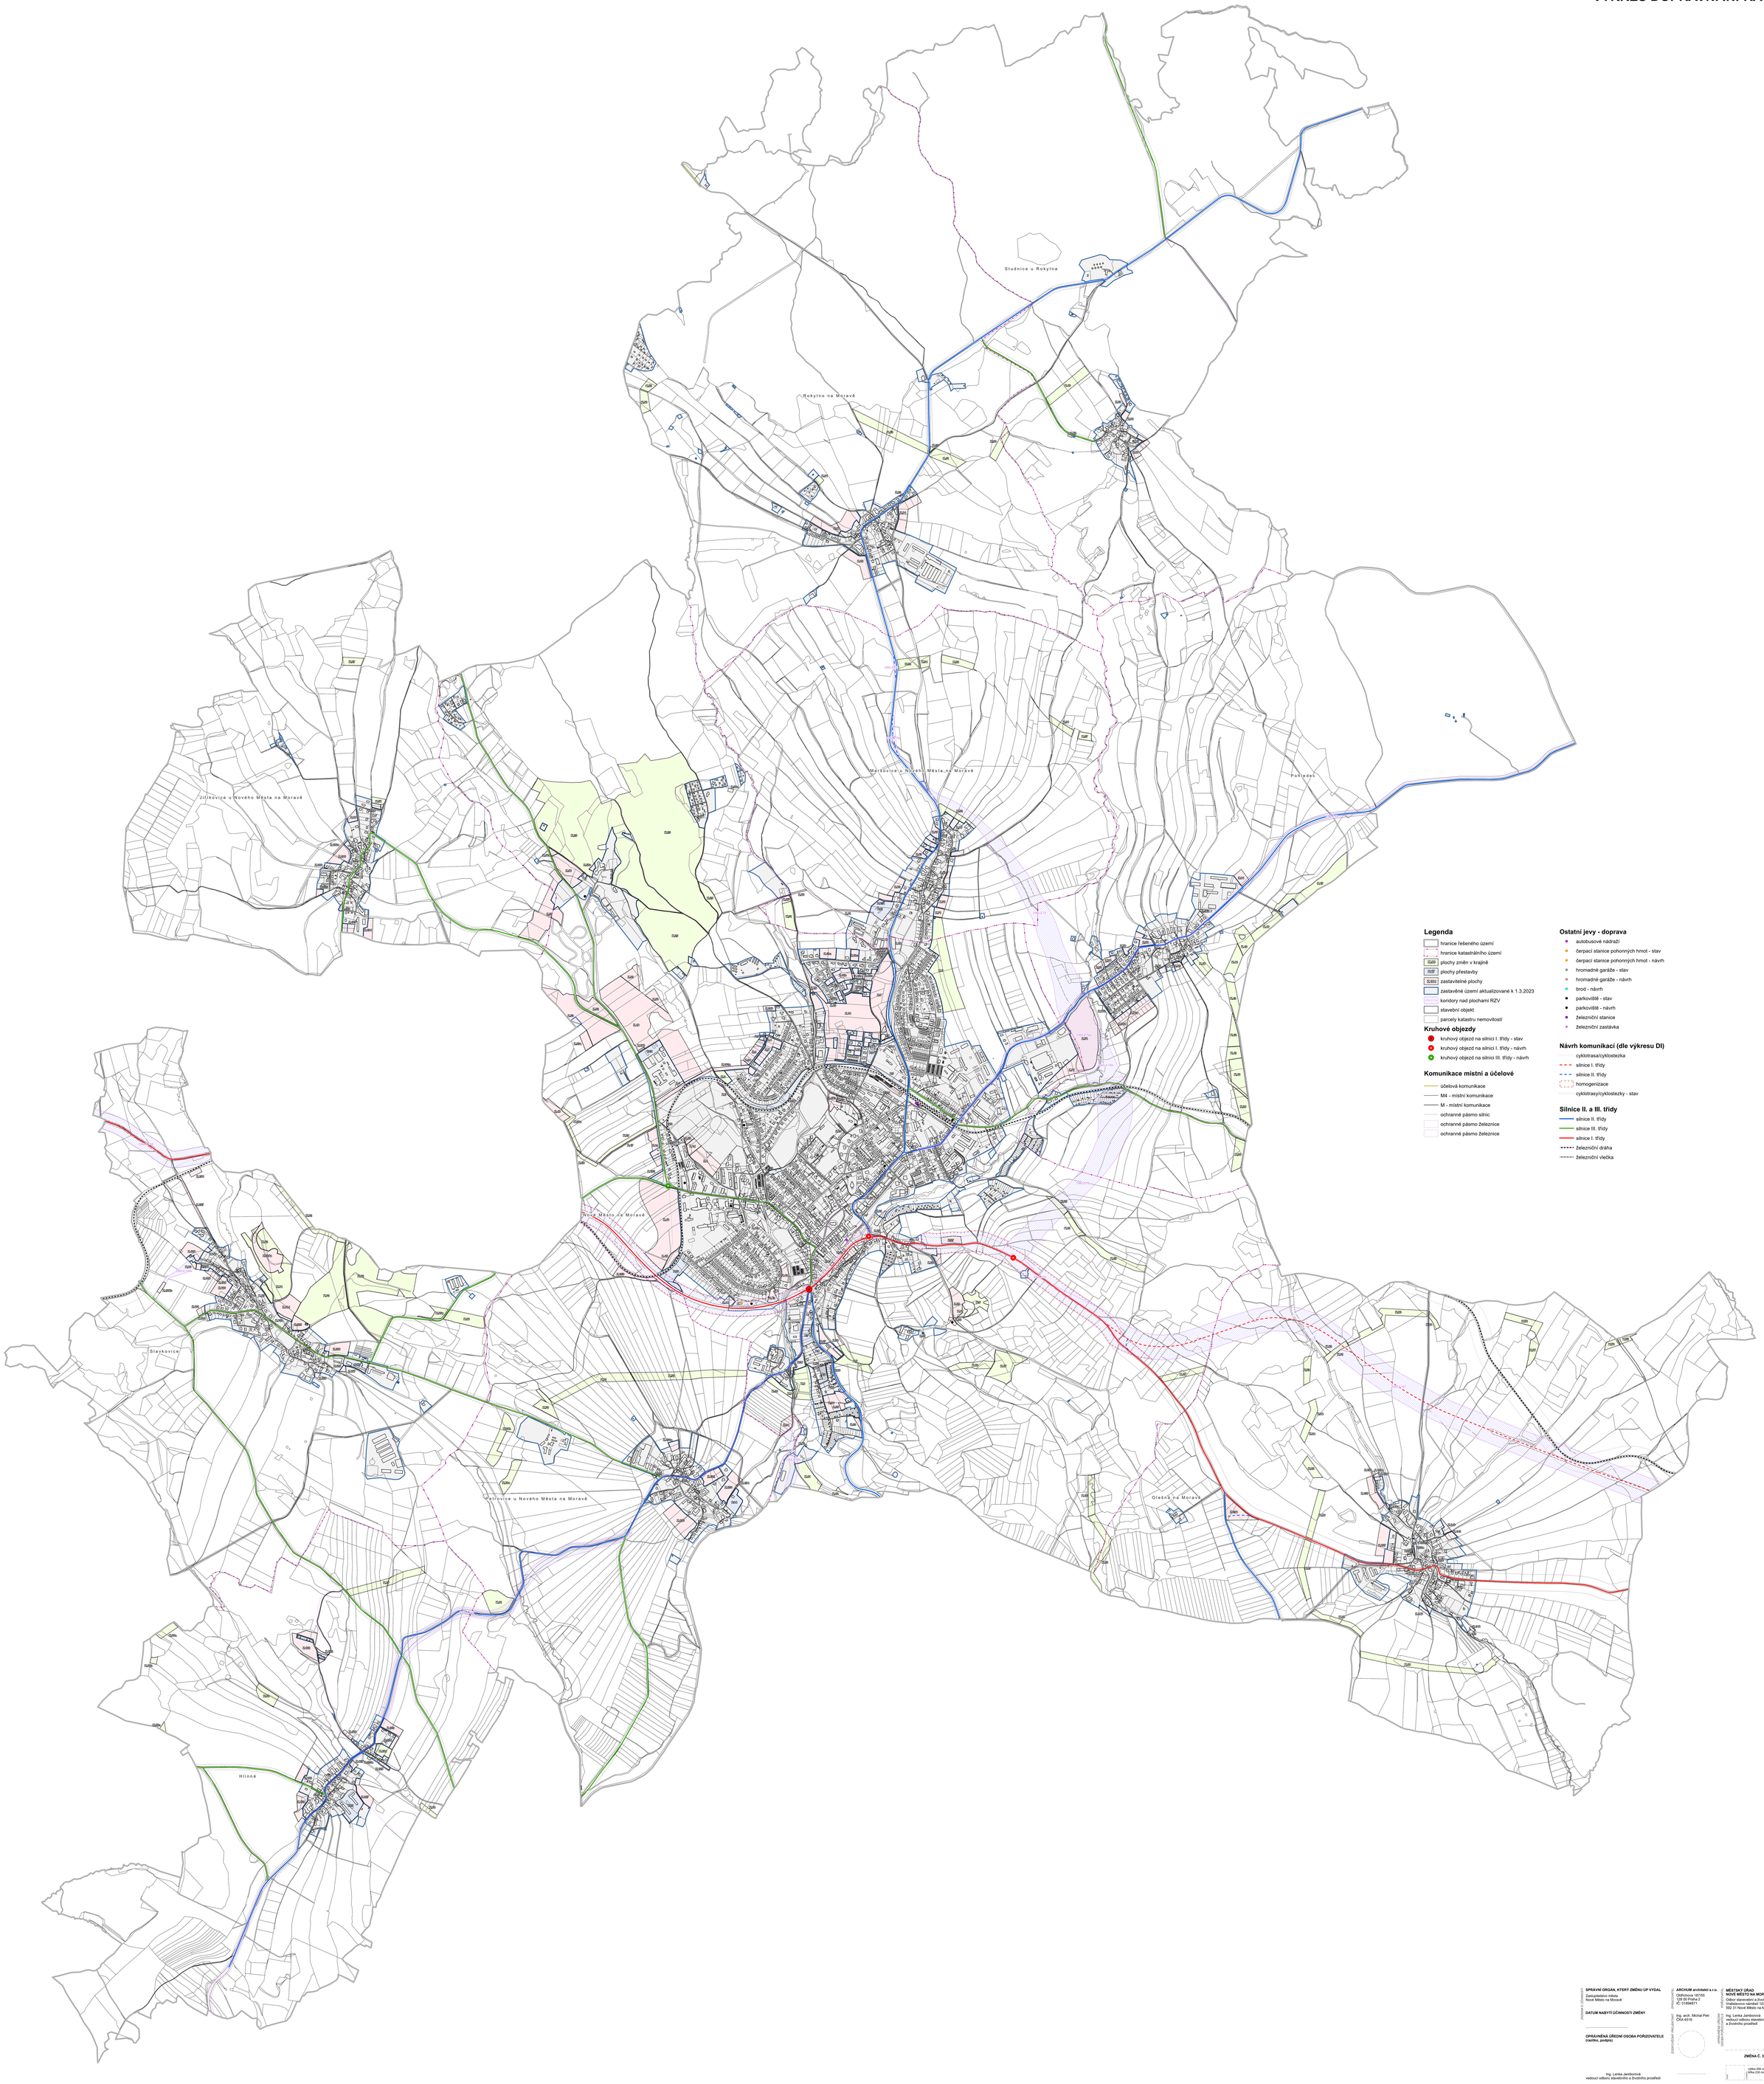

ZÁZNAM O ÚČINNOSTI	**SPRÁVNÍ ORGÁN, KTERÝ ZMĚNU ÚP VYDAL** Zastupitelstvo města Nové Město na Moravě **DATUM NABYTÍ ÚČINNOSTI ZMĚNY** **OPRÁVNĚNÁ ÚŘEDNÍ OSOBA POŘIZOVATELE (razítko, podpis)**
ZODPOVĚDNÝ PROJEKTANT	**ARCHUM architekti s.r.o.** Olešovská 1810/3 128 00 Praha 2 IČ: 01894571 Ing. arch. Michal Petr ČKA 4516
OPRÁVNĚNÁ ÚŘEDNÍ OSOBA ZA ÚZEMNÍ PLÁNOVÁNÍ	**MĚSTSKÝ ÚŘAD NOVÉ MĚSTO NA MORAVĚ** Odbor stavebního a životního prostředí Vratislavovo náměstí 103 592 31 Nové Město na Moravě Ing. Lenka Jamborová vedoucí odboru stavebního a životního prostředí
VEDOUCÍ ÚZEMNĚPLÁNOVACÍHO ÚTVARU	**MĚSTO NOVÉ MĚSTO NA MORAVĚ** Vratislavovo náměstí 103 592 31 Nové Město na Moravě Bc. Jaroslav Lempera

ZMĚNA Č. 3 ÚZEMNÍHO PLÁNU NOVÉ MĚSTO NA MORAVĚ
VÝKRES DOPRAVNÍ INFRASTRUKTURY

Ing. Lenka Jamborová
vedoucí odboru stavebního a životního prostředí

výška 280 mm šířka 230 mm	S-JTSK	1:500	září 2023	4